



**КОМИТЕТ ИМУЩЕСТВЕННЫХ ОТНОШЕНИЙ
АДМИНИСТРАЦИИ ПЕРМСКОГО МУНИЦИПАЛЬНОГО ОКРУГА**

РЕШЕНИЕ

о размещении объектов № 618

Пермский край
Пермский муниципальный округ

29.04.2026

Комитет имущественных отношений администрации Пермского муниципального округа разрешает Акционерному обществу «Газпром газораспределение Пермь» (ИНН 5902183841, ОГРН 2125902017723, почтовый адрес: 614000, г. Пермь, ул. Петропавловская, 43)

размещение объекта «Газопровод давлением до 1,2 Мпа, для размещения которого не требуется разрешения на строительство»

на землях муниципальной собственности

на срок: 1 год

Местоположение: Пермский край, Пермский муниципальный округ, п. Лесоучасток 831, ул. Центральная, к дому 13.

Приложение: схема предполагаемых к использованию земель или части земельного участка.

Особые условия использования:

1. При размещении объекта учесть параметры ширины проезда улично-дорожной сети, во избежание сужения полосы отвода дороги.

2. При условии подписания договора на размещение и эксплуатацию инженерной коммуникации в полосе отвода автомобильной дороги общего пользования Пермского муниципального округа Пермского края: п. Лесоучасток 831, ул. Центральная, выданного письмом МКУ «Управление благоустройством Пермского муниципального округа Пермского края» от 27.04.2026 № 299-2026-44-08ту/исх-32.

3. При условии получения разрешения на производство земляных работ.

Заместитель председателя комитета


(подпись, печать)

М.В. Королева



Схема предполагаемых к использованию земель или части земельного участка

Объект: Газопровод давлением до 1,2 Мпа, для размещения которого не требуется разрешения на строительство

Местоположение: расположенных по адресу: Пермский край, Пермский м.о.,
п. Лесоучасток 831, ул. Центральная, к дому 13

Каталог координат, м

Площадь земель или части земельного участка, кв.м.: 28

Категория земель: земли населенных пунктов

Вид разрешенного использования: -

Описание границ смежных землепользователей:

От точки н1 до точки н2 - земельный участок
с кадастровым номером 59:32:1850001:181

От точки н2 до точки н1 - земельный участок
с кадастровым номером 59:32:1850001:856

№ точки границы	X	Y
н1	510036.13	2252096.71
н2	510032.83	2252100.46
н3	510028.70	2252096.78
н4	510032.02	2252093.05
н1	510036.13	2252096.71

Условные обозначения:




- предполагаемый участок земель,

на которых планируется размещение объекта



- границы и номер земельного участка,


сведения о которых внесены в ЕГРН

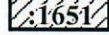

- границы и номер объекта капитального

строительства, сведения о которых внесены в ЕГРН

- граница кадастрового квартала

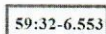

- зоны с особыми условиями использования

территории, сведения о которых внесены в ЕГРН

:3У1

- обозначение запрашиваемого земельного участка


н1

- характерная точка границ земель или части

земельного участка

- номер кадастрового квартала

59:32:1850001

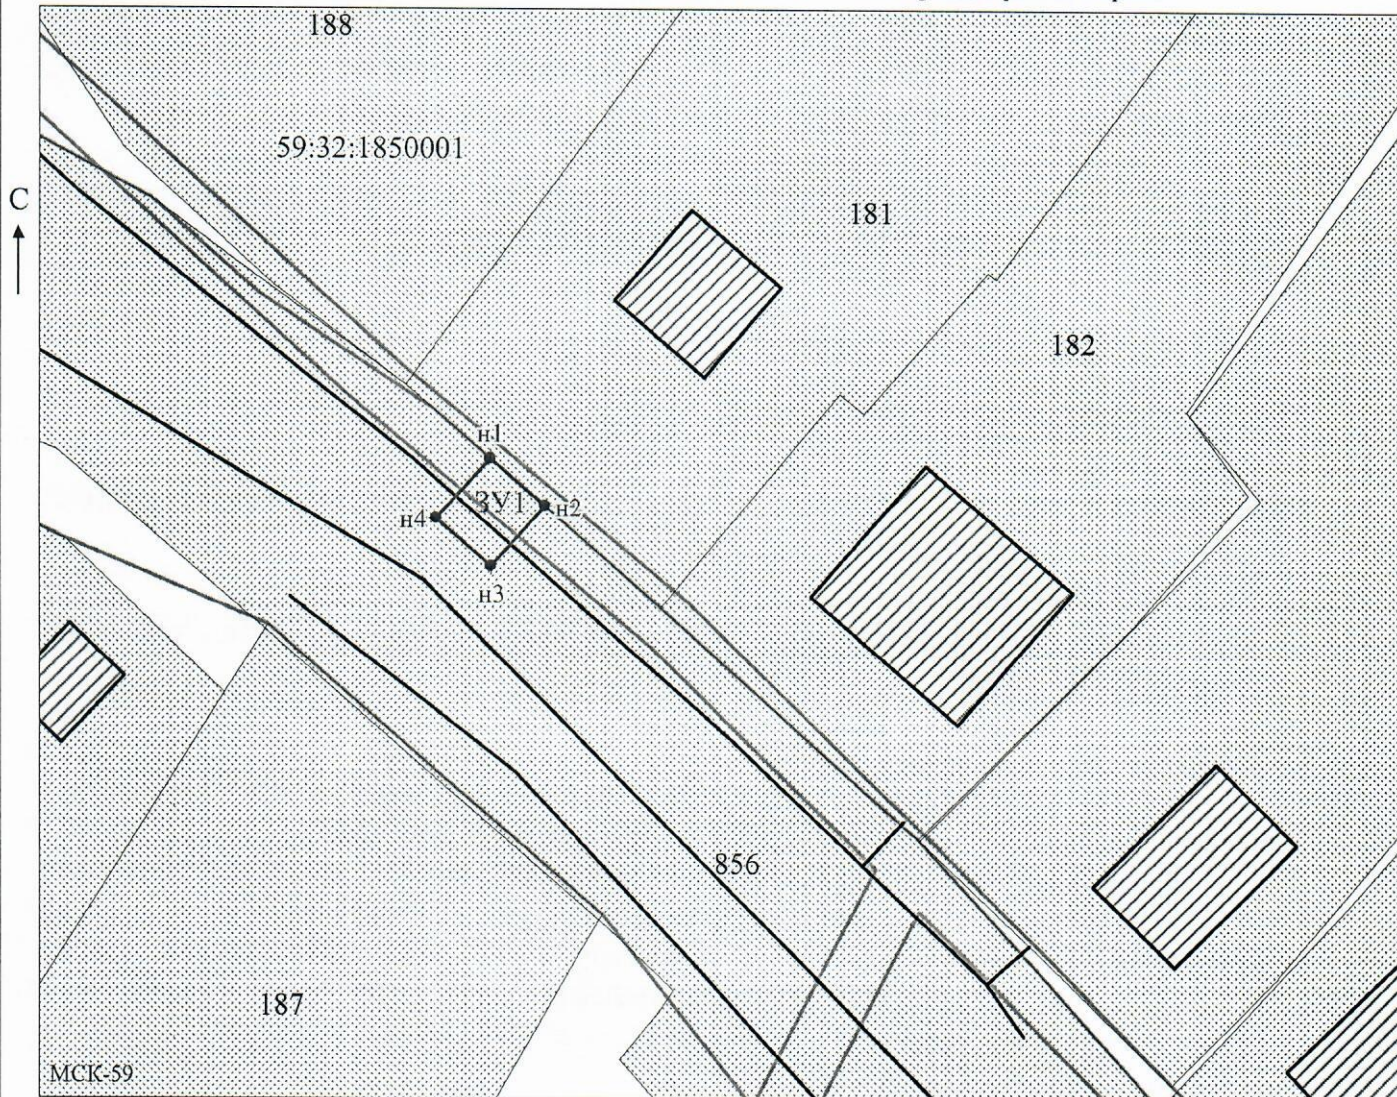

Масштаб 1:500

Заявитель:

Захарова

/Захарова Е. Л.

МП

(подпись, расшифровка подписи)

(для юридических лиц

и индивидуальных предпринимателей)