



# Схема предполагаемых к использованию земель или части земельного участка

Объект: Газопровод давлением до 1,2 Мпа, для размещения которого не требуется разрешения на строительство

Местоположение: расположенных по адресу: Пермский край, Пермский м.о.,  
п. Юго-Камский, ул. Советская, к дому 186

Каталог координат, м

Площадь земель или части земельного участка, кв.м.: 1134

Категория земель: земли населенных пунктов

Вид разрешенного использования: -

Описание границ смежных землепользователей:

От точки н1 до точки н6 - земли общего пользования

От точки н6 до точки н7 - земельный участок

с кадастровым номером 59:32:0100009:6766

От точки н7 до точки н9 - земельный участок

с кадастровым номером 59:32:0100009:6548

От точки н9 до точки н1 - земельный участок

с кадастровым номером 59:32:0100009:5590

| № точки границы | X         | Y          |
|-----------------|-----------|------------|
| н1              | 483978.92 | 2193570.28 |
| н2              | 483989.49 | 2193574.51 |
| н3              | 483975.62 | 2193607.20 |
| н4              | 483960.99 | 2193647.89 |
| н5              | 483950.73 | 2193643.24 |
| н6              | 483952.53 | 2193620.58 |
| н7              | 483953.72 | 2193615.50 |
| н8              | 483954.60 | 2193614.76 |
| н9              | 483966.34 | 2193588.74 |
| н10             | 483970.60 | 2193589.81 |
| н1              | 483978.92 | 2193570.28 |


## Условные обозначения:



- предполагаемый участок земель,  
на которых планируется размещение объекта




- границы и номер земельного участка,  
сведения о которых внесены в ЕГРН

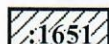

- границы и номер объекта капитального  
строительства, сведения о которых внесены в ЕГРН

- граница кадастрового квартала

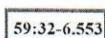

- зоны с особыми условиями использования  
территории, сведения о которых внесены в ЕГРН




- обозначение запрашиваемого земельного участка



- характерная точка границ земель или части  
земельного участка

59:32:0100009

- номер кадастрового квартала

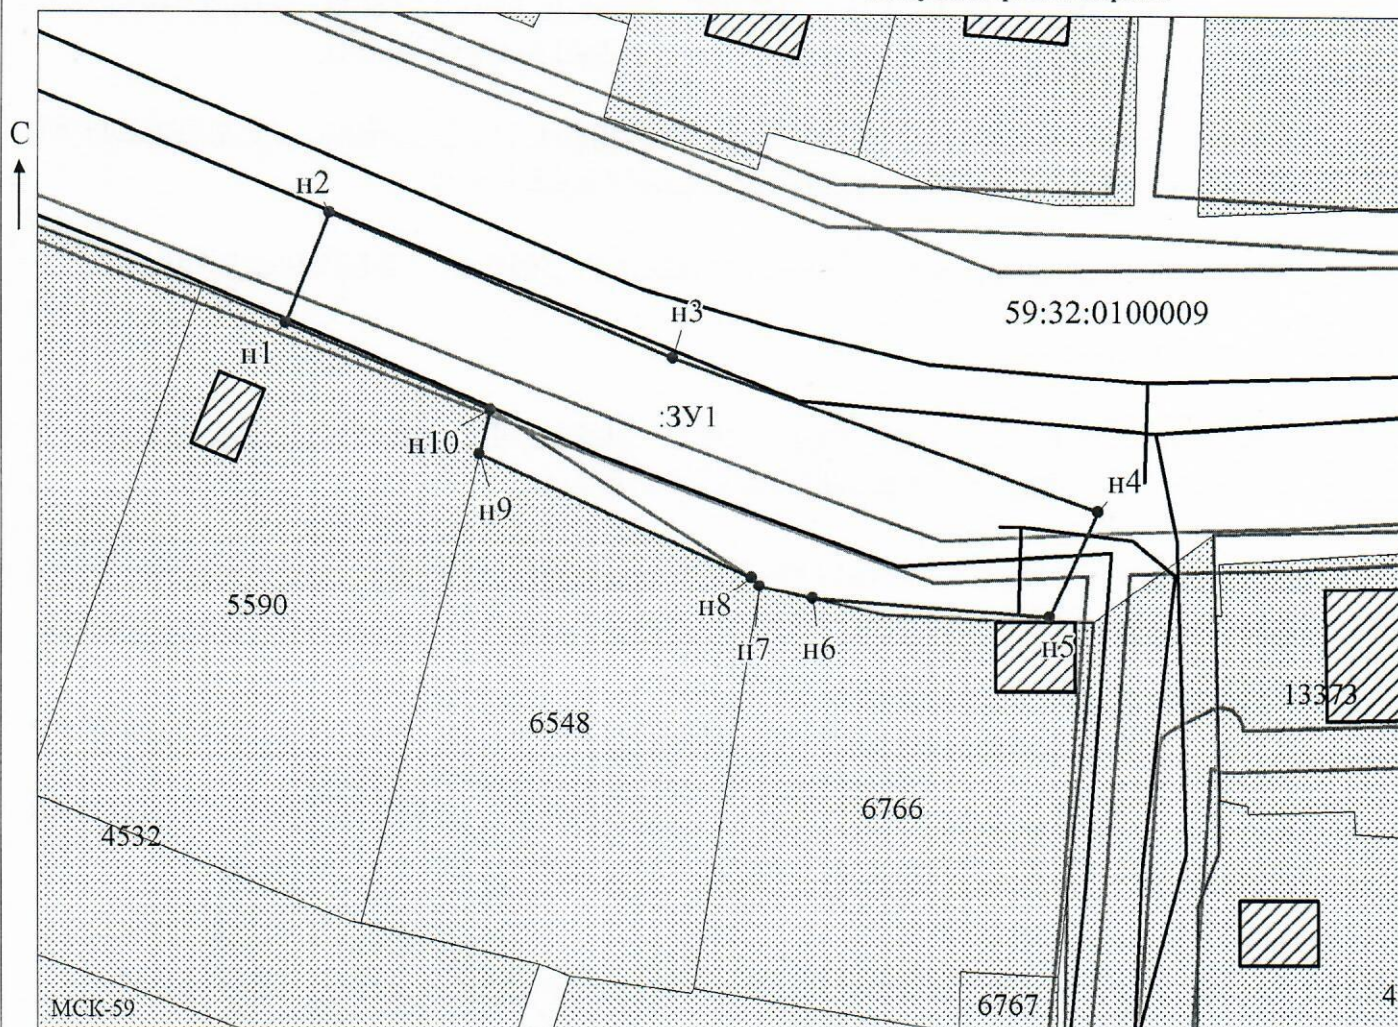

Масштаб 1:700

Заявитель:

*Захарова*

/Захарова Е. Л.

МП

(подпись, расшифровка подписи)

(для юридических лиц

и индивидуальных предпринимателей)