



**КОМИТЕТ ИМУЩЕСТВЕННЫХ ОТНОШЕНИЙ
АДМИНИСТРАЦИИ ПЕРМСКОГО МУНИЦИПАЛЬНОГО ОКРУГА**

РЕШЕНИЕ

о размещении объектов № 623

Пермский край
Пермский муниципальный округ

30.04.2026

Комитет имущественных отношений администрации Пермского муниципального округа разрешает Акционерному обществу «Газпром газораспределение Пермь» (ИНН 5902183841, ОГРН 2125902017723, почтовый адрес: 614000, г. Пермь, ул. Петропавловская, 43)

размещение объекта «Газопровод давлением до 1,2 Мпа, для размещения которого не требуется разрешения на строительство по адресу: Пермский край, м.о. Пермский, д. Петровка, кад. № 59:32:1410001:5352»

на землях муниципальной собственности

на срок: 1 год

Местоположение: расположенных по адресу: Пермский край, м.о. Пермский, д. Петровка, ул. Родниковая.

Приложение: схема предполагаемых к использованию земель или части земельного участка.

Особые условия использования:

1. При размещении объекта учесть параметры ширины проезда улично-дорожной сети, во избежание сужения полосы отвода дороги.
2. При условии получения разрешения на производство земляных работ.

Заместитель председателя комитета

(подпись, печать)

М.В. Королева



Газопровод давлением до 1,2 Мпа, для размещения которого не требуется разрешения на строительство по адресу: Пермский край, м.о. Пермский, д. Петровка, кад.№59:32:1410001:5352

Объект: по адресу: Пермский край, м.о. Пермский, д. Петровка, кад. №59:32:1410001:5352

Местоположение: расположенных по адресу: Пермский край, м.о. Пермский,
д. Петровка, ул. Родниковая

Площадь земель или части земельного участка, кв.м.: 1238

Категория земель: земли населенных пунктов

Вид разрешенного использования: -

Описание границ смежных землепользователей:


От точки н1 до точки н2 - земельный участок с кадастровым номером 59:32:1410001:5766
От точки н2 до точки н3 - земельный участок с кадастровым номером 59:32:1410001:5605
От точки н3 до точки н6 - земельный участок с кадастровым номером 59:32:1410001:5384
От точки н6 до точки н7 - земельный участок с кадастровым номером 59:32:1410001:5605
От точки н7 до точки н8 - земельный участок с кадастровым номером 59:32:1410001:24
От точки н8 до точки н9 - земельный участок с кадастровым номером 59:32:1410001:5118
От точки н9 до точки н10 - земельный участок с кадастровым номером 59:32:1410001:5770
От точки н10 до точки н11 - земельный участок с кадастровым номером 59:32:1410001:5135
От точки н11 до точки н13 - земельный участок с кадастровым номером 59:32:1410001:5206
От точки н13 до точки н14 - земельный участок с кадастровым номером 59:32:1410001:5605
От точки н14 до точки н15 - земельный участок с кадастровым номером 59:32:1410001:1410
От точки н15 до точки н16 - земельный участок с кадастровым номером 59:32:1410001:1395
От точки н16 до точки н20 - земельный участок с кадастровым номером 59:32:1410001:5205
От точки н20 до точки н1 - земли общего пользования

Условные обозначения:

- | | | | |
|---|---|---|--|
|  | - предполагаемый участок земель, на которых планируется размещение объекта |  | - зоны с особыми условиями использования территории, сведения о которых внесены в ЕГРН |
|  | - границы и номер земельного участка, сведения о которых внесены в ЕГРН |  | - обозначение запрашиваемого земельного участка |
|  | - границы и номер объекта капитального строительства, сведения о которых внесены в ЕГРН |  | - характеристика границ земель или части земельного участка |
|  | - граница кадастрового квартала | | - номер кадастрового квартала |

Каталог координат, м

№ точки границы	X	Y
n1	509346.14	2210929.93
n2	509355.83	2210914.30
n3	509370.26	2210923.24
n4	509368.92	2210926.13
n5	509348.57	2210970.09
n6	509351.39	2210971.22
n7	509348.82	2210978.27
n8	509347.04	2210977.48
n9	509324.16	2210966.02
n10	509307.79	2210957.26
n11	509294.43	2210949.40
n12	509284.34	2210943.10
n13	509276.39	2210938.14
n14	509279.39	2210932.60
n15	509298.34	2210944.19
n16	509324.73	2210958.90
n17	509341.87	2210967.82
n18	509346.54	2210958.05
n19	509351.34	2210947.53
n20	509341.96	2210935.91
n1	509346.14	2210929.93

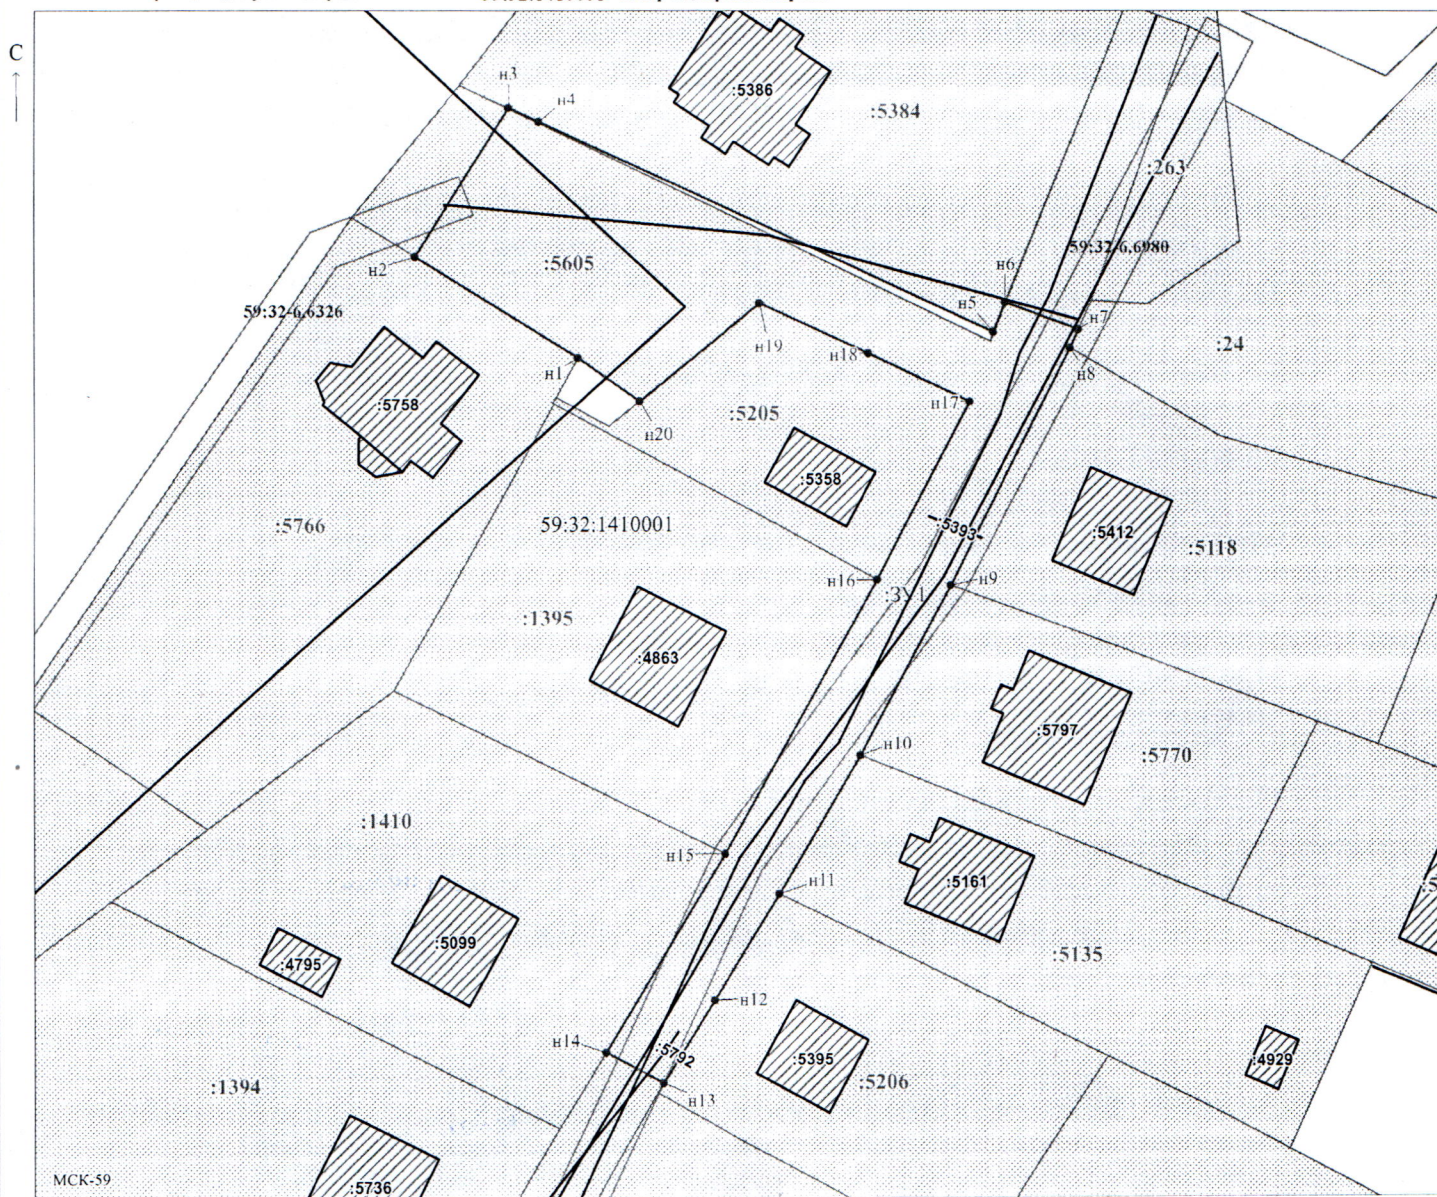

Масштаб 1:500

Заявитель: _____ / Егошина И.В.
 _____ (подпись, расшифровка подписи)
 МП _____

(для юридических лиц
и индивидуальных предпринимателей)