



**КОМИТЕТ ИМУЩЕСТВЕННЫХ ОТНОШЕНИЙ
АДМИНИСТРАЦИИ ПЕРМСКОГО МУНИЦИПАЛЬНОГО ОКРУГА**

РЕШЕНИЕ
о размещении объектов № 629

Пермский край
Пермский муниципальный округ

30.04.2026

Комитет имущественных отношений администрации Пермского муниципального округа разрешает Публичному акционерному обществу «Россети Урал» (ИНН 6671163413, ОГРН 1056604000970, почтовый адрес: 620026, г. Екатеринбург, ул. Мамина Сибиряка, д. 140)

размещение объекта «Строительство ВЛ 0,4 кВ с установкой ПУ для электроснабжения поселка Мулянка (4500107625)»

на землях государственная собственность на которые не разграничена

на срок бессрочно

Местоположение: Пермский край, муниципальный округ Пермский, поселок Мулянка.

Приложение: схема предполагаемых к использованию земель или части земельного участка.

Особые условия использования:

1. При установке опор электросетевого хозяйства учесть параметры ширины проезда улично-дорожной сети, во избежание сужения полосы отвода дороги. Установить опоры на расстоянии не более 2 метров от границ земельного участка.

2. При условии получения разрешения на производство земляных работ.

Заместитель председателя комитета

(подпись, печать)

М.В. Королева



Схема предполагаемых к использованию земель или части земельного участка

Объект: Строительство ВЛ 0,4 кВ с установкой ПУ для электроснабжения поселка Мулянка (4500107625)

Местоположение: Пермский край, муниципальный округ Пермский, поселок Мулянка

Площадь земель или части земельного участка, кв.м: 81

Категория земель Земли населенных пунктов

Вид разрешенного использования: -


Цель использования: под объекты инженерного оборудования электроснабжения линии электропередачи классом напряжения до 35 кВ, а также связанные с ними трансформаторные подстанции, распределительные пункты и иное предназначенное для осуществления передачи электрической энергии оборудование, для размещения которых не требуется разрешение на строительство.

Предполагаемый способ размещения объекта: наземный, надземный

Срок использования: бессрочно

Описание границ смежных землепользователей:

от точки 1 до точки 1 - земли Пермского м.о. кадастровый квартал 59:32:1220001

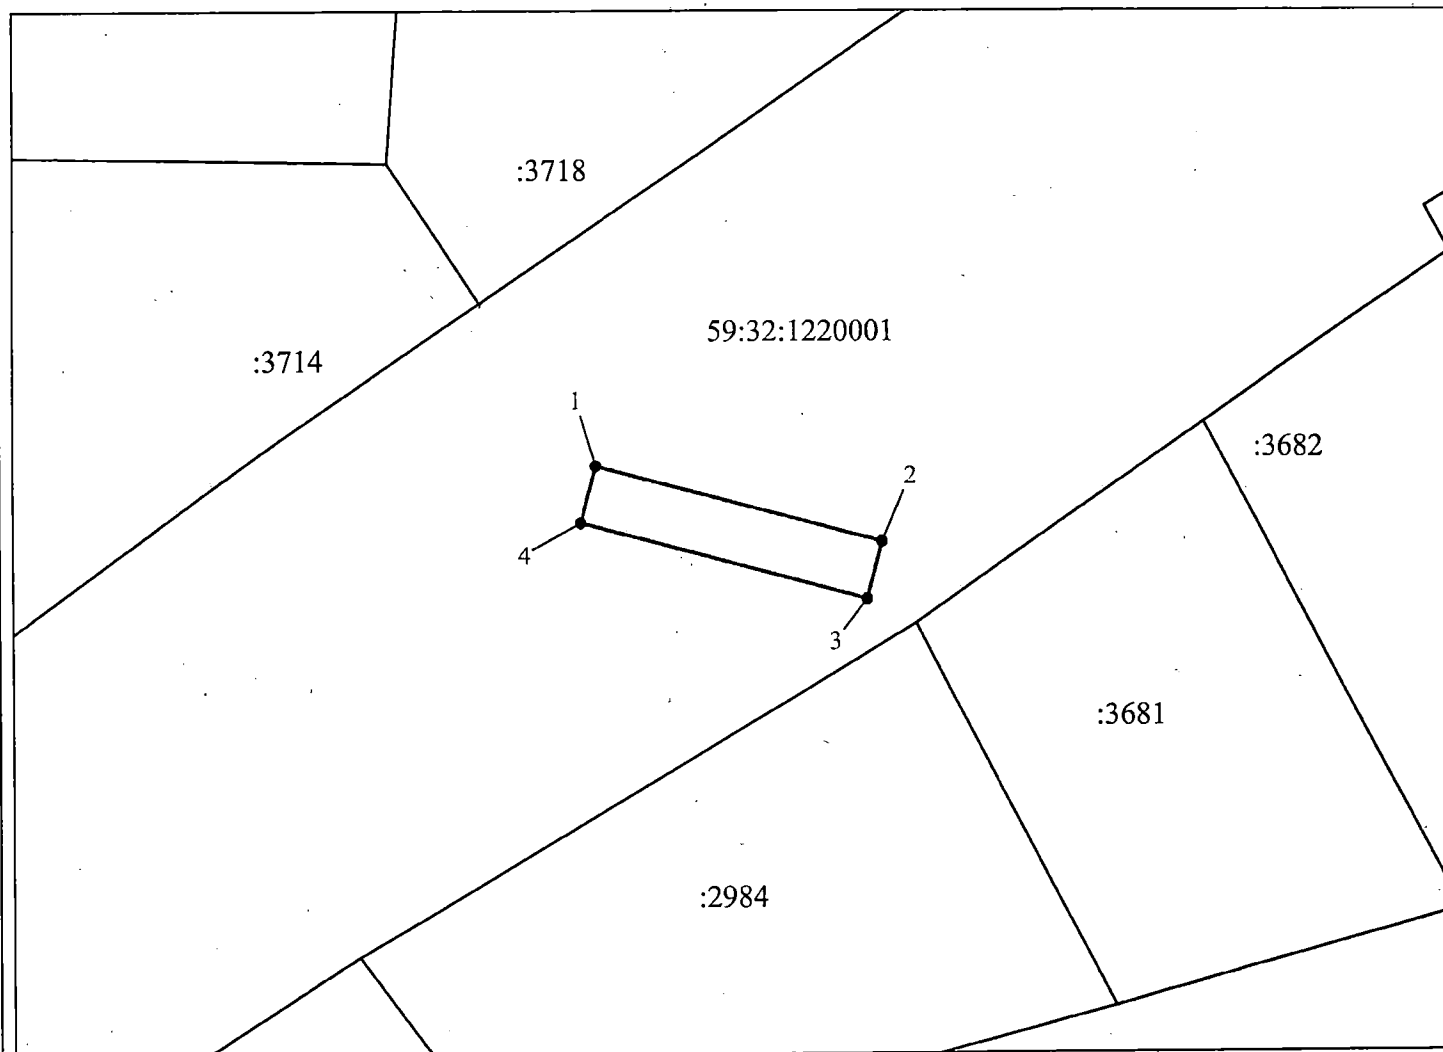

Условные обозначения:

Масштаб 1:1000



- предполагаемые к использованию земли;
- существующая часть границы, имеющиеся в ЕГРН сведения о которой достаточны для определения ее местоположения;

• 1

- характерные точки границы испрашиваемого земельного участка;
- границы зон, с особыми условиями использования территории, внесенные в ЕГРН;
- граница кадастрового квартала;

59:37:1580207 - кадастровый номер квартала.

Каталог координат МСК-59, зона 2		
Обозначение характерных точек границ	Координаты, м	
	X	Y
1	2	3
1	495436.35	2239282.85
2	495431.12	2239302.44
3	495427.26	2239301.42
4	495432.49	2239281.81
1	495436.35	2239282.85

Заявитель

(по доверенности ПАО "Россети Урал" от 27.01.2026 № 59-АА-5057923)

