



**КОМИТЕТ ИМУЩЕСТВЕННЫХ ОТНОШЕНИЙ
АДМИНИСТРАЦИИ ПЕРМСКОГО МУНИЦИПАЛЬНОГО ОКРУГА**

РЕШЕНИЕ
о размещении объектов № 630

Пермский край
Пермский муниципальный округ

30.04.2026

Комитет имущественных отношений администрации Пермского муниципального округа разрешает Публичному акционерному обществу «Россети Урал» (ИНН 6671163413, ОГРН 1056604000970, почтовый адрес: 620026, г. Екатеринбург, ул. Мамина Сибиряка, д. 140)

размещение объекта «Строительство ВЛ 0,4 кВ с установкой ПУ для электроснабжения села Нижний Пальник (4500107200)»

на землях муниципальной собственности и государственная собственность на которые не разграничена

на срок бессрочно

Местоположение: Пермский край, муниципальный округ Пермский, село Нижний Пальник.

Приложение: схема предполагаемых к использованию земель или части земельного участка.

Особые условия использования:

1. При установке опор электросетевого хозяйства учесть параметры ширины проезда улично-дорожной сети, во избежание сужения полосы отвода дороги. Установить опоры на расстоянии не более 2 метров от границ земельного участка.

2. При условии получения разрешения на производство земляных работ.

Заместитель председателя комитета


(подпись, печать)

М.В. Королева



Объект: Строительство ВЛ 0,4 кВ с установкой ПУ для электроснабжения села Нижний Пальник (4500107200)

Местоположение: Пермский край, муниципальный округ Пермский, село Нижний Пальник

Площадь земель или части земельного участка, кв.м: 600

Категория земель Земли населенных пунктов

Вид разрешенного использования: -


Цель использования: под объекты инженерного оборудования электроснабжения линии электропередачи классом напряжения до 35 кВ, а также связанные с ними трансформаторные подстанции, распределительные пункты и иное предназначенное для осуществления передачи электрической энергии оборудование, для размещения которых не требуется разрешение на строительство.

Предполагаемый способ размещения объекта: наземный, надземный

Срок использования: бессрочно

Описание границ смежных землепользователей

Описание границы	Смежный землепользователь
от точки 1 до точки 2, от точки 4 до точки 5; от точки 7 до точки 9, от точки 13 до точки 14, от точки 15 до точки 18, от точки 27 до точки 23, от точки 25 до точки 26	59:32:1520001
от точки 2 до точки 4	59:32:1520001:573
от точки 5 до точки 7, от точки 9 до точки 13, от точки 23 до точки 25	59:32:0000000:13326
от точки 14 до точки 15, от точки 26 до точки 27	59:32:1520001:1291
от точки 18 до точки 21	59:32:1520001:1327
от точки 21 до точки 1	59:32:1520001:1571

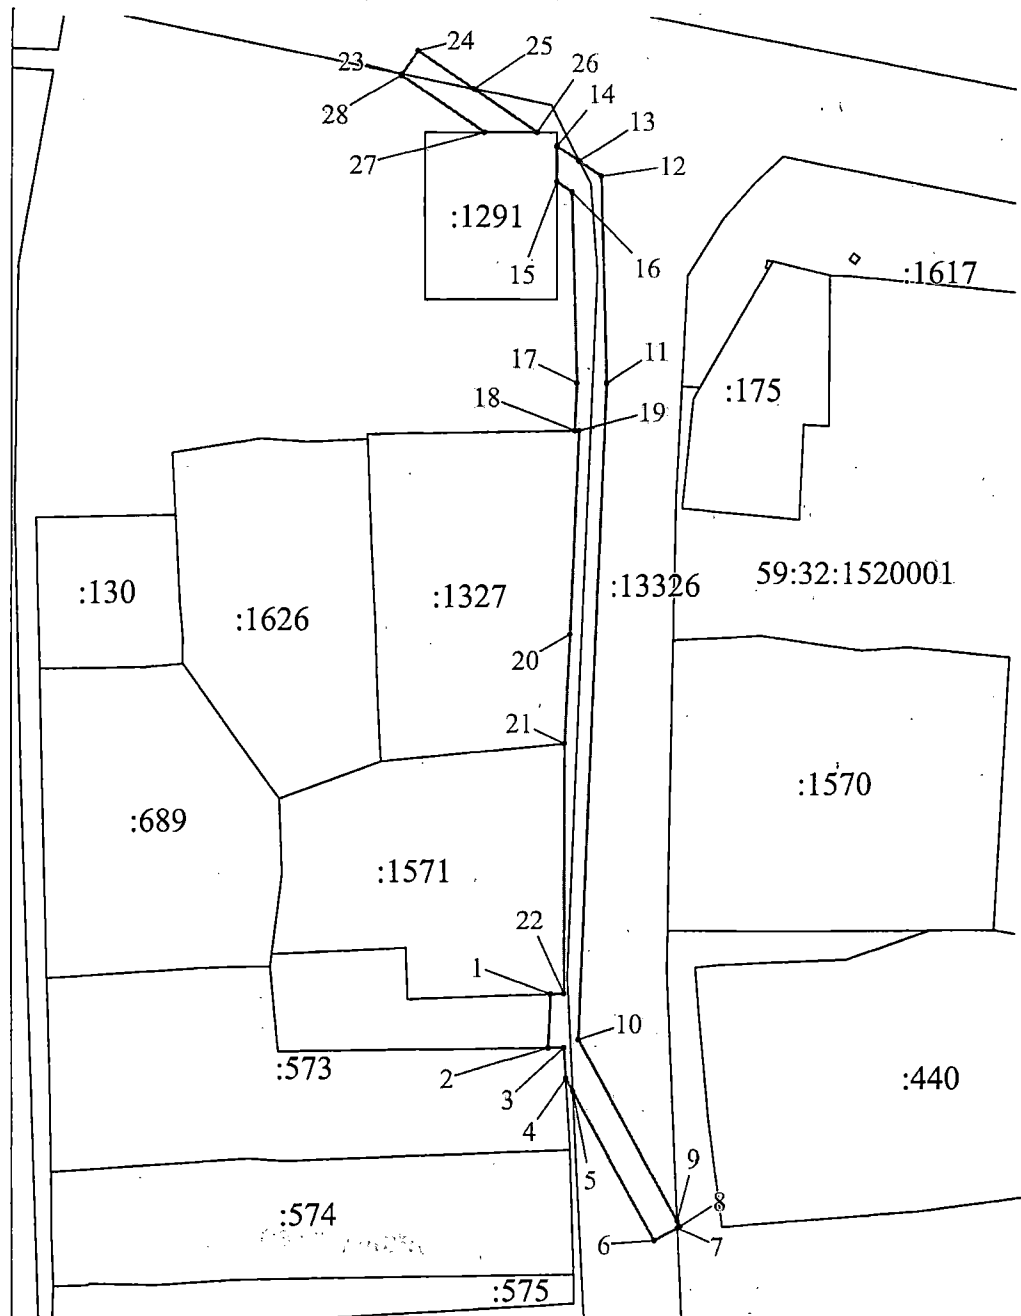

Масштаб 1:700

Условные обозначения:

- ☐ - предполагаемые к использованию земли;
☐ - существующая часть границы, имеющиеся в ЕПРН сведения о которой достаточны для определения ее местоположения;
 • - характерные точки границы испрашиваемого земельного участка;
 _____ - граница кадастрового квартала;
 _____ - кадастровый номер квартала.

Каталог координат МСК-59, зона 2

№ точек	Координаты, м	
	X	Y
1	2	3
1	474284.69	22360663.79
2	474277.48	22360663.48
3	474277.49	22360665.58
4	474273.34	22360665.83
5	474271.62	22360666.76
6	474251.43	22360677.77
7	474253.14	22360680.90
8	474253.34	22360681.27
9	474254.10	22360680.87
10	474278.58	22360667.52
11	474367.09	22360671.32
12	474395.03	22360670.57
13	474397.10	22360667.54
14	474399.13	22360664.57
15	474394.28	22360664.58
16	474392.88	22360666.63
17	474367.13	22360667.32
18	474360.75	22360667.04
19	474360.75	22360667.62
20	474333.31	22360666.43
21	474318.64	22360665.72
22	474284.75	22360665.60
1	474284.69	22360663.79
23	474408.78	2236043.72
24	474411.90	2236045.86
25	474406.77	2236053.38
26	474400.96	2236061.89
27	474400.94	2236054.82
28	474408.60	2236043.60
23	474408.78	2236043.72

Заявитель

(по доверенности ПАО "Россети Урал" от 27.01.2026 №59-АА-5057923)

