



**КОМИТЕТ ИМУЩЕСТВЕННЫХ ОТНОШЕНИЙ
АДМИНИСТРАЦИИ ПЕРМСКОГО МУНИЦИПАЛЬНОГО ОКРУГА**

РЕШЕНИЕ

о размещении объектов № 631

Пермский край
Пермский муниципальный округ

30.04.2026

Комитет имущественных отношений администрации Пермского муниципального округа разрешает Публичному акционерному обществу «Россети Урал» (ИНН 6671163413, ОГРН 1056604000970, почтовый адрес: 620026, г. Екатеринбург, ул. Мамина Сибиряка, д. 140)

размещение объекта «Строительство ВЛ 0,4 кВ с установкой ПУ для электроснабжения села Платошино (4500107940)»

на землях муниципальной собственности

на срок бессрочно

Местоположение: Пермский край, муниципальный округ Пермский, село Платошино.

Приложение: схема предполагаемых к использованию земель или части земельного участка.

Особые условия использования:

1. При установке опор электросетевого хозяйства учесть параметры ширины проезда улично-дорожной сети, во избежание сужения полосы отвода дороги. Установить опоры на расстоянии не более 2 метров от границ земельного участка.

2. При условии получения разрешения на производство земляных работ.

Заместитель председателя комитета

(подпись, печать)

М.В. Королева



Схема предполагаемых к использованию земель или части земельного участка

Объект: Строительство ВЛ 0,4 кВ с установкой ПУ для электроснабжения села Платошино (4500107940)

Местоположение: Пермский край, муниципальный округ Пермский, село Платошино

Площадь земель или части земельного участка, кв.м: 132

Категория земель Земли населенных пунктов

Вид разрешенного использования: -

Цель использования: под объекты инженерного оборудования электроснабжения линии электропередачи классом напряжения до 35 кВ, а также связанные с ними трансформаторные подстанции, распределительные пункты и иное предназначенное для осуществления передачи электрической энергии оборудование, для размещения которых не требуется разрешение на строительство.

Предполагаемый способ размещения объекта: наземный, надземный

Срок использования: бессрочно


Описание границ смежных землепользователей:

от точки 1 до точки 2, от точки 7 до точки 1 - земельный участок 59:32:1570001:3229

от точки 2 до точки 4 - земельный участок 59:32:1570001:3769

от точки 4 до точки 5 - земельный участок 59:32:1570001:3770

от точки 5 до точки 7 - земельный участок 59:32:1570001:3294

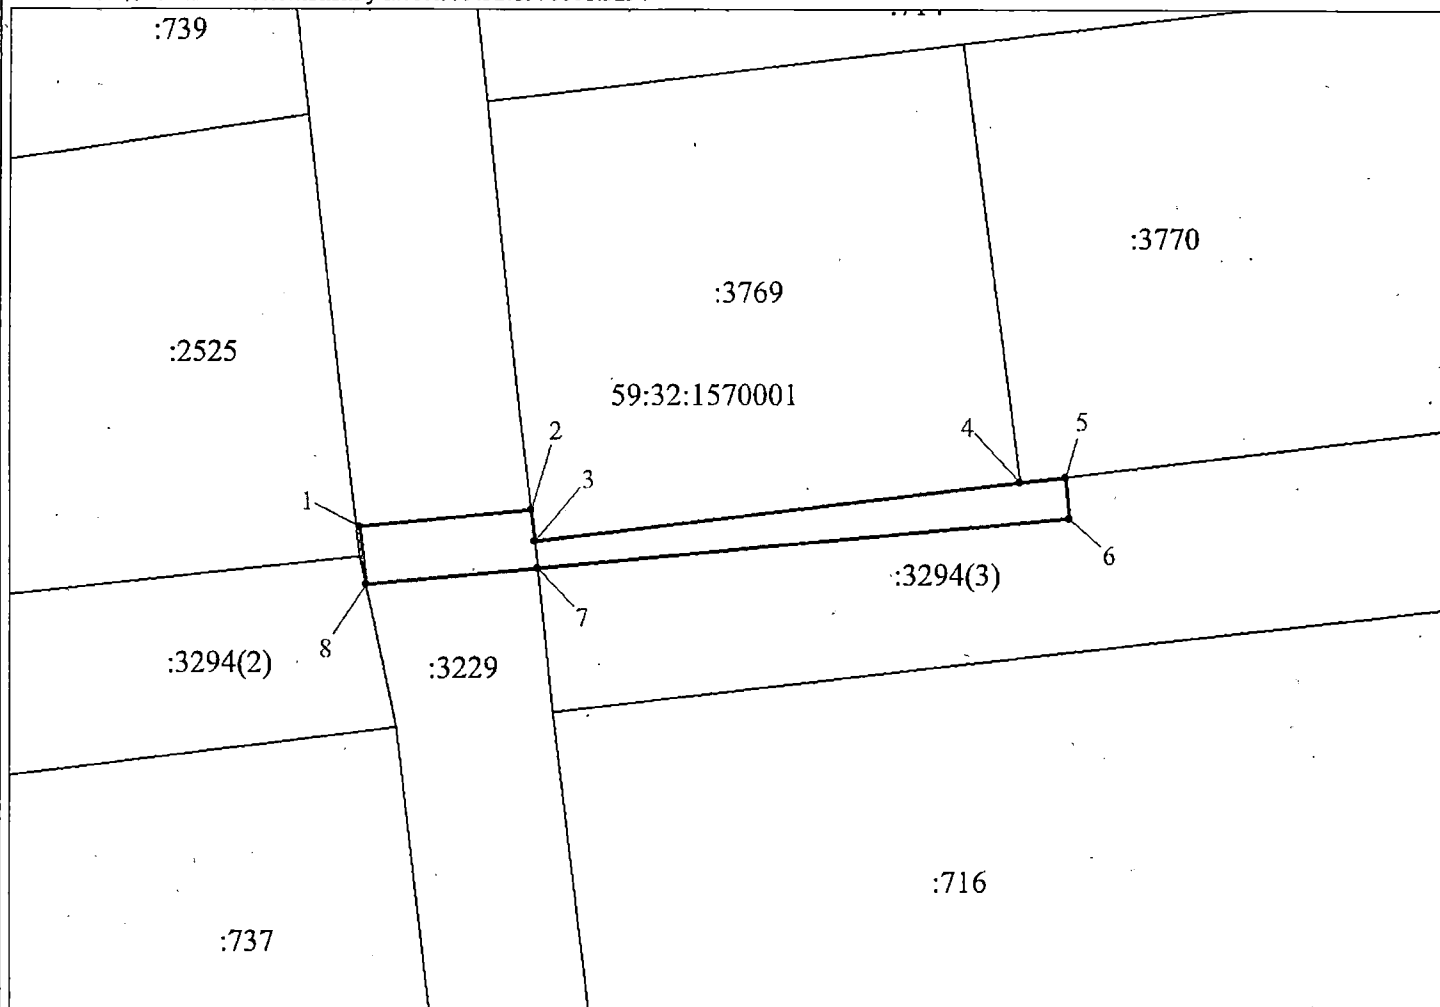

Условные обозначения:

Масштаб 1:500

- предполагаемые к использованию земли;
- существующая часть границы, имеющиеся в ЕГРН сведения о которой достаточны для определения ее местоположения;
- характерные точки границы испрашиваемого земельного участка;
- граница кадастрового квартала;

59:37:1580207 - кадастровый номер квартала.

Каталог координат МСК-59, зона 2		
Обозначение характерных точек границ	Координаты, м	
	X	Y
1	2	3
1	475926.34	2248067.33
2	475927.43	2248078.94
3	475925.30	2248079.22
4	475929.28	2248112.38
5	475929.65	2248115.48
6	475926.84	2248115.73
7	475923.45	2248079.40
8	475922.37	2248067.75
1	475926.34	2248067.33

Заявитель
(по доверенности ПАО "Россети Урал" от 27.01.2026 №59-АА-5057923)

