



**КОМИТЕТ ИМУЩЕСТВЕННЫХ ОТНОШЕНИЙ
АДМИНИСТРАЦИИ ПЕРМСКОГО МУНИЦИПАЛЬНОГО ОКРУГА**

РЕШЕНИЕ
о размещении объектов № 633

Пермский край
Пермский муниципальный округ

30.04.2026

Комитет имущественных отношений администрации Пермского муниципального округа разрешает Акционерному обществу «Газпром газораспределение Пермь» (ИНН 5902183841, ОГРН 2125902017723, почтовый адрес: 614000, г. Пермь, ул. Петропавловская, 43)

размещение объекта «Газопровод давлением до 1,2 Мпа, для размещения которого не требуется разрешения на строительство»

на землях государственная собственность на которые не разграничена

на срок: 1 год

Местоположение: расположенных по адресу: Пермский край, Пермский м.о., д. Кукуштан, тракт Пальниковский, к дому 27.

Приложение: схема предполагаемых к использованию земель или части земельного участка.

Особые условия использования:

1. При размещении объекта учесть параметры ширины проезда улично-дорожной сети, во избежание сужения полосы отвода дороги.
2. При условии получения разрешения на производство земляных работ.

Заместитель председателя комитета

(подпись, печать)

М.В. Королева



Схема предполагаемых к использованию земель или части земельного участка

Объект: Газопровод давлением до 1.2 Мпа, для размещения которого не требуется разрешения на строительство

Местоположение: расположенных по адресу: Пермский край, Пермский м.о.,
п. Кукуштан, тракт Пальниковский, к дому 27

Каталог координат, м

Площадь земель или части земельного участка, кв.м.: 447

Категория земель: земли населенных пунктов

Вид разрешенного использования: -

Описание границ смежных землепользователей:

От точки н1 до точки н7 - земельный участок

с кадастровым номером 59:32:0010003:842

От точки н7 до точки н10 - земли общего пользования

От точки н10 до точки н15 - земельный участок

с кадастровым номером 59:32:0010003:843

От точки н15 до точки н16 - земельный участок

с кадастровым номером 59:32:0010003:844

От точки н16 до точки н17 - земли общего пользования


От точки н17 до точки н1 - земельный участок

с кадастровым номером 59:32:0010003:8833


Условные обозначения:



- предполагаемый участок земель,
на которых планируется размещение объекта

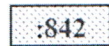

- границы и номер земельного участка,
сведения о которых внесены в ЕГРН

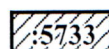

- границы и номер объекта капитального
строительства, сведения о которых внесены в ЕГРН

- граница кадастрового квартала

59:00-6.879

- зоны с особыми условиями использования
территории, сведения о которых внесены в ЕГРН

:3У1


- обозначение запрашиваемого земельного участка

• н1

- характерная точка границ земель или части
земельного участка

59:32:0010003 - номер кадастрового квартала

№ точки границы	X	Y
н1	476657.86	2246607.63
н2	476663.23	2246619.47
н3	476665.95	2246626.83
н4	476673.87	2246647.38
н5	476679.27	2246660.37
н6	476681.37	2246663.62
н7	476687.59	2246669.72
н8	476688.68	2246670.89
н9	476682.88	2246675.88
н10	476680.79	2246673.17
н11	476673.28	2246662.13
н12	476668.44	2246646.91
н13	476664.52	2246636.11
н14	476662.85	2246632.62
н15	476660.81	2246628.95
н16	476649.45	2246611.25
н17	476657.50	2246606.85
н1	476657.86	2246607.63

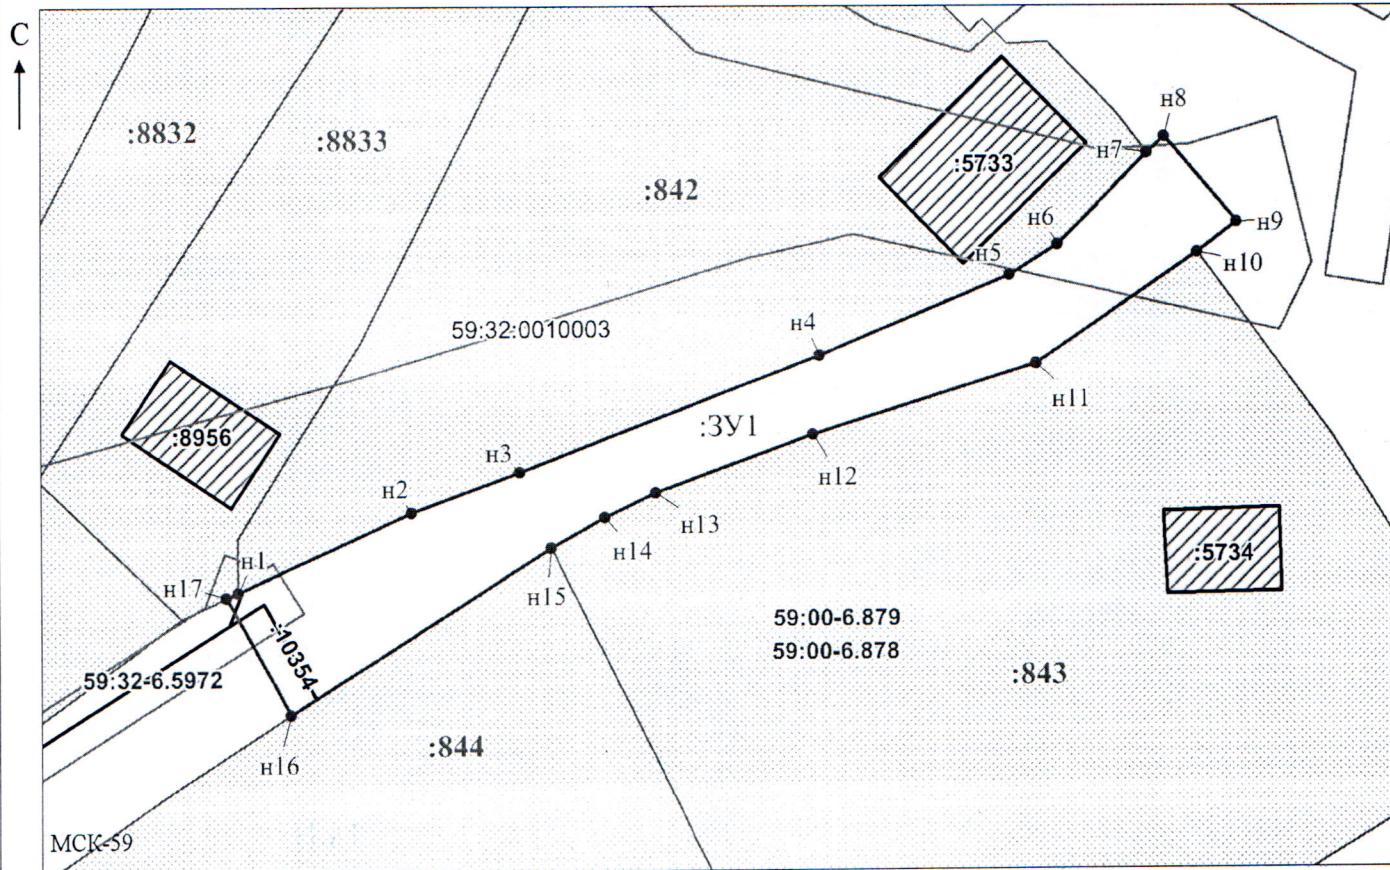

Масштаб 1:500

Заявитель:

МП

/ Офишкина И.В.

(подпись, расшифровка подписи)

(для юридических лиц

и индивидуальных предпринимателей)