



**КОМИТЕТ ИМУЩЕСТВЕННЫХ ОТНОШЕНИЙ  
АДМИНИСТРАЦИИ ПЕРМСКОГО МУНИЦИПАЛЬНОГО ОКРУГА**

**РЕШЕНИЕ**  
о размещении объектов № 636

Пермский край  
Пермский муниципальный округ

30.04.2026

Комитет имущественных отношений администрации Пермского муниципального округа разрешает Акционерному обществу «Газпром газораспределение Пермь» (ИНН 5902183841, ОГРН 2125902017723, почтовый адрес: 614000, г. Пермь, ул. Петропавловская, 43)

размещение объекта «Газопровод давлением до 1,2 Мпа, для размещения которого не требуется разрешения на строительство»

на землях муниципальной собственности

на срок: 1 год

Местоположение: расположенных по адресу: Пермский край, Пермский м.о., п. Петровка, ул. Овражная, к дому 28.

Приложение: схема предполагаемых к использованию земель или части земельного участка.

Особые условия использования:

1. При размещении объекта учесть параметры ширины проезда улично-дорожной сети, во избежание сужения полосы отвода дороги.
2. При условии получения разрешения на производство земляных работ.

Заместитель председателя комитета

(подпись, печать)

М.В. Королева





# Схема предполагаемых к использованию земель или части земельного участка

Объект: Газопровод давлением до 1,2 Мпа, для размещения которого не требуется разрешения на строительство

Местоположение: расположенных по адресу: Пермский край, Пермский м.о.,  
п. Петровка, ул. Овражная, к дому 28

Площадь земель или части земельного участка, кв.м.: 1905

Категория земель: земли населенных пунктов


Вид разрешенного использования: -

## Описание границ смежных землепользователей:

От точки н1 до точки н2 - земельный участок с кадастровым номером 59:32:1410001:1407  
От точки н2 до точки н5 - земельный участок с кадастровым номером 59:32:1410001:5590  
От точки н5 до точки н6 - земельный участок с кадастровым номером 59:32:1410001:4842  
От точки н6 до точки н7 - земельный участок с кадастровым номером 59:32:1410001:5762  
От точки н7 до точки н9 - земельный участок с кадастровым номером 59:32:1410001:5763  
От точки н9 до точки н10 - земельный участок с кадастровым номером 59:32:1410001:5589  
От точки н10 до точки н11 - земельный участок с кадастровым номером 59:32:1410001:104  
От точки н11 до точки н12 - земельный участок с кадастровым номером 59:32:1410001:5589  
От точки н12 до точки н13 - земельный участок с кадастровым номером 59:32:1410001:409  
От точки н13 до точки н14 - земельный участок с кадастровым номером 59:32:1410001:220  
От точки н14 до точки н16 - земельный участок с кадастровым номером 59:32:1410001:1401  
От точки н16 до точки н1 - земельный участок с кадастровым номером 59:32:1410001:1407

## Каталог координат, м

| № точки границы | X         | Y          |
|-----------------|-----------|------------|
| н1              | 508566.61 | 2211354.84 |
| н2              | 508571.42 | 2211322.30 |
| н3              | 508572.12 | 2211317.98 |
| н4              | 508587.49 | 2211319.56 |
| н5              | 508586.09 | 2211328.49 |
| н6              | 508580.54 | 2211363.87 |
| н7              | 508576.85 | 2211388.63 |
| н8              | 508573.84 | 2211408.79 |
| н9              | 508584.04 | 2211413.90 |
| н10             | 508581.53 | 2211429.34 |
| н11             | 508570.53 | 2211424.43 |
| н12             | 508556.66 | 2211421.80 |
| н13             | 508547.65 | 2211420.58 |
| н14             | 508550.03 | 2211405.52 |
| н15             | 508559.05 | 2211406.72 |
| н16             | 508561.61 | 2211390.03 |
| н1              | 508566.61 | 2211354.84 |

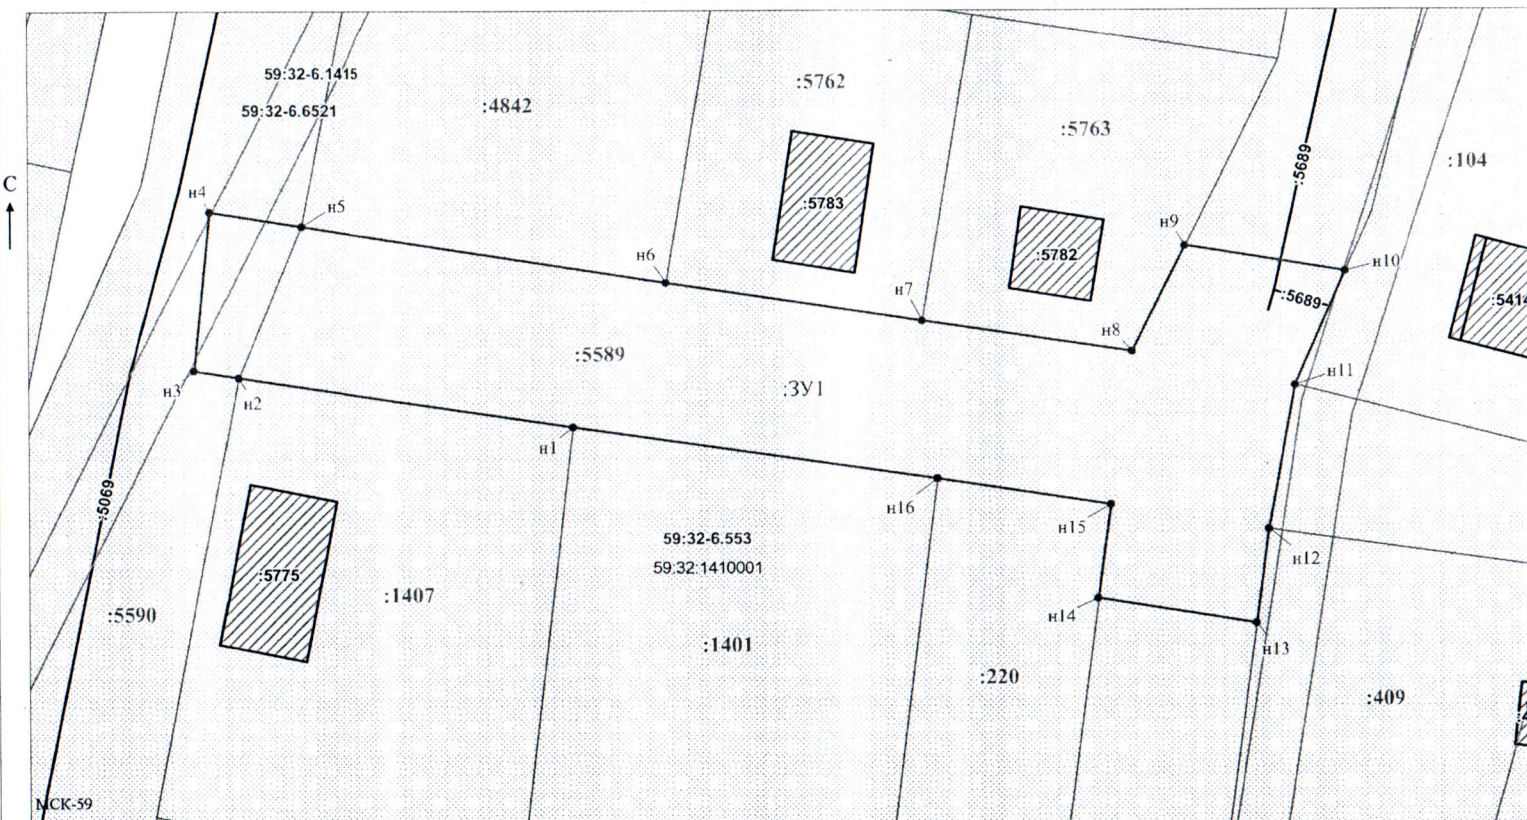

## Условные обозначения:

- предполагаемый участок земель, на которых планируется размещение объекта
- границы и номер земельного участка, сведения о которых внесены в ЕГРН
- границы и номер объекта капитального строительства, сведения о которых внесены в ЕГРН
- граница кадастрового квартала
- зоны с особыми условиями использования территории, сведения о которых внесены в ЕГРН
- обозначение запрашиваемого земельного участка
- характерная точка границ земель или части земельного участка

59:32:1410001 - номер кадастрового квартала

Заявитель: / Офишкина И.В.  
МП (подпись, расшифровка подписи)  
(для юридических лиц  
и индивидуальных предпринимателей)

Масштаб 1:500