



**КОМИТЕТ ИМУЩЕСТВЕННЫХ ОТНОШЕНИЙ
АДМИНИСТРАЦИИ ПЕРМСКОГО МУНИЦИПАЛЬНОГО ОКРУГА**

РЕШЕНИЕ
о размещении объектов № 639

Пермский край
Пермский муниципальный округ

30.04.2026

Комитет имущественных отношений администрации Пермского муниципального округа разрешает Акционерному обществу «Газпром газораспределение Пермь» (ИНН 5902183841, ОГРН 2125902017723, почтовый адрес: 614000, г. Пермь, ул. Петропавловская, 43)

размещение объекта «Газопровод давлением до 1,2 Мпа, для размещения которого не требуется разрешения на строительство к жилому дому по адресу: Пермский край, Пермский р-н, Фроловское с/п, д. Бахаревка, ул. Школьная, д. 8»

на землях муниципальной собственности и государственная собственность на которые не разграничена

на срок: 11 месяцев

Местоположение: Пермский край, муниципальный округ Пермский, д. Бахаревка.

Приложение: схема предполагаемых к использованию земель или части земельного участка.

Особые условия использования:

1. При размещении объекта учесть параметры ширины проезда улично-дорожной сети, во избежание сужения полосы отвода дороги.
2. При условии получения разрешения на производство земляных работ.

Заместитель председателя комитета


(подпись, печать)

М.В. Королева

Схема предполагаемых к использованию земель или части земельного участка

Объект: Газопровод давлением до 1.2 Мпа. для размещения которого не требуется разрешения на строительство к жилому дому по адресу: Пермский край, Пермский р-н, Фроловское с/п, д. Бахаревка, ул. Школьная, д. 8

Местоположение: Пермский край, муниципальный округ Пермский, д. Бахаревка

Площадь земель или части земельного участка: 241 м²

Категория земель: земли населенных пунктов;

Вид разрешенного использования: -


Способ размещения объекта: подземный

Каталог координат, м

н1	510661.05	2231924.09
н2	510642.32	2231909.25
1	510637.96	2231904.69
н3	510627.35	2231894.48
н4	510623.97	2231889.40
н5	510623.94	2231878.29
н6	510627.94	2231878.24
н7	510627.97	2231888.22
н8	510630.42	2231891.86
н9	510638.29	2231899.65
н10	510644.89	2231906.18
н11	510660.45	2231918.46
н12	510660.66	2231918.21
н13	510663.69	2231920.82

Граница н13-н12 – земли общего пользования;

Граница н12-н13 – земельный участок с кадастровым номером 59:32:2060001:116.

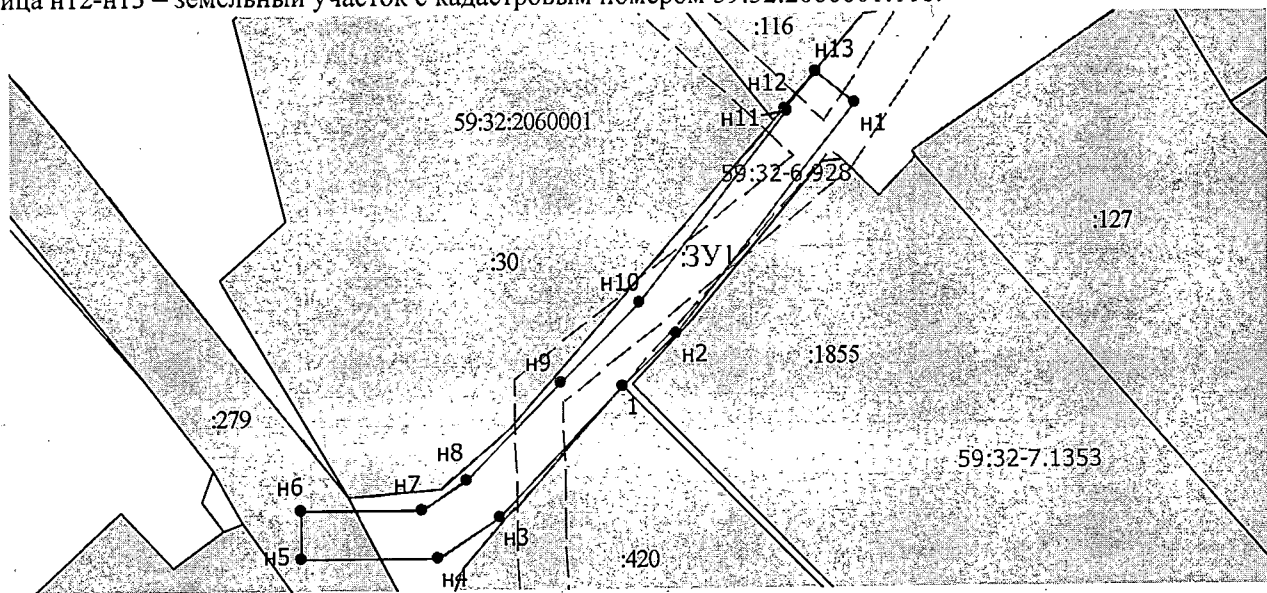

Масштаб 1:600

- Граница охранных и территориальных зон
- Существующая часть границы, сведения о которой достаточны для определения её
- Характерная точка границы, сведения о которой позволяют однозначно определить ее положение
- :13 Кадастровый номер земельного участка
- Граница кадастрового деления
- 59:01:2912592 Номер кадастрового квартала по сведениям ГКН
- н1 Обозначение характерной точки границ
- Граница образуемого земельного участка
- :ЗУ1 Обозначение образуемого земельного участка
- Ж-5 Обозначение территориальной зоны
- 59:01-6.6930 Обозначение охранной зоны

Заявитель: АО "Газпром газораспределение Пермь" по доверенности А.Р. Мухаматуллина