



**КОМИТЕТ ИМУЩЕСТВЕННЫХ ОТНОШЕНИЙ
АДМИНИСТРАЦИИ ПЕРМСКОГО МУНИЦИПАЛЬНОГО ОКРУГА**

РЕШЕНИЕ
о размещении объектов № 642

Пермский край
Пермский муниципальный округ

30.04.2026

Комитет имущественных отношений администрации Пермского муниципального округа разрешает Акционерному обществу «Газпром газораспределение Пермь» (ИНН 5902183841, ОГРН 2125902017723, почтовый адрес: 614000, г. Пермь, ул. Петропавловская, 43)

размещение объекта «Газопровод давлением до 1,2 Мпа, для размещения которого не требуется разрешения на строительство»

на землях муниципальной собственности

на срок: 1 год

Местоположение: расположенных по адресу: Пермский край, Пермский м.о., с. Гамово, ул. Вишнёвая, к дому 3а.

Приложение: схема предполагаемых к использованию земель или части земельного участка.

Особые условия использования:

1. При размещении объекта учесть параметры ширины проезда улично-дорожной сети, во избежание сужения полосы отвода дороги.

2. При условии получения разрешения на производство земляных работ.

Заместитель председателя комитета



М.В. Королева

(подпись, печать)

Схема предполагаемых к использованию земель или части земельного участка

Объект: Газопровод давлением до 1,2 Мпа, для размещения которого не требуется разрешения на строительство

Местоположение: расположенных по адресу: Пермский край, Пермский м.о.,
с. Гамово, ул. Вишнёвая, к дому 3а

Площадь земель или части земельного участка, кв.м.: 261

Категория земель: земли населенных пунктов

Вид разрешенного использования: -

Описание границ смежных землепользователей:

От точки н1 до точки н2 - земельный участок

с кадастровым номером 59:32:5210001:590

От точки н2 до точки н3 - земельный участок

с кадастровым номером 59:32:5210001:352

От точки н3 до точки н4 - земли общего пользования

От точки н4 до точки н5 - земельный участок

с кадастровым номером 59:32:5210001:593

От точки н5 до точки н6 - земельный участок

с кадастровым номером 59:32:5210001:352

От точки н6 до точки н7 - земельный участок

с кадастровым номером 59:32:5210001:6

От точки н7 до точки н1 - земельный участок


с кадастровым номером 59:32:5210001:591

Условные обозначения:


— граница кадастрового квартала

Каталог координат, м

№ точки границы	X	Y
н1	501885.85	2224165.40
н2	501879.72	2224171.69
н3	501875.21	2224167.19
н4	501888.83	2224153.02
н5	501903.07	2224138.20
н6	501907.52	2224143.20
н7	501897.04	2224153.94
н1	501885.85	2224165.40

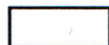

- предполагаемый участок земель, на которых планируется размещение объекта

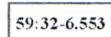

- зоны с особыми условиями использования территории, сведения о которых внесены в ЕГРН


:3У1

- обозначение запрашиваемого земельного участка


• н1

- характерная точка границ земель или части земельного участка


59:32:5210001 - номер кадастрового квартала

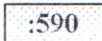

- границы и номер земельного участка, сведения о которых внесены в ЕГРН

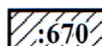

- границы и номер объекта капитального строительства, сведения о которых внесены в ЕГРН

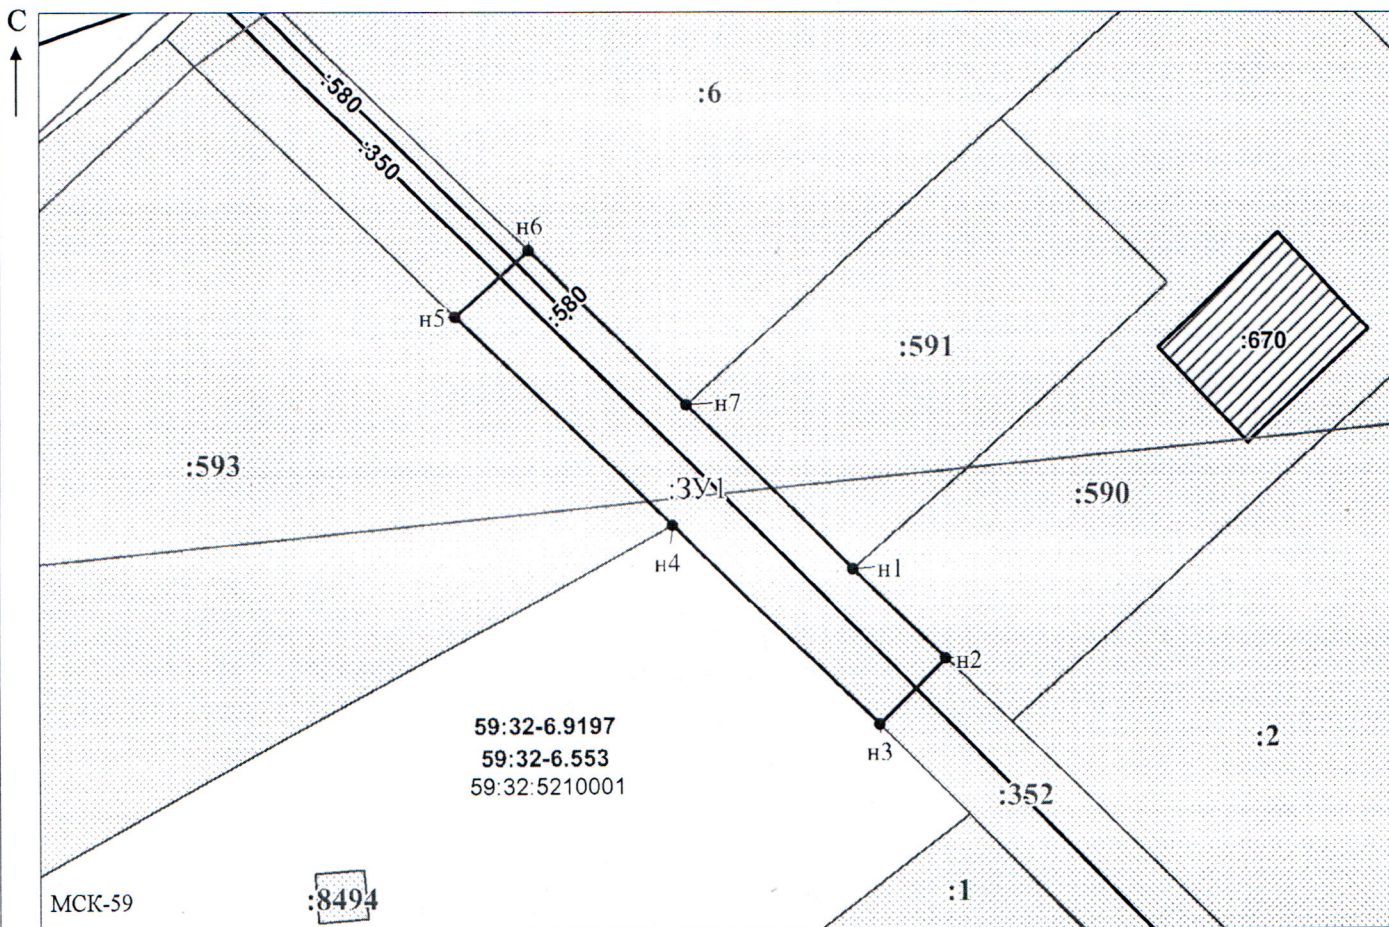

Масштаб 1:500

Заявитель: _____ / Офишкина И.В.
МП (подпись, расшифровка подписи)

(для юридических лиц
и индивидуальных предпринимателей)