



**КОМИТЕТ ИМУЩЕСТВЕННЫХ ОТНОШЕНИЙ
АДМИНИСТРАЦИИ ПЕРМСКОГО МУНИЦИПАЛЬНОГО ОКРУГА**

РЕШЕНИЕ
о размещении объектов № 644

Пермский край
Пермский муниципальный округ

30.04.2026

Комитет имущественных отношений администрации Пермского муниципального округа разрешает Акционерному обществу «Газпром газораспределение Пермь» (ИНН 5902183841, ОГРН 2125902017723, почтовый адрес: 614000, г. Пермь, ул. Петропавловская, 43)

размещение объекта «Газопровод давлением до 1,2 Мпа, для размещения которого не требуется разрешения на строительство»

на землях муниципальной собственности

на срок: 1 год

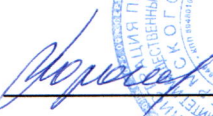
Местоположение: расположенных по адресу: Пермский край, м.о. Пермский, п. Протасы, ул. Калужская, дом 2б.

Приложение: схема предполагаемых к использованию земель или части земельного участка.

Особые условия использования:

1. При размещении объекта учесть параметры ширины проезда улично-дорожной сети, во избежание сужения полосы отвода дороги.
2. При условии получения разрешения на производство земляных работ.

Заместитель председателя комитета


(подпись, печать)

М.В. Королева

Схема предполагаемых к использованию земель или части земельного участка

Объект: Газопровод давлением до 1,2 Мпа, для размещения которого не требуется разрешения на строительство

Местоположение: расположенных по адресу: Пермский край, м.о. Пермский,
п. Протасы, ул. Калужская, дом 26

Каталог координат, м

Площадь земель или части земельного участка, кв.м.: 99

Категория земель: земли населенных пунктов

Вид разрешенного использования: -

 
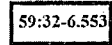
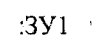
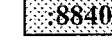
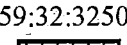
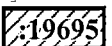
Описание границ смежных землепользователей:

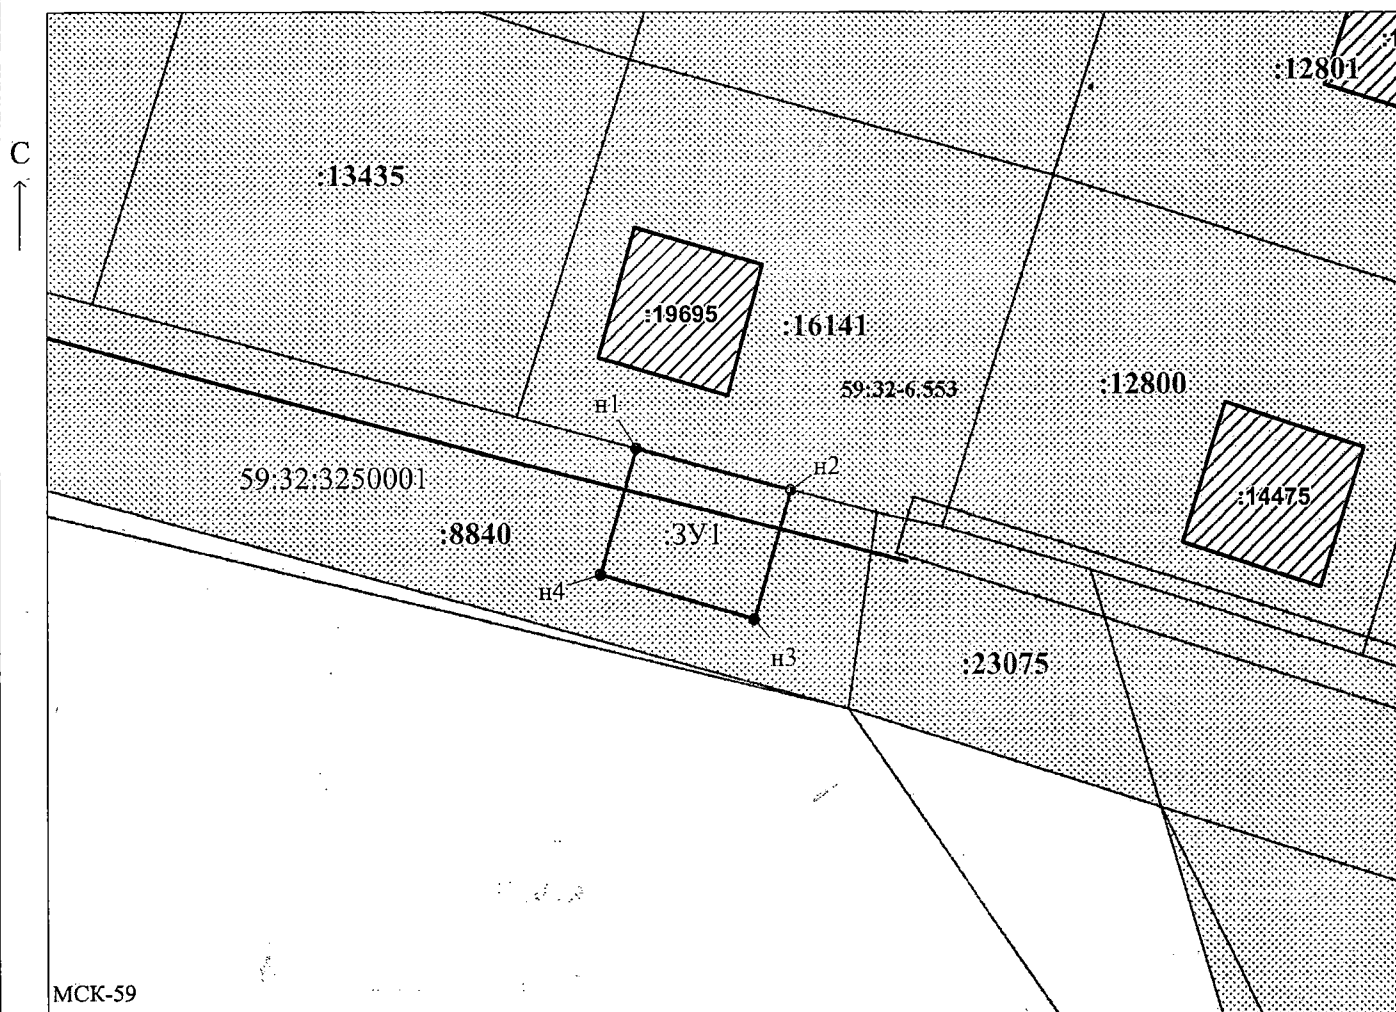
От точки н1 до точки н2 - земельный участок
с кадастровым номером 59:32:3250001:16141

От точки н2 до точки н1 - земельный участок
с кадастровым номером 59:32:3250001:8840

№ точки границы	X	Y
н1	503864.65	2207535.93
н2	503861.81	2207546.54
н3	503853.04	2207544.02
н4	503856.11	2207533.47
н1	503864.65	2207535.93

Условные обозначения:

-  - предполагаемый участок земель, на которых планируется размещение объекта
-  - зоны с особыми условиями использования территории, сведения о которых внесены в ЕГРН
-  - обозначение запрашиваемого земельного участка
-  - границы и номер земельного участка, сведения о которых внесены в ЕГРН
-  н1 - характерная точка границ земель или части земельного участка
-  - номер кадастрового квартала
-  - границы и номер объекта капитального строительства, сведения о которых внесены в ЕГРН
-  - граница кадастрового квартала



МСК-59

Масштаб 1:500

Заявитель: Егошина И.В.
МП (подпись, расшифровка подписи)

(для юридических лиц
и индивидуальных предпринимателей)