



**КОМИТЕТ ИМУЩЕСТВЕННЫХ ОТНОШЕНИЙ
АДМИНИСТРАЦИИ ПЕРМСКОГО МУНИЦИПАЛЬНОГО ОКРУГА**

РЕШЕНИЕ
о размещении объектов № 652

Пермский край
Пермский муниципальный округ

04.05.2026

Комитет имущественных отношений администрации Пермского муниципального округа разрешает Публичному акционерному обществу «Россети Урал» (ИНН 6671163413, ОГРН 1056604000970, почтовый адрес: 620026, г. Екатеринбург, ул. Мамина Сибиряка, д. 140)

размещение объекта «Строительство ВЛ 0,4 кВ с установкой ПУ для электроснабжения Заболотского с/п (4500106488)»

на землях муниципальной собственности

на срок бессрочно

Местоположение: Пермский край, муниципальный округ Пермский, деревня Большакино.

Приложение: схема предполагаемых к использованию земель или части земельного участка.

Особые условия использования:

1. При установке опор электросетевого хозяйства учесть параметры ширины проезда улично-дорожной сети, во избежание сужения полосы отвода дороги. Установить опоры на расстоянии не более 2 метров от границ земельного участка.

2. При условии получения разрешения на производство земляных работ.

Заместитель председателя комитета

(подпись, печать)

М.В. Королева



Схема предполагаемых к использованию земель или части земельного участка

Объект: Строительство ВЛ 0,4 кВ с установкой ПУ для электроснабжения Заболотского с/п (4500106488)

Местоположение: Пермский край, муниципальный округ Пермский, деревня Большакино

Площадь земель или части земельного участка, кв.м: 161

Категория земель Земли населенных пунктов

Вид разрешенного использования: -

Цель использования: под объекты инженерного оборудования электроснабжения линии электропередачи классом напряжения до 35 кВ, а также связанные с ними трансформаторные подстанции, распределительные пункты и иное предназначенное для осуществления передачи электрической энергии оборудование, для размещения которых не требуется разрешение на строительство.

Предполагаемый способ размещения объекта: наземный, надземный

Срок использования: бессрочно


Описание границ смежных землепользователей:

от точки 1 до точки 3 - земельный участок 59:32:4090017:3509

от точки 3 до точки 4 - земельный участок 59:32:4090017:3508

от точки 4 до точки 5 - земельный участок 59:32:4090017:3407

от точки 5 до точки 1 - земельный участок 59:32:4090017:3490

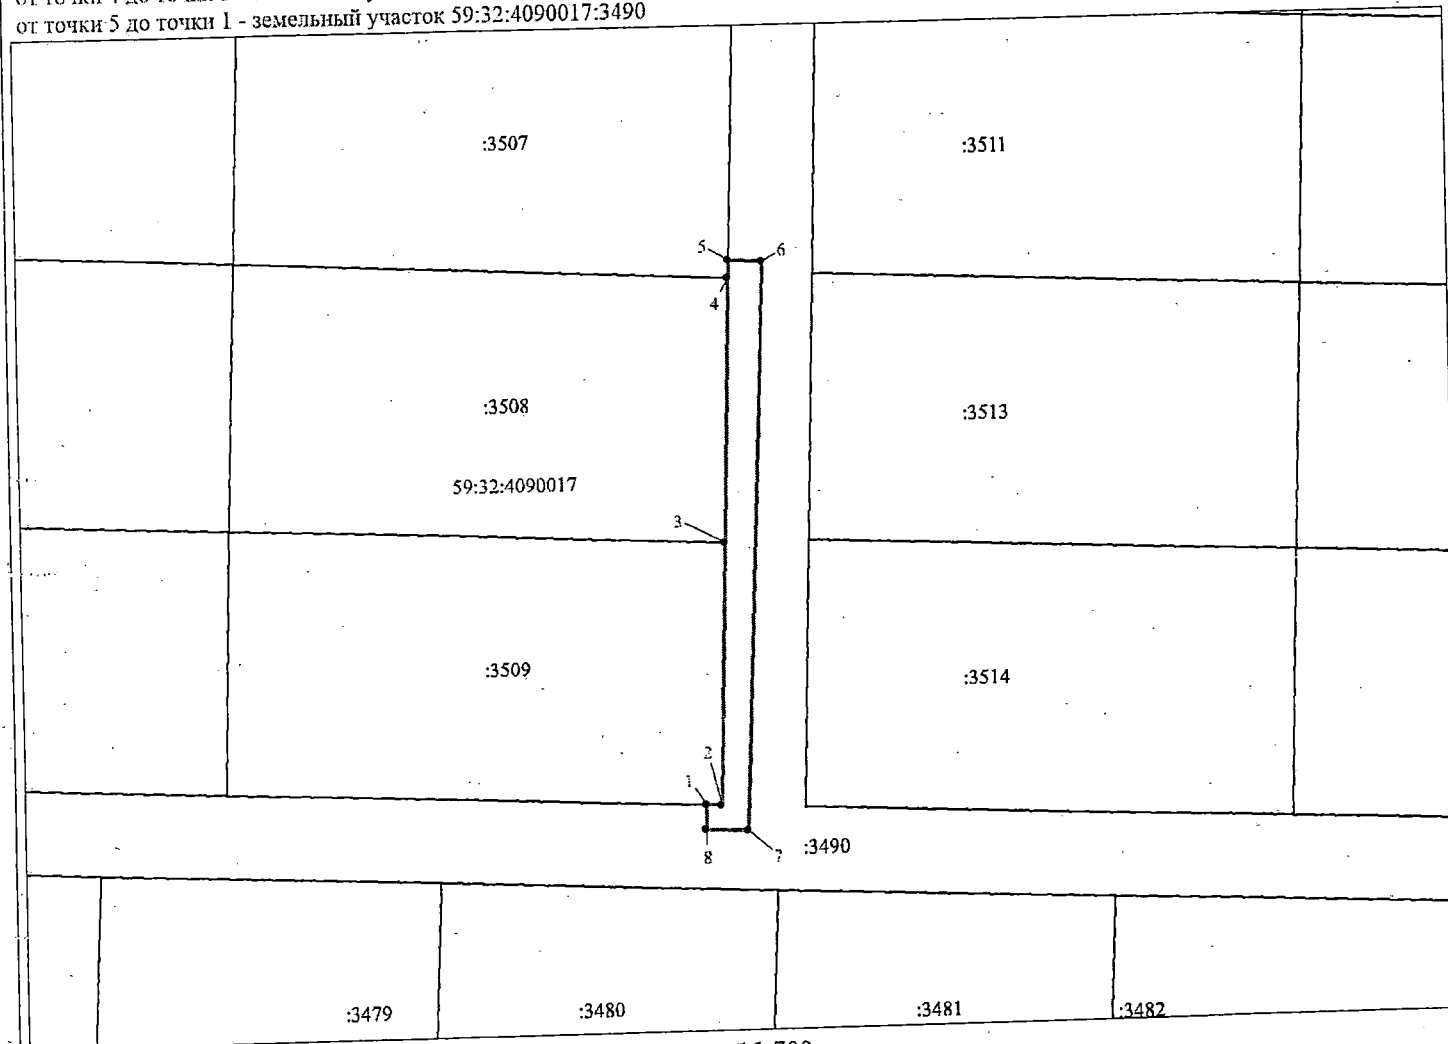

Масштаб 1:700

Условные обозначения:

- предполагаемые к использованию земли;
 - существующая часть границы, имеющаяся в ЕГРН сведения о которой достаточны для определения ее местоположения;

- характерные точки границы испрашиваемого земельного участка;
 - граница кадастрового квартала;

59:32:4090017 - кадастровый номер квартала. а.

Каталог координат МСК-59, зона 2		
Обозначение характерных точек границ	Координаты, м	
	X	Y
1	2	3
1	505209.18	2204093.44
2	505209.12	2204094.81
3	505234.23	2204095.59
4	505259.22	2204096.37
5	505260.93	2204096.44
6	505260.78	2204099.63
7	505206.64	2204097.34
8	505206.81	2204093.34
1	505209.18	2204093.44

Заявитель

(по доверенности ПАО "Россети Урал" от 27.01.2026 № 59-АА-5057923)

