



**КОМИТЕТ ИМУЩЕСТВЕННЫХ ОТНОШЕНИЙ
АДМИНИСТРАЦИИ ПЕРМСКОГО МУНИЦИПАЛЬНОГО ОКРУГА**

РЕШЕНИЕ
о размещении объектов № 653

Пермский край
Пермский муниципальный округ

04.05.2026

Комитет имущественных отношений администрации Пермского муниципального округа разрешает Акционерному обществу «Газпром газораспределение Пермь» (ИНН 5902183841, ОГРН 2125902017723, почтовый адрес: 614000, г. Пермь, ул. Петропавловская, 43)

размещение объекта «Нефтепроводы и нефтепродуктопроводы диаметром DN 300 и менее, газопроводы и иные трубопроводы давлением до 1,2 Мпа (для размещения объекта: «Распределительные газопроводы д. Гора Пермского района Пермского края»)»

на землях государственная собственность на которые не разграничена

на срок: 1 год

Местоположение: Пермский край, Пермский муниципальный округ, Хохловское с/п, д. Гора.

Приложение: схема предполагаемых к использованию земель или части земельного участка.

Особые условия использования:

1. При размещении объекта учесть параметры ширины проезда улично-дорожной сети, во избежание сужения полосы отвода дороги.
2. При условии получения разрешения на производство земляных работ.

Заместитель председателя комитета



М.В. Королева

(подпись, печать)

Схема предполагаемых к использованию земель или части земельного участка

Приложение к решению

от "04" "мая" 2026г.

Объект: Нефтепроводы и нефтепродуктопроводы диаметром DN 300 и менее, газопроводы и иные трубопроводы давлением до 1,2 Мпа, для размещения которых не требуется разрешения на строительство (для размещения объекта: «Распределительные газопроводы д. Гора Пермского района Пермского края»)

Местоположение: Пермский край, Пермский район, Хохловское с/п, д. Гора


Площадь земель или части земельного участка: 1911 м2

Категория земель: Земли населенных пунктов

Вид разрешенного использования земельного участка: отсубъект

Условные обозначения:

- проектируемый газопровод
- граница участка ранее учтенного в ЕГРН
- граница земельного участка
- граница кадастрового квартала
- граница населенного пункта
- 59:32:2300001:23 — номер кадастрового квартала
- кадастровый номер земельного участка

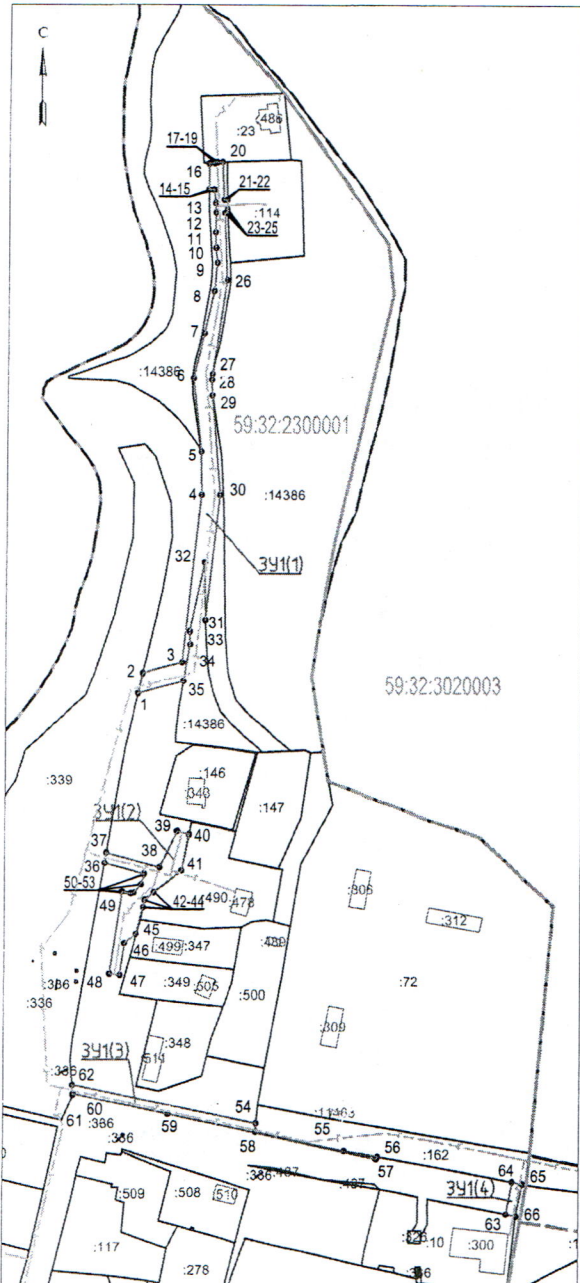

Масштаб 1:2000

Описание границ смежных землепользователей 3У1:

- от точки 1 до точки 2, от точки 36 до точки 37, от точки 61 до точки 62, от точки 64 до точки 65 — 59:32:2300001:339;
- от точки 3 до точки 15, от точки 16 до точки 18, от точки 20 до точки 22, от точки 24 до точки 27, от точки 29 до точки 31, от точки 35 до точки 1, от точки 37 до точки 40, от точки 44 до точки 36, от точки 57 до точки 61, от точки 62 до точки 54, от точки 63 до точки 64, от точки 65 до точки 66 — земли неразграниченной муниципальной или государственной собственности;
- от точки 15 до точки 16, от точки 27 до точки 29, от точки 31 до точки 35 — 59:32:0000000:14386; от точки 18 до точки 20 — 59:32:2300001:23; от точки 22 до точки 24 — 59:32:2300001:114; от точки 40 до точки 44 — 59:32:2300001:490; от точки 54 до точки 57, от точки 64 до точки 65 — 59:32:3020001:162; от точки 66 до точки 63 — 59:32:2300001:10.

Каталог координат, м

Система координат МСК-59

Условный номер земельного участка - 3У1					
Площадь части земельного участка 1911.26 м2					
Обозначение характерных точек границы	Координаты, м		Обозначение характерных точек границы	Координаты, м	
	X	Y		X	Y
Условный номер земельного участка - 3У1(1)			Условный номер земельного участка - 3У1(2)		
Площадь части земельного участка 1124.19 м2			Площадь части земельного участка 473.97 м2		
1	545597.19	2232948.37	36	545532.16	2232935.75
2	545604.91	2232950.17	37	545536.12	2232936.44
3	545608.93	2232965.21	38	545530.55	2232957.16
4	545673.21	2232972.09	39	545544.20	2232963.67
5	545689.68	2232971.88	40	545542.98	2232968.20
6	545717.94	2232968.62	41	545529.24	2232965.42
7	545735.26	2232972.78	42	545520.91	2232954.93
8	545751.44	2232976.42	43	545518.07	2232951.36
9	545761.78	2232977.50	44	545515.15	2232950.82
10	545767.54	2232976.90	45	545504.63	2232948.10
11	545773.45	2232976.62	46	545501.21	2232943.63
12	545781.15	2232976.79	47	545488.82	2232941.84
13	545784.72	2232976.67	48	545489.35	2232937.88
14	545790.04	2232975.98	49	545521.17	2232942.63
15	545790.07	2232974.12	50	545520.54	2232945.97
16	545800.16	2232974.04	51	545520.78	2232947.33
17	545800.31	2232976.22	52	545524.01	2232950.07
18	5458800.60	2232976.21	53	545528.01	2232951.19
19	545800.63	2232977.26	36	545532.16	2232935.75
20	545800.69	2232979.15	Условный номер земельного участка - 3У1(3)		
21	545785.81	2232979.90	Площадь части земельного участка 262.51 м2		
22	545785.88	2232981.15	54	545432.16	2232994.96
23	545782.43	2232981.17	55	545428.85	2232994.67
24	545781.08	2232981.26	56	545421.59	2233029.20
25	545780.93	2232980.19	57	545419.32	2233042.50
26	545755.39	2232981.47	58	545418.44	2233041.88
27	545719.60	2232975.95	59	545435.76	2232960.92
28	545717.36	2232975.69	60	545443.33	2232924.24
29	545711.35	2232975.97	61	545443.02	2232924.17
30	545673.11	2232979.12	62	545446.64	2232923.91
31	545625.22	2232973.95	54	545432.16	2232994.96
32	545617.15	2232973.59	Условный номер земельного участка - 3У1(4)		
33	545620.98	2232968.06	Площадь части земельного участка 50.59 м2		
34	545615.84	2232968.23	63	545397.24	2233092.69
35	545601.84	2232965.78	64	545409.64	2233095.12
1	545597.19	2232948.37	65	545408.90	2233099.05
			66	545396.48	2233096.62
			63	545397.24	2233092.69

Заявитель:

(для юридических лиц и индивидуальных предпринимателей)

Представитель АО "Газпром газораспределение Пермь"
по доверенности от 19.02.2025г. № 2437, Корсакова М.А.
(подпись, расшифровка подписи)