



**КОМИТЕТ ИМУЩЕСТВЕННЫХ ОТНОШЕНИЙ
АДМИНИСТРАЦИИ ПЕРМСКОГО МУНИЦИПАЛЬНОГО ОКРУГА**

РЕШЕНИЕ
о размещении объектов № 658

Пермский край
Пермский муниципальный округ

04.05.2026

Комитет имущественных отношений администрации Пермского муниципального округа разрешает Акционерному обществу «Газпром газораспределение Пермь» (ИНН 5902183841, ОГРН 2125902017723, почтовый адрес: 614000, г. Пермь, ул. Петропавловская, 43)

размещение объекта «Нефтепроводы и нефтепродуктопроводы диаметром DN 300 и менее, газопроводы и иные трубопроводы давлением до 1,2 Мпа (для размещения объекта: «Распределительные газопроводы д. Гора Пермского района Пермского края»)»

на землях государственная собственность на которые не разграничена

на срок: 1 год

Местоположение: Пермский край, Пермский муниципальный округ, деревня Гора.

Приложение: схема предполагаемых к использованию земель или части земельного участка.

Особые условия использования:

1. При размещении объекта учесть параметры ширины проезда улично-дорожной сети, во избежание сужения полосы отвода дороги.
2. При условии получения разрешения на производство земляных работ.

Заместитель председателя комитета



М.В. Королева

(подпись, печать)

Схема предполагаемых к использованию земель или части земельного участка

Объект: Нефтепроводы и нефтепродуктопроводы диаметром DN 300 и менее, газопроводы и иные трубопроводы давлением до 1,2 Мпа, для размещения которых не требуется разрешения на строительство (для размещения объекта: «Распределительные газопроводы д. Гора Пермского района Пермского края»)

Местоположение: Российская Федерация, Пермский край, Пермский муниципальный округ, деревня Гора

Площадь земель или части земельного участка: 9232 м²

Категория земель: Земли населенных пунктов

Вид разрешенного использования земельного участка: Отсутствует

Кадастровый квартал: 59:32:3020001, 59:32:2300001


Приложение к решению

от "04" "сентября" 2026г.


658

2026г.


Условные обозначения:	
	- проектируемый газопровод
	- граница участка ранее учтенного в ЕГРН
	- граница земельного участка
	- граница кадастрового квартала
	- граница населенного пункта
	- номер кадастрового квартала
	- кадастровый номер земельного участка

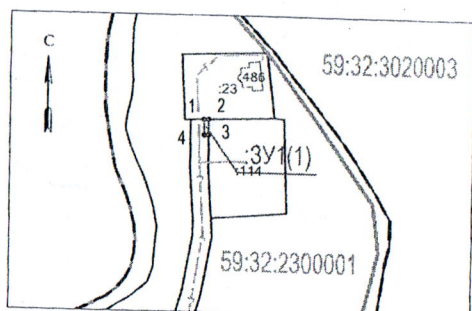

Масштаб 1:2000

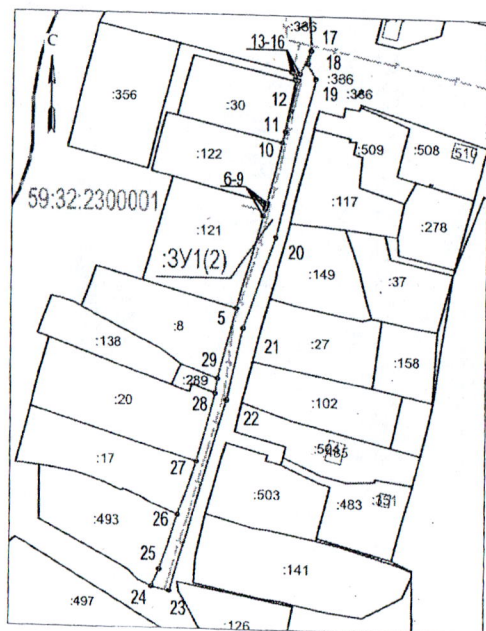

Масштаб 1:2000

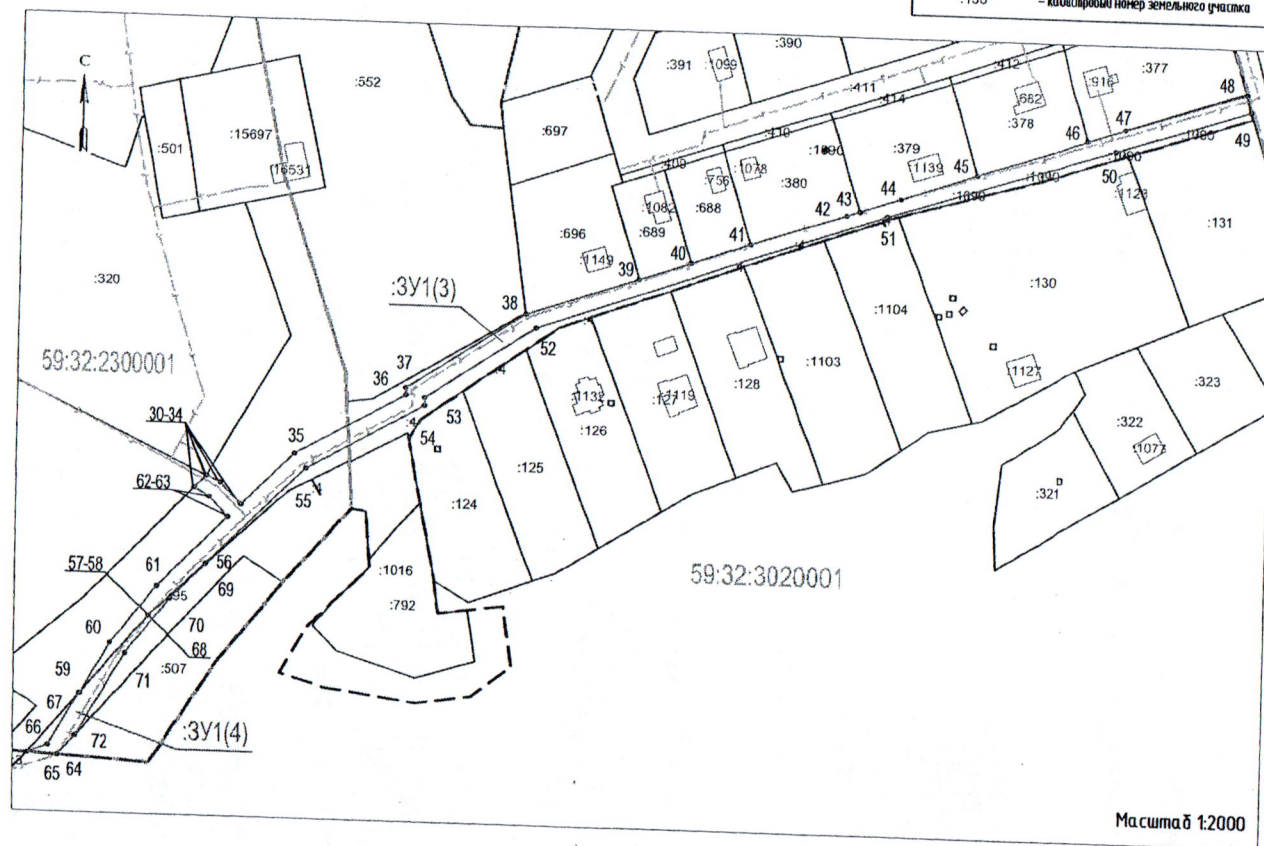

Масштаб 1:2000



Заявитель:

(для юридических лиц и индивидуальных предпринимателей)

Представитель АО "Газпром газораспределение Пермь"
по доверенности от 19.02.2025г. № 2437, Корсакова М.А.
(подпись, расшифровка подписи)

Схема предполагаемых к использованию земель или части земельного участка

Приложение к решению

658

2

от "04" "мая"

2026г.

Объект: Нефтепроводы и нефтепродуктопроводы диаметром DN 300 и менее, газопроводы и иные трубопроводы давлением до 1,2 Мпа, для размещения которых не требуется разрешения на строительство (для размещения объекта: «Распределительные газопроводы д. Гора Пермского района Пермского края»)

Местоположение: Российская Федерация, Пермский край, Пермский муниципальный округ, деревня Гора

Площадь земель или части земельного участка: 9232 м²


Категория земель: Земли населенных пунктов

Вид разрешенного использования земельного участка: Отсутствует


Кадастровый квартал: 59:32:3020001, 59:32:2300001

Условные обозначения:

- проектируемый газопровод
- граница участка ранее учтенного в ЕГРН
- 1 — граница земельного участка
- 2 — граница кадастрового квартала
- граница населенного пункта
- 59:32:3020001 — номер кадастрового квартала
- :976 — кадастровый номер земельного участка

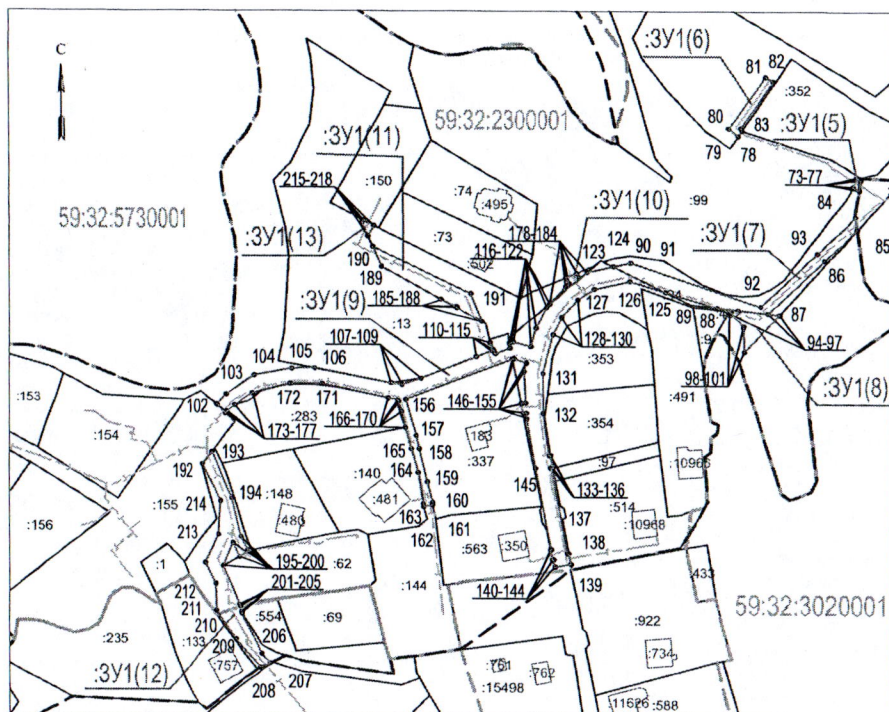

Масштаб 1:2000

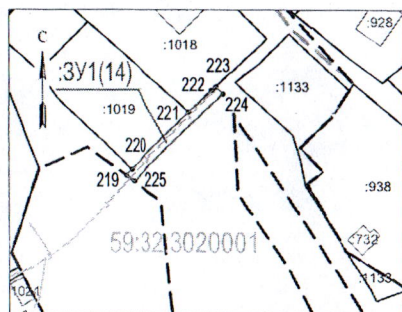


Масштаб 1:2000

Заявитель:

(для юридических лиц и индивидуальных предпринимателей)



Представитель АО «Газпром газораспределение Пермь»
по доверенности от 19.02.2025г. № 2437, Корсакова М.А.
(подпись, расшифровка подписи)

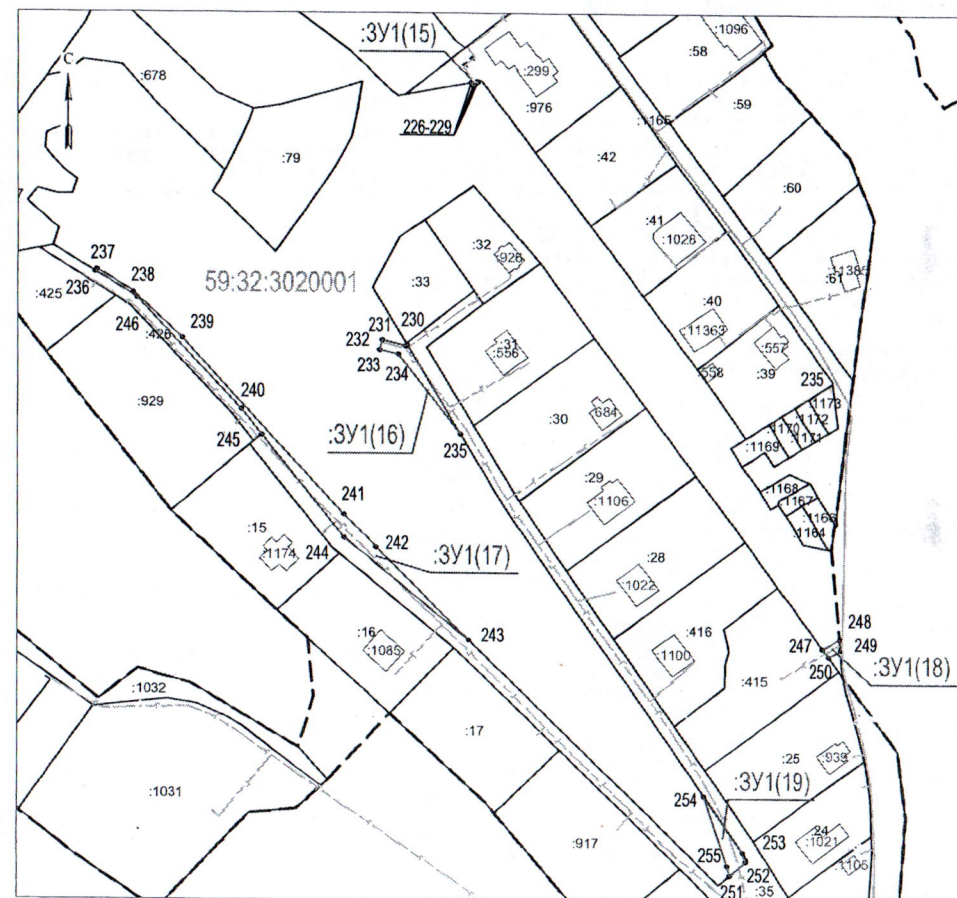

Масштаб 1:2000

Кадастровый квартал: 59:32:30:20001, 59:32:23000001

(для юридических лиц и индивидуальных предпринимателей)