



**КОМИТЕТ ИМУЩЕСТВЕННЫХ ОТНОШЕНИЙ
АДМИНИСТРАЦИИ ПЕРМСКОГО МУНИЦИПАЛЬНОГО ОКРУГА**

РЕШЕНИЕ
о размещении объектов № 660

Пермский край
Пермский муниципальный округ

04.05.2026

Комитет имущественных отношений администрации Пермского муниципального округа разрешает Акционерному обществу «Газпром газораспределение Пермь» (ИНН 5902183841, ОГРН 2125902017723, почтовый адрес: 614000, г. Пермь, ул. Петропавловская, 43)

размещение объекта «Нефтепроводы и нефтепродуктопроводы диаметром DN 300 и менее, газопроводы и иные трубопроводы давлением до 1,2 Мпа (для размещения объекта: «Распределительные газопроводы д. Гора Пермского района Пермского края»)»

на землях муниципальная собственность

на срок: 1 год

Местоположение: Пермский край, Пермский муниципальный округ, Хохловское с/п, д. Гора.

Приложение: схема предполагаемых к использованию земель или части земельного участка.

Особые условия использования:

1. При размещении объекта учесть параметры ширины проезда улично-дорожной сети, во избежание сужения полосы отвода дороги.
2. При условии получения разрешения на производство земляных работ.

Заместитель председателя комитета



М.В. Королева

(подпись, печать)

Схема предполагаемых к использованию земель или части земельного участка

Приложение к решению 660
от " 04 " мая 2026г.

Объект: Нефтепроводы и нефтепродуктопроводы диаметром DN 300 и менее, газопроводы и иные трубопроводы давлением до 1,2 Мпа, для размещения которых не требуется разрешения на строительство (для размещения объекта: «Распределительные газопроводы д. Гора Пермского района Пермского края»)


Местоположение: Пермский край, Пермский район, Хохловское с/п, д. Гора
Площадь земель или части земельного участка 59:32:3020001:411: 3732 м2
Категория земель: Земли населенных пунктов
Вид разрешенного использования земельного участка: Под малоэтажную жилую застройку

Описание границ смежных земельных участков 391:
- от точки 16 до точки 17, от точки 52 до точки 53 - земли незастроенной муниципальной или государственной собственности;
- от точки 1 до точки 3, от точки 4 до точки 7, от точки 8 до точки 16, от точки 17 до точки 19, от точки 20 до точки 25, от точки 33 до точки 36, от точки 39 до точки 45, от точки 46 до точки 49, от точки 50 до точки 52, от точки 53 до точки 57, от точки 58 до точки 61, от точки 62 до точки 67, от точки 68 до точки 69 - 59:32:3020001:411;
- от точки 3 до точки 4 - 59:32:3020001:384;
- от точки 7 до точки 8 - 59:32:3020001:371;
- от точки 19 до точки 20 - 59:32:3020001:99;
- от точки 25 до точки 29 - 59:32:3020001:1000;
- от точки 29 до точки 30 - 59:32:3020001:387;
- от точки 30 до точки 31 - 59:32:3020001:386;
- от точки 31 до точки 33 - 59:32:3020001:385;
- от точки 36 до точки 39 - 59:32:3020001:697;
- от точки 38 до точки 39 - 59:32:3020001:391;
- от точки 45 до точки 46 - 59:32:3020001:388;
- от точки 49 до точки 50 - 59:32:3020001:376;
- от точки 57 до точки 58 - 59:32:3020001:412;
- от точки 61 до точки 62 - 59:32:3020001:414;
- от точки 67 до точки 68 - 59:32:3020001:409.

Условные обозначения:

- проектируемый газопровод
- граница участка ранее учтенного в ЕГРН
- граница земельного участка
- граница кадастрового квартала
- граница населенного пункта
- номер кадастрового квартала
- кадастровый номер земельного участка

59:32:3020001:376

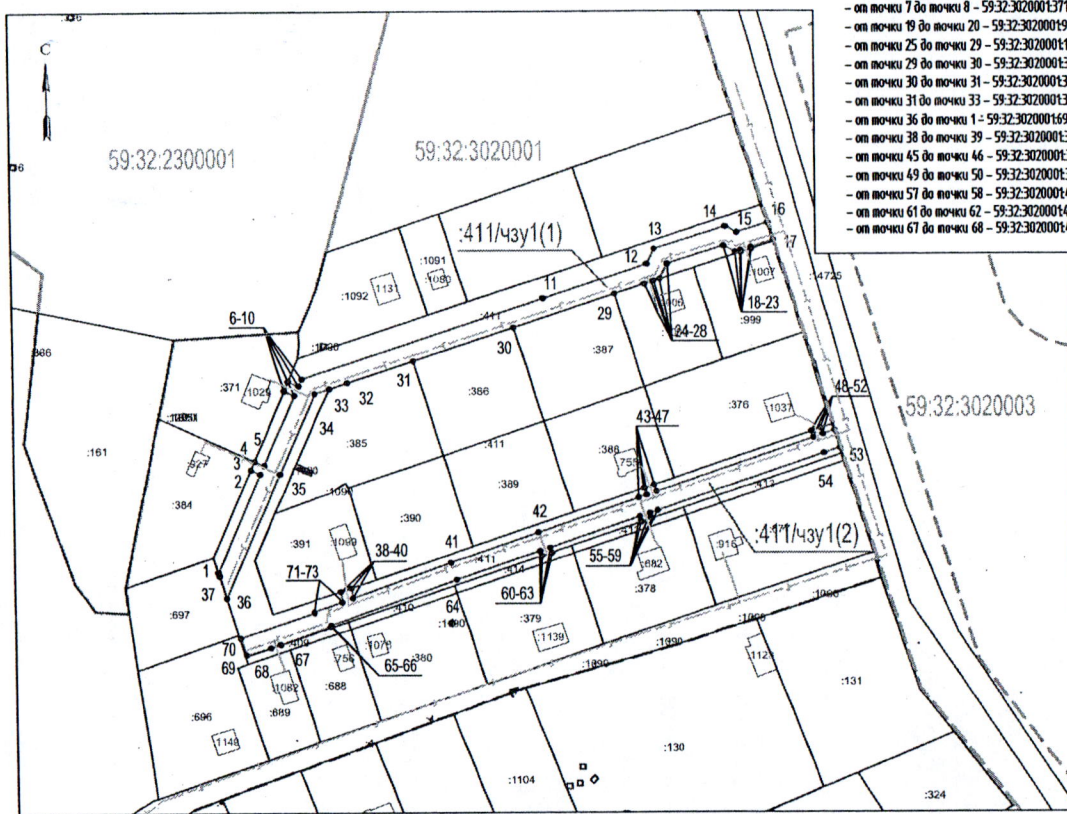

Масштаб 1:2000

Каталог координат, м
Система координат МСК-59

Условный номер земельного участка - 411/чз1								
Площадь земельного участка 3732 м2								
№ точки границы	Координаты, м		№ точки границы	Координаты, м		№ точки границы	Координаты, м	
№	X	Y	№	X	Y	№	X	Y
:411/чз1(1)								
1	544925.99	2233030.47	26	545038.30	2233199.19	50	544981.37	2233263.00
2	544964.04	2233047.19	27	545037.99	2233198.24	51	544978.93	2233263.84
3	544965.62	2233043.60	29	545033.29	2233183.99	53	544973.78	2233270.30
4	544968.96	2233045.08	30	545020.45	2233145.04	54	544971.66	2233264.22
5	544967.33	2233048.64	31	545007.60	2233106.10	55	544949.56	2233199.85
6	544994.43	2233060.55	32	544999.23	2233080.71	56	544948.52	2233196.82
7	544996.20	2233056.54	33	544996.97	2233073.85	57	544946.45	2233197.53
8	544999.88	2233058.09	34	544995.14	2233068.51	58	544945.17	2233193.75
9	544998.09	2233062.16	35	544964.00	2233054.82	59	544947.22	2233193.04
10	545000.81	2233063.35	36	544915.81	2233033.64	60	544935.29	2233158.25
11	545031.64	2233156.44	37	544924.58	2233030.91	61	544933.36	2233159.03
12	545044.89	2233196.44	1	544925.99	2233030.47	62	544932.07	2233155.23
13	545050.78	2233199.37	:411/чз1(2)		63	544933.99	2233154.46	
14	545059.43	2233226.85	38	544918.35	2233077.50	64	544922.92	2233122.20
15	545057.11	2233231.29	39	544919.66	2233081.37	65	544905.28	2233073.51
16	545060.84	2233243.18	40	544915.75	2233081.86	66	544904.73	2233073.41
17	545054.16	2233245.26	41	544929.52	2233119.87	67	544897.75	2233054.20
18	545051.41	2233236.50	42	544941.17	2233153.84	68	544896.46	2233050.41
19	545050.68	2233236.73	43	544954.49	2233192.66	69	544893.67	2233041.14
20	545049.43	2233232.94	44	544955.53	2233195.68	70	544900.30	2233038.89
21	545050.22	2233232.69	45	544958.19	2233194.77	71	544910.02	2233067.24
22	545049.57	2233230.62	46	544959.48	2233198.56	72	544910.49	2233067.33
23	545051.88	2233226.18	47	544956.83	2233199.47	73	544914.36	2233078.01
24	545045.00	2233204.31	48	544977.63	2233260.06	38	544918.35	2233077.50
25	545039.05	2233201.45	49	544980.08	2233259.22			

Заявитель:

(для юридических лиц и индивидуальных предпринимателей)



Представитель АО "Газпром газораспределение Пермь"
по доверенности от 19.02.2025г. № 2437, Корсакова М.А.
(подпись, расшифровка подписи)