

**КОМИТЕТ ИМУЩЕСТВЕННЫХ ОТНОШЕНИЙ
АДМИНИСТРАЦИИ ПЕРМСКОГО МУНИЦИПАЛЬНОГО ОКРУГА**

РЕШЕНИЕ

о размещении объектов № 668

Пермский край
Пермский муниципальный округ

04.05.2026

Комитет имущественных отношений администрации Пермского муниципального округа разрешает Публичному акционерному обществу «Россети Урал» (ИНН 6671163413, ОГРН 1056604000970, почтовый адрес: 620026, г. Екатеринбург, ул. Мамина Сибиряка, д. 140)

размещение объекта «Строительство ВЛ 0,4 кВ с установкой ПУ для электроснабжения поселка Протасы (4500103336)»

на землях муниципальной собственности

на срок бессрочно

Местоположение: Пермский край, муниципальный округ Пермский, п. Протасы.

Приложение: схема предполагаемых к использованию земель или части земельного участка.

Особые условия использования:

1. При установке опор электросетевого хозяйства учесть параметры ширины проезда улично-дорожной сети, во избежание сужения полосы отвода дороги. Установить опоры на расстоянии не более 2 метров от границ земельного участка.

2. При условии получения разрешения на производство земляных работ.

Заместитель председателя комитета

(подпись, печать)

М.В. Королева



СХЕМА ГРАНИЦ
предполагаемых к использованию земель
или части земельного участка на кадастровом плане территории

Объект: Строительство ВЛ 0,4 кВ с установкой ПУ для электроснабжения поселка Протасы (4500103336)

Местоположение: Пермский край, м.о. Пермский, п.Протасы

Категория земель: Земли населенных пунктов

Площадь земельного участка: 77 кв.м

Вид разрешенного использования: -

Способ размещения объекта: наземный, надземный

Срок использования: бессрочно

Каталог координат, МСК-59		
№ точки	X	Y
н1	503814.71	2208980.13
н2	503816.27	2208981.84
н3	503795.07	2209003.20
н4	503793.16	2209001.17
н5	503806.04	2208988.60
н1	503814.71	2208980.13


Описание границ смежных землепользователей:

От н1 до н4 – ЗУ 59:32:3250001:12243

От н4 до н5 – ЗУ 59:32:3250001:24766

От н5 до н1 – ЗУ 59:32:3250001:24960

Схема границ земельного участка

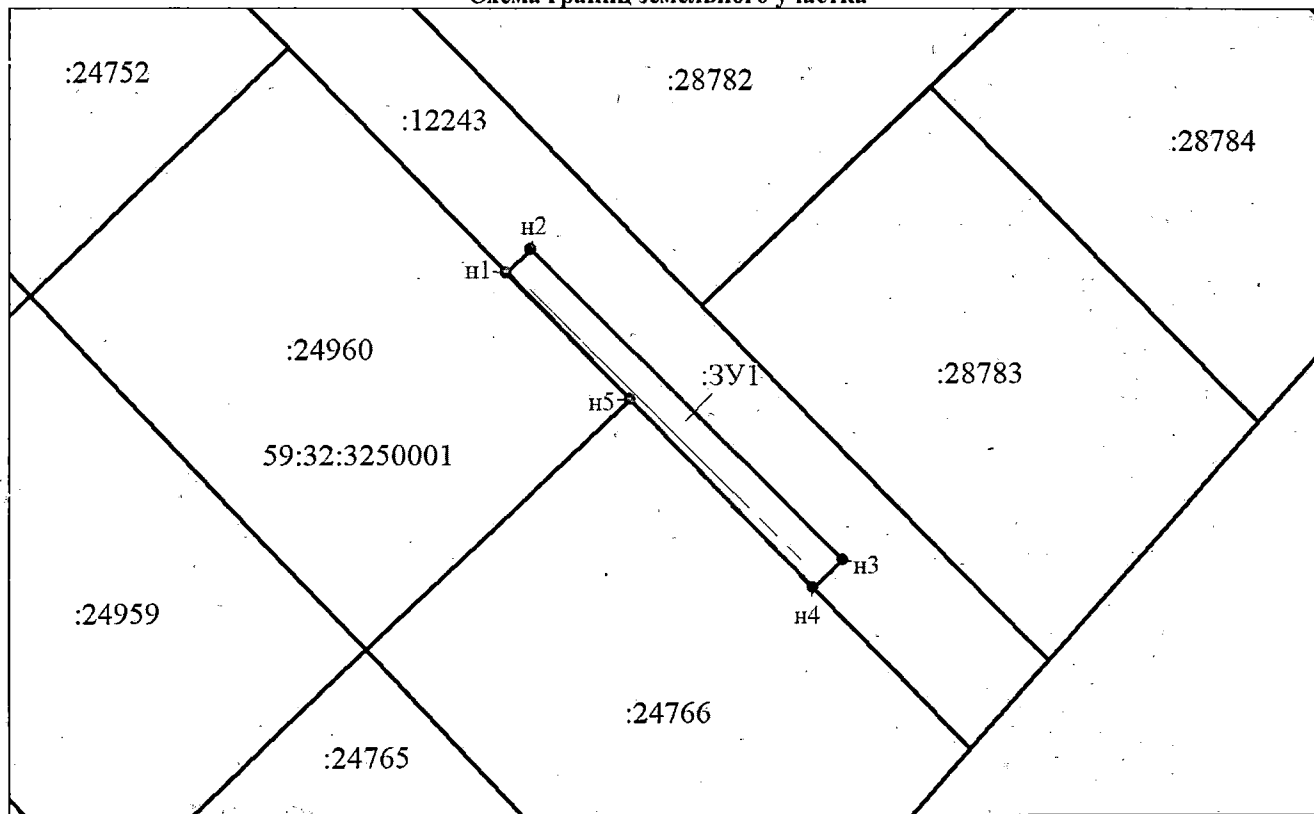

Условные обозначения:

- граница образуемого земельного участка, предполагаемого к использованию
- :ЗУ1
- н1
- граница зоны с особыми условиями использования территории

Масштаб 1:500

- граница земельного участка, сведения о котором содержатся в ЕГРН
- :24960
- 59:32:3250001
- граница кадастрового квартала

Заявитель:

представитель по доверенности Боч Бочарова М.А.

М.П.

(подпись)

(расшифровка подписи)