



**КОМИТЕТ ИМУЩЕСТВЕННЫХ ОТНОШЕНИЙ
АДМИНИСТРАЦИИ ПЕРМСКОГО МУНИЦИПАЛЬНОГО ОКРУГА**

РЕШЕНИЕ
о размещении объектов № 681

Пермский край
Пермский муниципальный округ

04.05.2026

Комитет имущественных отношений администрации Пермского муниципального округа разрешает Акционерному обществу «Газпром газораспределение Пермь» (ИНН 5902183841, ОГРН 1025900512670, почтовый адрес: 614000, г. Пермь, ул. Петропавловская, 43)

размещение объекта «Газопровод давлением до 1.2 Мпа. для размещения которого не требуется разрешения на строительство»

на землях муниципальной собственности

на срок: 1 год

Местоположение: Пермский край, Пермский муниципальный округ, с. Троица, ул. Набережная, к дому 4А.

Приложение: схема предполагаемых к использованию земель или части земельного участка.

Особые условия использования:

1. При размещении объекта учесть параметры ширины проезда улично-дорожной сети, во избежание сужения полосы отвода дороги.
2. При условии получения разрешения на производство земляных работ.

Заместитель председателя комитета

(подпись, печать)

М.В. Королева



Схема предполагаемых к использованию земель или части земельного участка

Объект: Газопровод давлением до 1,2 МПа, для размещения которого не требуется разрешения на строительство

Местоположение: расположенных по адресу: Пермский край, Пермский м.о. с. Троица, ул. Набережная, к дому 4А

Площадь земель или части земельного участка, кв.м.: 935

Категория земель: земли населенных пунктов

Вид разрешенного использования: -

Условные обозначения:

-  678 - границы и номер земельного участка, сведения о которых внесены в ЕГРН
-  802 - границы и номер объекта капитального строительства, сведения о которых внесены в ЕГРН
-  - граница кадастрового квартала
-  - предполагаемый участок земель, на которых планируется размещение объекта
-  59:09-6.1820 - зоны с особыми условиями использования территории, сведения о которых внесены в ЕГРН
-  3У1 - обозначение запрашиваемого земельного участка
-  n1 - характерная точка границ земель или части земельного участка


59:32:1910001 - номер кадастрового квартала

Описание границ смежных землепользователей:

От точки n1 до точки n3 - земли общего пользования
 От точки n3 до точки n6 - земельный участок с кадастровым номером 59:32:1910001:3269
 От точки n6 до точки n8 - земельный участок с кадастровым номером 59:32:1910001:3268
 От точки n8 до точки n9 - земельный участок с кадастровым номером 59:32:1910001:55
 От точки n9 до точки n11 - земельный участок с кадастровым номером 59:32:1910001:56
 От точки n11 до точки n12 - земельный участок с кадастровым номером 59:32:0000000:14970
 От точки n12 до точки n13 - земельный участок с кадастровым номером 59:32:1910001:88
 От точки n13 до точки n14 - земли общего пользования
 От точки n14 до точки n15 - земельный участок с кадастровым номером 59:32:1910001:3417
 От точки n15 до точки n16 - земли общего пользования
 От точки n16 до точки n17 - земельный участок с кадастровым номером 59:32:1910001:450
 От точки n17 до точки n18 - земельный участок с кадастровым номером 59:32:1910001:114
 От точки n18 до точки n19 - земли общего пользования
 От точки n19 до точки n20 - земельный участок с кадастровым номером 59:32:1910001:114
 От точки n20 до точки n1 - земельный участок с кадастровым номером 59:32:1910001:3740

Каталог координат, м

№ точки границы	X	Y
n1	515477.23	2264884.87
n2	515477.51	2264894.27
n3	515476.36	2264894.22
n4	515467.34	2264893.00
n5	515461.91	2264893.84
n6	515436.10	2264890.87
n7	515429.31	2264890.09
n8	515423.36	2264889.66
n9	515408.02	2264888.82
n10	515393.47	2264888.06
n11	515393.51	2264889.01
n12	515386.54	2264888.28
n13	515380.40	2264887.69
n14	515381.50	2264875.69
n15	515385.80	2264876.17
n16	515388.45	2264876.46
n17	515405.30	2264878.34
n18	515434.72	2264881.84
n19	515454.48	2264884.17
n20	515469.71	2264884.74
n1	515477.23	2264884.87

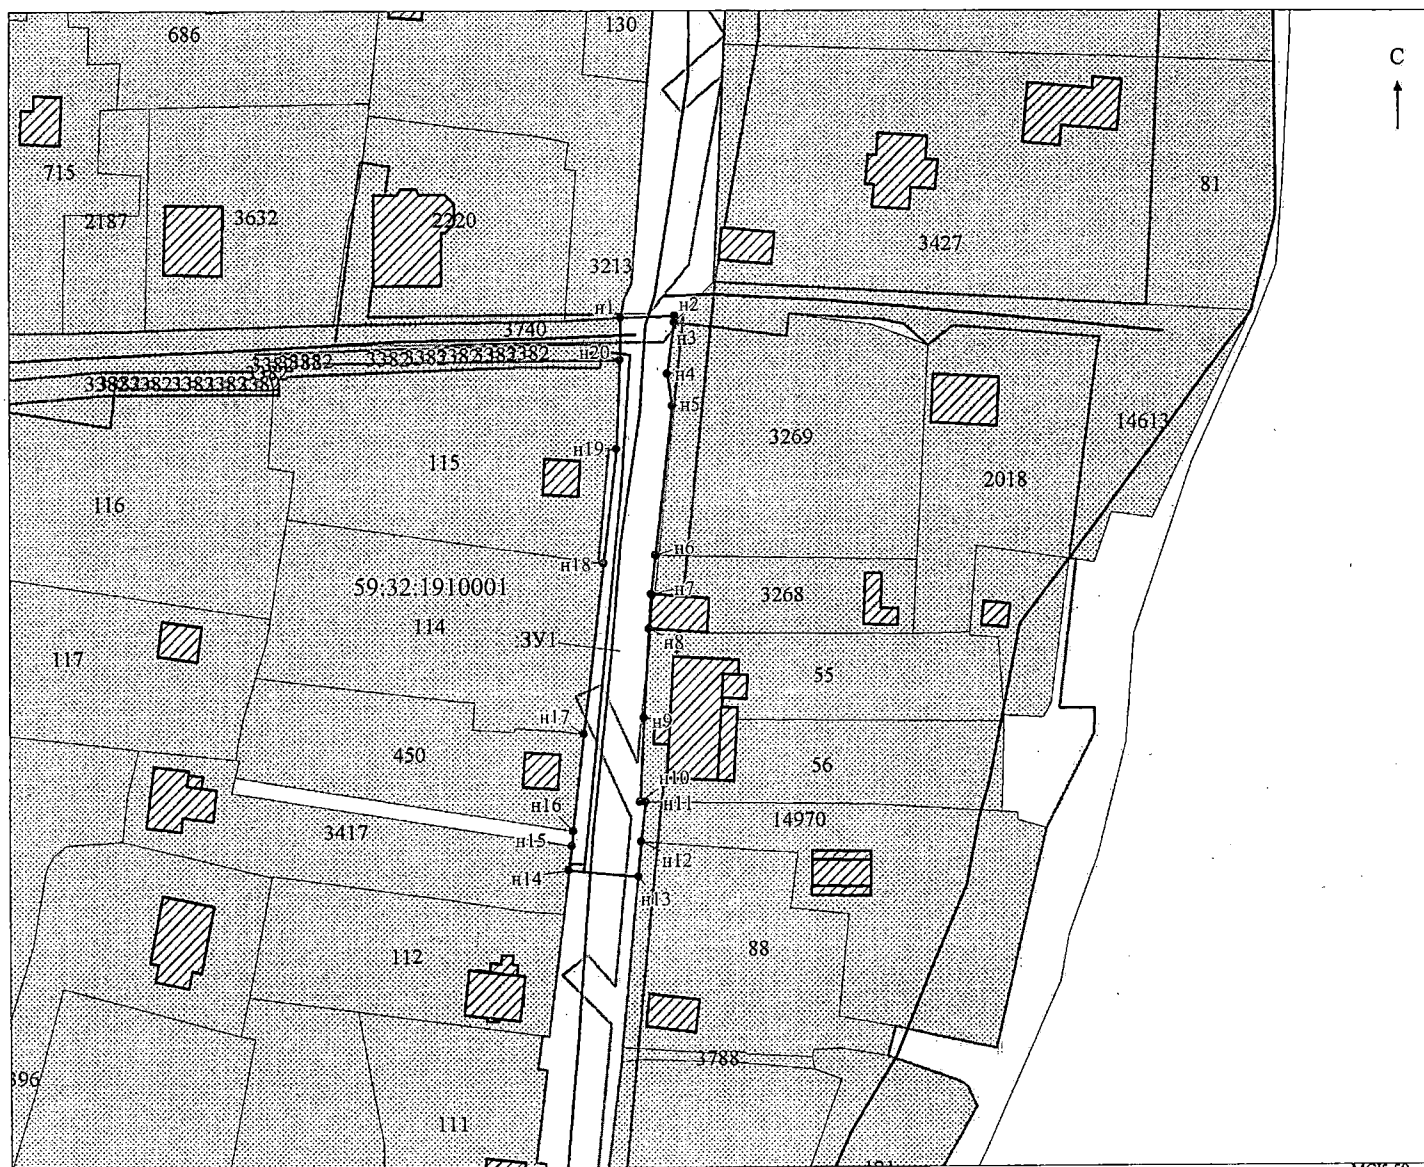

Масштаб 1:1000

МСК-59

Заявитель: Захарова Е. Л.

МП

(подпись, расшифровка подписи)

(для юридических лиц
и индивидуальных предпринимателей)