



**КОМИТЕТ ИМУЩЕСТВЕННЫХ ОТНОШЕНИЙ
АДМИНИСТРАЦИИ ПЕРМСКОГО МУНИЦИПАЛЬНОГО ОКРУГА**

РЕШЕНИЕ
о размещении объектов № 700

Пермский край
Пермский муниципальный округ

04.05.2026

Комитет имущественных отношений администрации Пермского муниципального округа разрешает Акционерному обществу «Газпром газораспределение Пермь» (ИНН 5902183841, ОГРН 2125902017723, почтовый адрес: 614000, г. Пермь, ул. Петропавловская, 43)

размещение объекта «Газопровод давлением до 1,2 Мпа, для размещения которого не требуется разрешения на строительство»

на землях государственная собственность на которые не разграничена

на срок: 1 год

Местоположение: Пермский край, Пермский муниципальный округ, д. Кондратово, ул. Попутная, к дому 152.

Приложение: схема предполагаемых к использованию земель или части земельного участка.

Особые условия использования:

1. При размещении объекта учесть параметры ширины проезда улично-дорожной сети, во избежание сужения полосы отвода дороги.
2. При условии получения разрешения на производство земляных работ.

Заместитель председателя комитета


(подпись, печать)

М.В. Королева



Схема предполагаемых к использованию земель или части земельного участка

Объект: Газопровод давлением до 1,2 МПа, для размещения которого не требуется разрешения на строительство

Местоположение: расположенных по адресу: Пермский край, Пермский м.о., д. Кондратово, ул. Попутная, к дому 152


Площадь земель или части земельного участка, кв.м.: 809

Категория земель: земли населенных пунктов

Вид разрешенного использования:

Описание границ смежных землепользователей:

- От точки н1 до точки н2 - земельный участок с кадастровым номером 59:32:3410007:152
- От точки н2 до точки н3 - земельный участок с кадастровым номером 59:32:3410007:713
- От точки н3 до точки н4 - земли общего пользования
- От точки н4 до точки н5 - земельный участок с кадастровым номером 59:32:3410007:400
- От точки н5 до точки н14 - земли общего пользования
- От точки н13 до точки н14 - земельный участок с кадастровым номером 59:32:0000000:14768
- От точки н14 до точки н15 - земельный участок с кадастровым номером 59:32:3410001:4833
- От точки н15 до точки н16 - земельный участок с кадастровым номером 59:32:0000000:14768
- От точки н16 до точки н17 - земли общего пользования
- От точки н17 до точки н19 - земельный участок с кадастровым номером 59:32:3410007:137
- От точки н19 до точки н20 - земли общего пользования
- От точки н20 до точки н21 - земельный участок с кадастровым номером 59:32:3410007:139
- От точки н21 до точки н28 - земельный участок с кадастровым номером 59:32:3410007:737
- От точки н28 до точки н31 - земельный участок с кадастровым номером 59:32:3410007:147
- От точки н31 до точки н32 - земельный участок с кадастровым номером 59:32:3410007:149
- От точки н32 до точки н33 - земельный участок с кадастровым номером 59:32:3410007:2
- От точки н33 до точки н1 - земли общего пользования

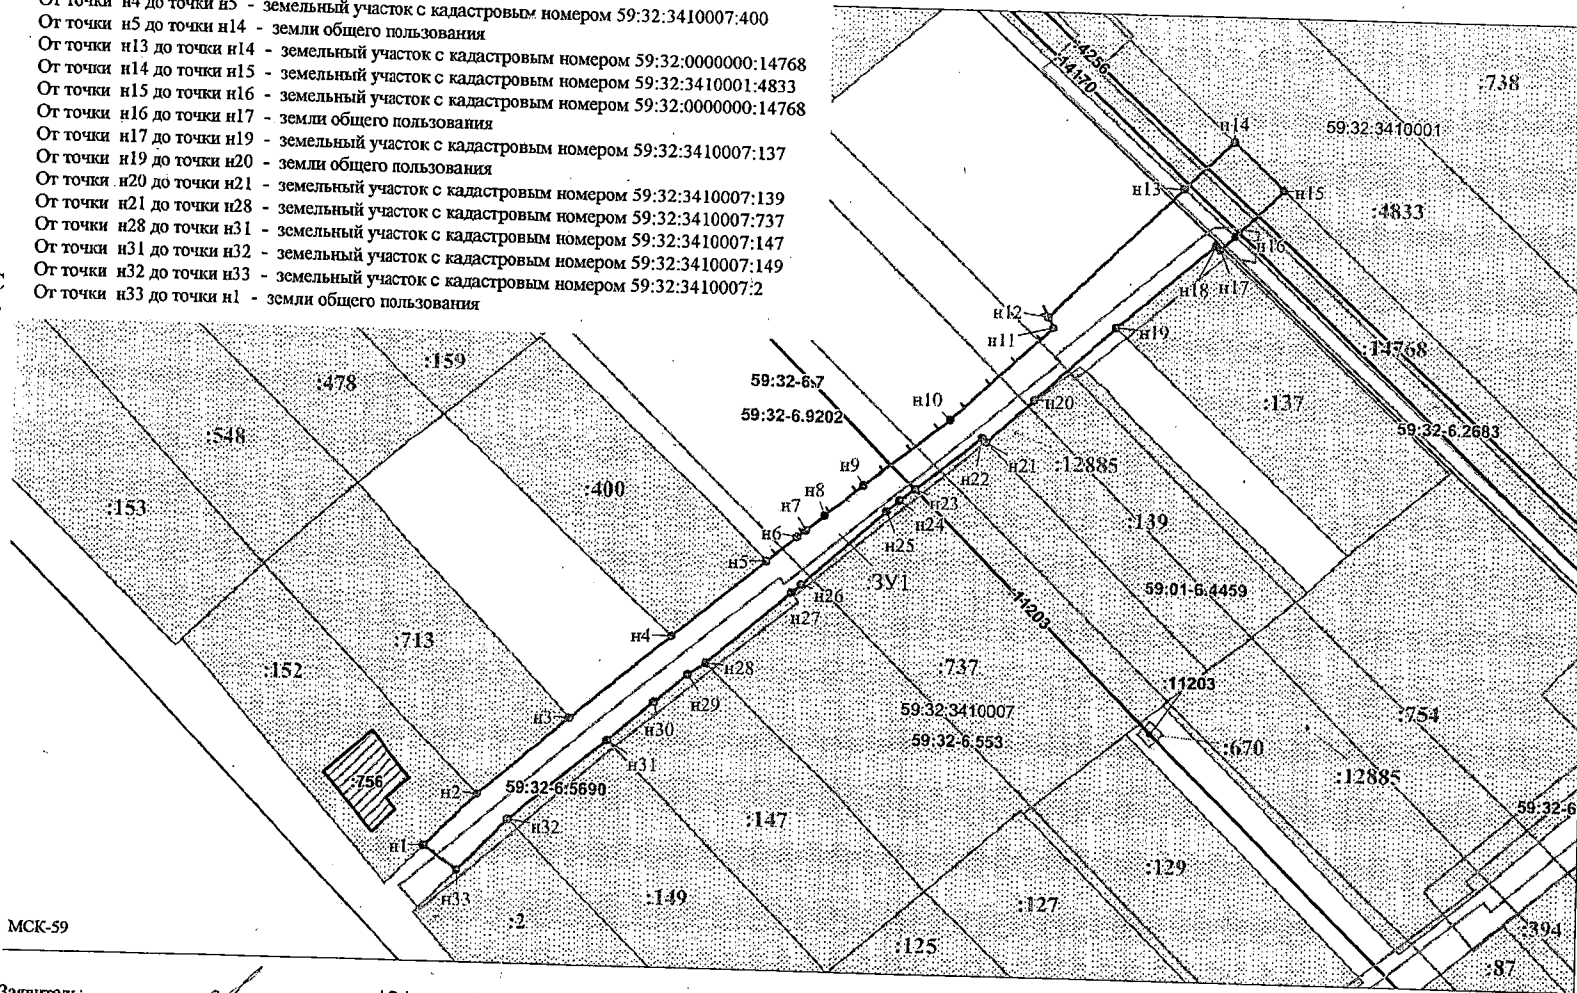

Каталог координат, м

№ точки границы	X	Y
н1	516000.78	2221449.35
н2	516007.59	2221456.02
н3	516017.94	2221467.96
н4	516028.95	2221480.89
н5	516039.08	2221492.83
н6	516042.34	2221496.72
н7	516043.26	2221497.85
н8	516045.27	2221500.22
н9	516049.35	2221505.19
н10	516058.21	2221516.21
н11	516070.53	2221529.35
н12	516071.89	2221528.67
н13	516089.19	2221546.05
н14	516095.52	2221552.40
н15	516089.30	2221558.91
н16	516083.09	2221552.66
н17	516081.27	2221550.83
н18	516081.82	2221550.25
н19	516070.77	2221537.53
н20	516061.03	2221527.12
н21	516055.41	2221521.00
н22	516055.94	2221520.43
н23	516049.08	2221511.87
н24	516047.54	2221509.95
н25	516046.04	2221508.29
н26	516036.18	2221497.38
н27	516035.11	2221496.16
н28	516025.53	2221485.37
н29	516024.01	2221483.04
н30	516020.32	2221478.83
н31	516015.15	2221472.88
н32	516004.47	2221460.12
н33	515997.70	2221453.58
н1	516000.78	2221449.35

Условные обозначения:

- предполагаемый участок земель, на которых планируется размещение объекта
- границы и номер земельного участка, сведения о которых внесены в ЕГРН
- границы и номер объекта капитального строительства, сведения о которых внесены в ЕГРН
- граница кадастрового квартала
- зоны с особыми условиями использования территории, сведения о которых внесены в ЕГРН
- обозначение запрашиваемого земельного участка
- характерная точка границ земель или части земельного участка

59:32:3410007 - номер кадастрового квартала

МСК-59

Заявитель: / Офишкина И.В.
МП (подпись, расшифровка подписи)
(для юридических лиц и индивидуальных предпринимателей)

Масштаб 1:700