



**КОМИТЕТ ИМУЩЕСТВЕННЫХ ОТНОШЕНИЙ
АДМИНИСТРАЦИИ ПЕРМСКОГО МУНИЦИПАЛЬНОГО ОКРУГА**

РЕШЕНИЕ
о размещении объектов № 701

Пермский край
Пермский муниципальный округ

04.05.2026

Комитет имущественных отношений администрации Пермского муниципального округа разрешает Акционерному обществу «Газпром газораспределение Пермь» (ИНН 5902183841, ОГРН 2125902017723, почтовый адрес: 614000, г. Пермь, ул. Петропавловская, 43)

размещение объекта «Газопровод давлением до 1,2 Мпа, для размещения которого не требуется разрешения на строительство»

на землях государственная собственность на которые не разграничена

на срок: 1 год

Местоположение: Пермский край, Пермский муниципальный округ, п. Кукуштан, ул. Сиреневая, к дому 20.

Приложение: схема предполагаемых к использованию земель или части земельного участка.

Особые условия использования:

1. При размещении объекта учесть параметры ширины проезда улично-дорожной сети, во избежание сужения полосы отвода дороги.

2. При условии получения разрешения на производство земляных работ.

Заместитель председателя комитета

(подпись, печать)

М.В. Королева



Схема предполагаемых к использованию земель или части земельного участка

Объект: Газопровод давлением до 1,2 Мпа, для размещения которого не требуется разрешения на строительство

Местоположение: расположенных по адресу: Пермский край, Пермский м.о.,
п. Кукуштан, ул. Сиреневая, к дому 20

Каталог координат, м

Площадь земель или части земельного участка, кв.м.: 1139

Категория земель: земли населенных пунктов

Вид разрешенного использования: -

Описание границ смежных землепользователей:

От точки н1 до точки н2 - земельный участок

с кадастровым номером 59:32:0010003:329

От точки н2 до точки н5 - земли общего пользования

От точки н5 до точки н6 - земельный участок

с кадастровым номером 59:32:0010003:1048

От точки н6 до точки н7 - земельный участок

с кадастровым номером 59:32:0010003:1097

От точки н7 до точки н8 - земельный участок

с кадастровым номером 59:32:0010003:1086

От точки н8 до точки н9 - земельный участок

с кадастровым номером 59:32:0010003:1088

От точки н9 до точки н1 - земли общего пользования

Условные обозначения:

59:32:0010003 - номер кадастрового квартала

8262


- предполагаемый участок земель,
на которых планируется размещение объекта

:9008

- границы и номер объекта капитального строительства, сведения о которых внесены в ЕГРН

- границы и номер земельного участка,
сведения о которых внесены в ЕГРН

- граница кадастрового квартала

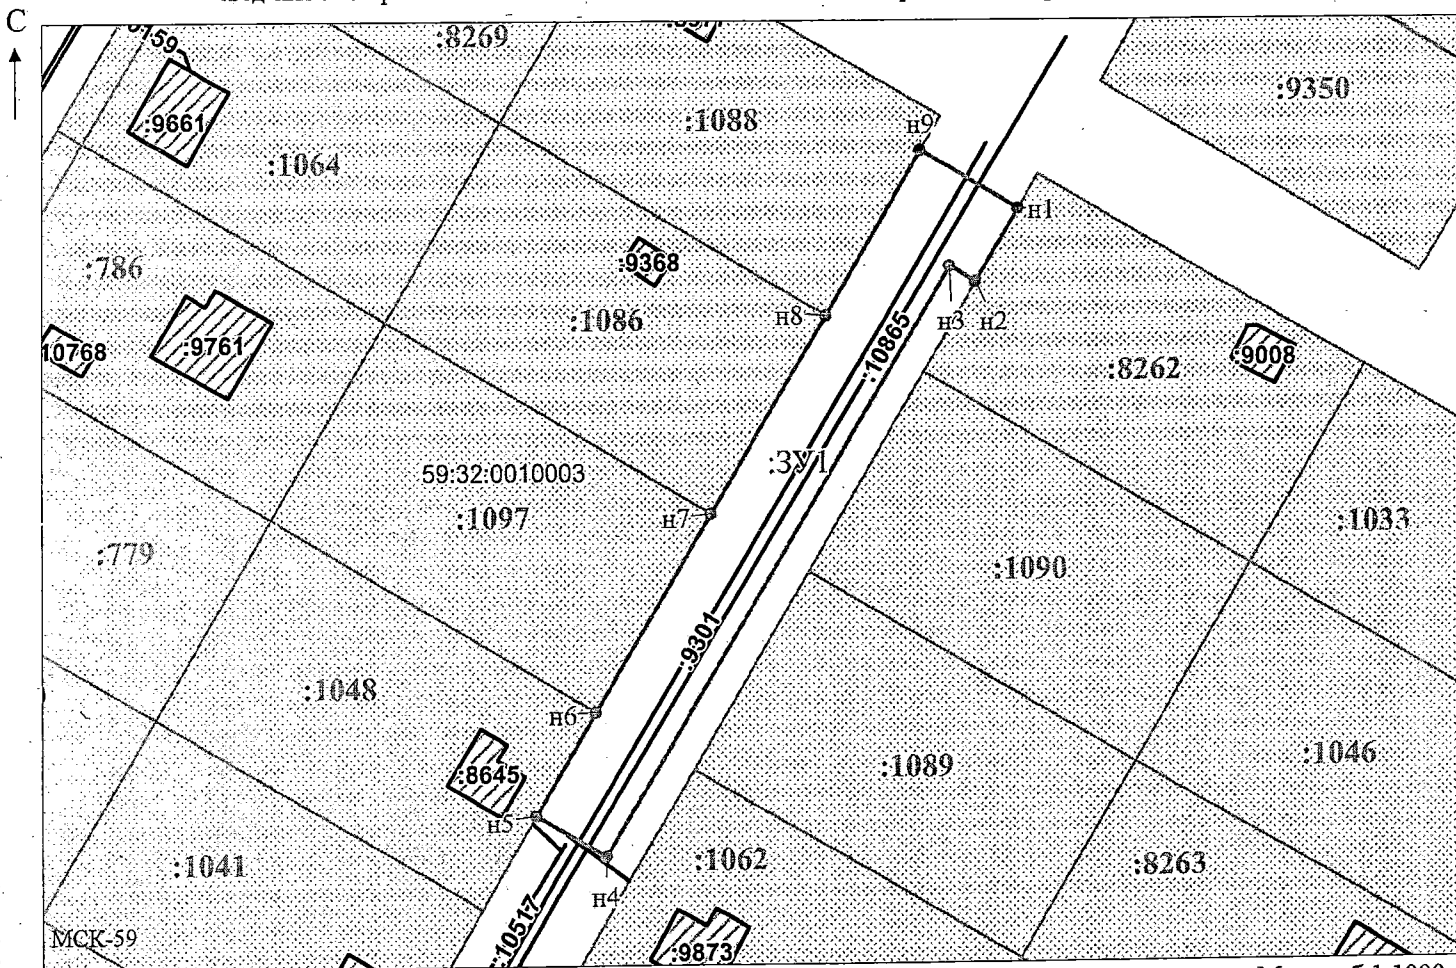

Масштаб 1:1000

Заявитель: ОИ / Офишкина И.В.

МП

(подпись, расшифровка подписи)

(для юридических лиц)

и индивидуальных предпринимателей)