



**КОМИТЕТ ИМУЩЕСТВЕННЫХ ОТНОШЕНИЙ
АДМИНИСТРАЦИИ ПЕРМСКОГО МУНИЦИПАЛЬНОГО ОКРУГА**

РЕШЕНИЕ
о размещении объектов № 702

Пермский край
Пермский муниципальный округ

04.05.2026

Комитет имущественных отношений администрации Пермского муниципального округа разрешает Акционерному обществу «Газпром газораспределение Пермь» (ИНН 5902183841, ОГРН 2125902017723, почтовый адрес: 614000, г. Пермь, ул. Петропавловская, 43)

размещение объекта «Газопровод давлением до 1,2 Мпа, для размещения которого не требуется разрешения на строительство»

на землях государственная собственность на которые не разграничена

на срок: 1 год

Местоположение: Пермский край, Пермский муниципальный округ, п. Сылва, сад. Стрелка, к дому 184.

Приложение: схема предполагаемых к использованию земель или части земельного участка.

Особые условия использования:

1. При размещении объекта учесть параметры ширины проезда улично-дорожной сети, во избежание сужения полосы отвода дороги.
2. При условии получения разрешения на производство земляных работ.

Заместитель председателя комитета


(подпись, печать)

М.В. Королева



Схема предполагаемых к использованию земель или части земельного участка

Объект: Газопровод давлением до 1.2 МПа, для размещения которого не требуется разрешения на строительство

Местоположение: расположенных по адресу: Пермский край, Пермский м.о.,
п. Сылта, сад Стрелка, к дому 184


Площадь земель или части земельного участка, кв.м.: 456

Категория земель: земли населенных пунктов

Вид разрешенного использования:

Каталог координат, м

№ точки границы	X	Y
n1	519866.76	2261097.79
n2	519870.38	2261100.20
n3	519886.36	2261102.92
n4	519888.62	2261103.27
n5	519887.95	2261107.08
n6	519872.22	2261104.67
n7	519867.98	2261106.59
n8	519858.56	2261105.71
n9	519856.11	2261105.03
n10	519855.29	2261104.21
n11	519828.90	2261093.34
n12	519804.03	2261085.38
n13	519804.85	2261082.40
n14	519830.34	2261088.82
n15	519855.38	2261096.86
n16	519859.80	2261097.29
n17	519864.29	2261098.24
n18	519866.60	2261098.65
n1	519866.76	2261097.79

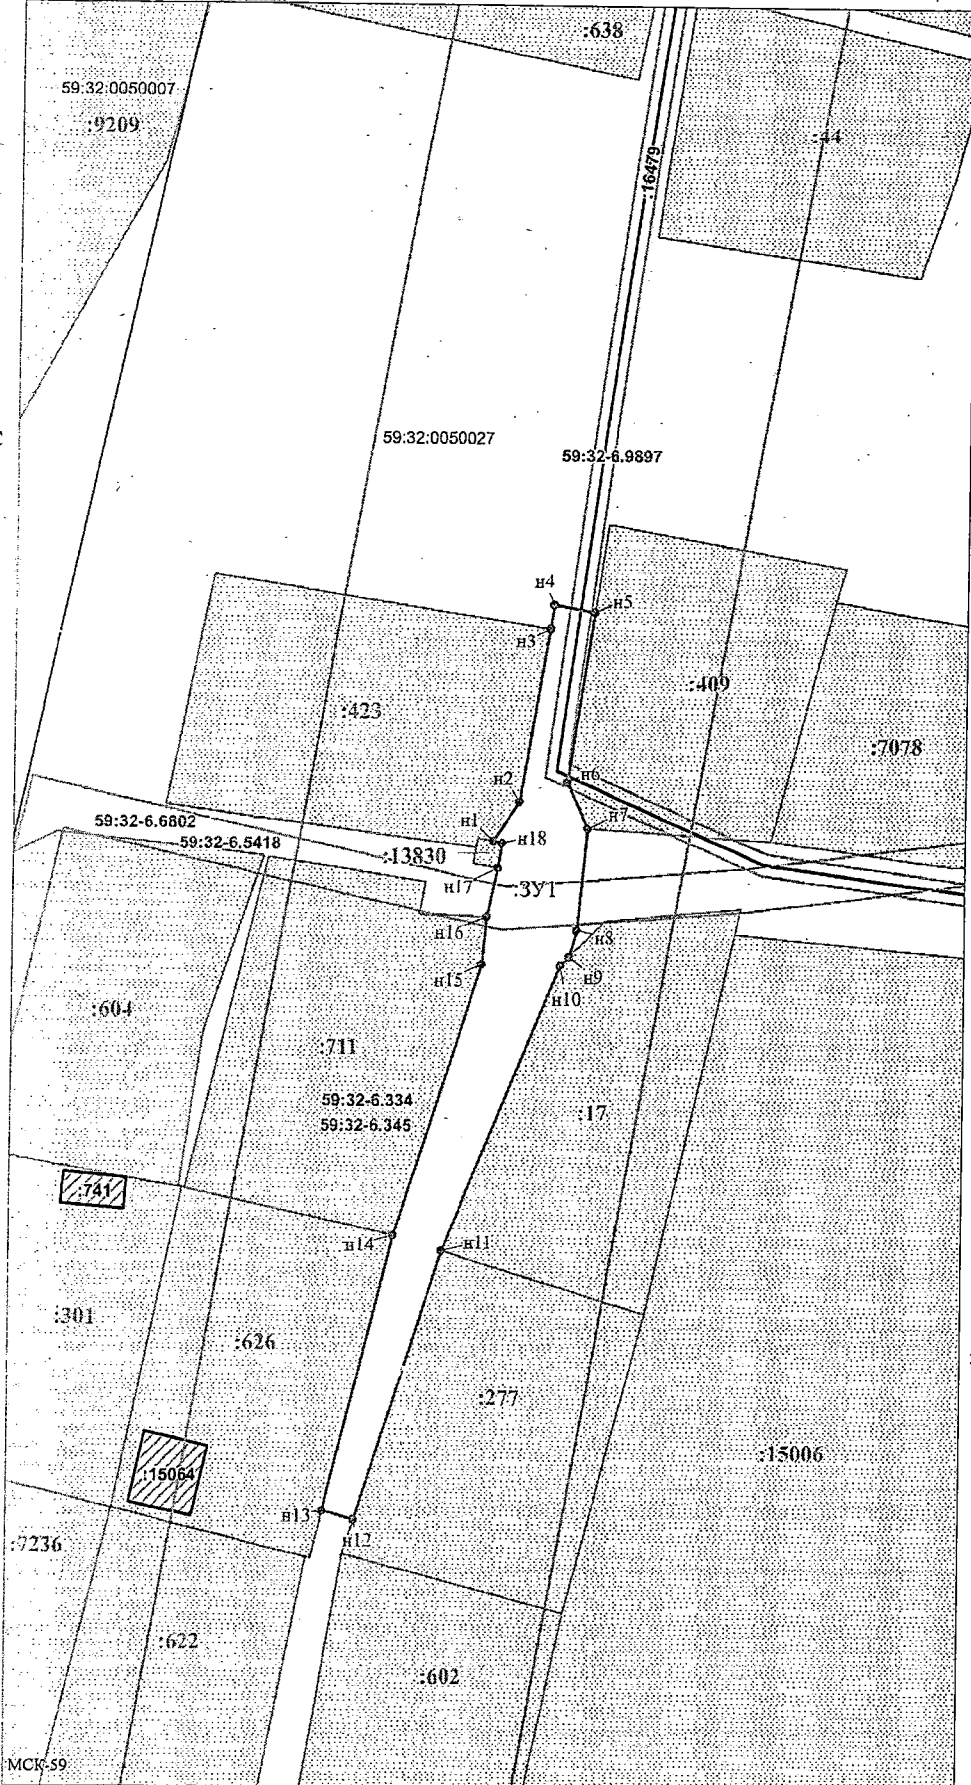

Описание границ смежных землепользователей:

От точки n1 до точки n3 - земельный участок с кадастровым номером 59:32:0050007:423
 От точки n3 до точки n5 - земли общего пользования
 От точки n5 до точки n7 - земельный участок с кадастровым номером 59:32:0050007:409
 От точки n7 до точки n9 - земли общего пользования
 От точки n9 до точки n11 - земельный участок с кадастровым номером 59:32:0050027:17
 От точки n11 до точки n12 - земельный участок с кадастровым номером 59:32:0050027:277
 От точки n12 до точки n13 - земли общего пользования
 От точки n13 до точки n14 - земельный участок с кадастровым номером 59:32:0050007:626
 От точки n14 до точки n16 - земельный участок с кадастровым номером 59:32:0050007:711
 От точки n16 до точки n17 - земли общего пользования
 От точки n17 до точки n1 - земельный участок с кадастровым номером 59:32:0050027:13830

Условные обозначения:

- предполагаемый участок земель, на которых планируется размещение объекта
- границы и номер земельного участка, сведения о которых внесены в ЕГРН
- границы и номер объекта капитального строительства, сведения о которых внесены в ЕГРН
- граница кадастрового квартала
- зоны с особыми условиями использования территории, сведения о которых внесены в ЕГРН
- обозначение запрашиваемого земельного участка
- характерная точка границ земель или части земельного участка

59:32:0050027 - номер кадастрового квартала

Заявитель: _____ / Офишкина И.В.
 МП (подпись, расшифровка подписи)
 (для юридических лиц и индивидуальных предпринимателей)

Масштаб 1:500