



**КОМИТЕТ ИМУЩЕСТВЕННЫХ ОТНОШЕНИЙ
АДМИНИСТРАЦИИ ПЕРМСКОГО МУНИЦИПАЛЬНОГО ОКРУГА**

РЕШЕНИЕ

о размещении объектов № 704

Пермский край
Пермский муниципальный округ

04.05.2026

Комитет имущественных отношений администрации Пермского муниципального округа разрешает МКУ «Управление инфраструктурой и благоустройством Кондратовского территориального органа» ИНН 5948997057, ОГРН 1145958068365, почтовый адрес: 614506, д. Кондратово, ул. Садовое Кольцо, д. 14)

размещение объекта «Водопроводы и водоводы всех видов, для размещения которых не требуется разрешения на строительство»

на землях муниципальной собственности.

на срок: 1 год

Местоположение: Пермский край, Пермский муниципальный округ, д. Кондратово, ул. Кирпичная.

Приложение: схема предполагаемых к использованию земель или части земельного участка.

Особые условия использования:

1. При размещении объекта учесть параметры ширины проезда улично-дорожной сети, во избежание сужения полосы отвода дороги.
2. При условии получения разрешения на производство земляных работ.

Заместитель председателя комитета

(подпись, печать)


М.В. Королева



**Схема предполагаемых к использованию земель
или части земельного участка**

Объект: Водопроводы и водоводы всех видов, для размещения которых не требуется разрешения на строительство		
Местоположение: Пермский край, Пермский м.о., д. Кондратово, ул. Кирпичная		
Площадь земель или части земельного участка: 685 кв.м.		
Категория земель: земли населенных пунктов		
Вид разрешенного использования: -		
Обозначение характерных точек границ	Координаты, м МСК-59, зона 2	
	X	Y
1	2	3
1	515112.02	2224027.96
2	515119.61	2224038.95
3	515135.26	2224061.11
4	515139.72	2224068.05
5	515143.48	2224074.07
6	515148.48	2224078.66
7	515157.97	2224095.00
8	515161.87	2224100.58
9	515169.96	2224112.55
10	515173.46	2224115.46
11	515176.44	2224120.04
12	515176.74	2224122.64
13	515188.32	2224138.90
14	515190.54	2224142.11
15	515201.42	2224156.35
16	515201.82	2224156.88
17	515197.96	2224159.77
18	515108.47	2224030.61
1	515112.02	2224027.96

Примечание к решению
от 04.05.2026 № 204

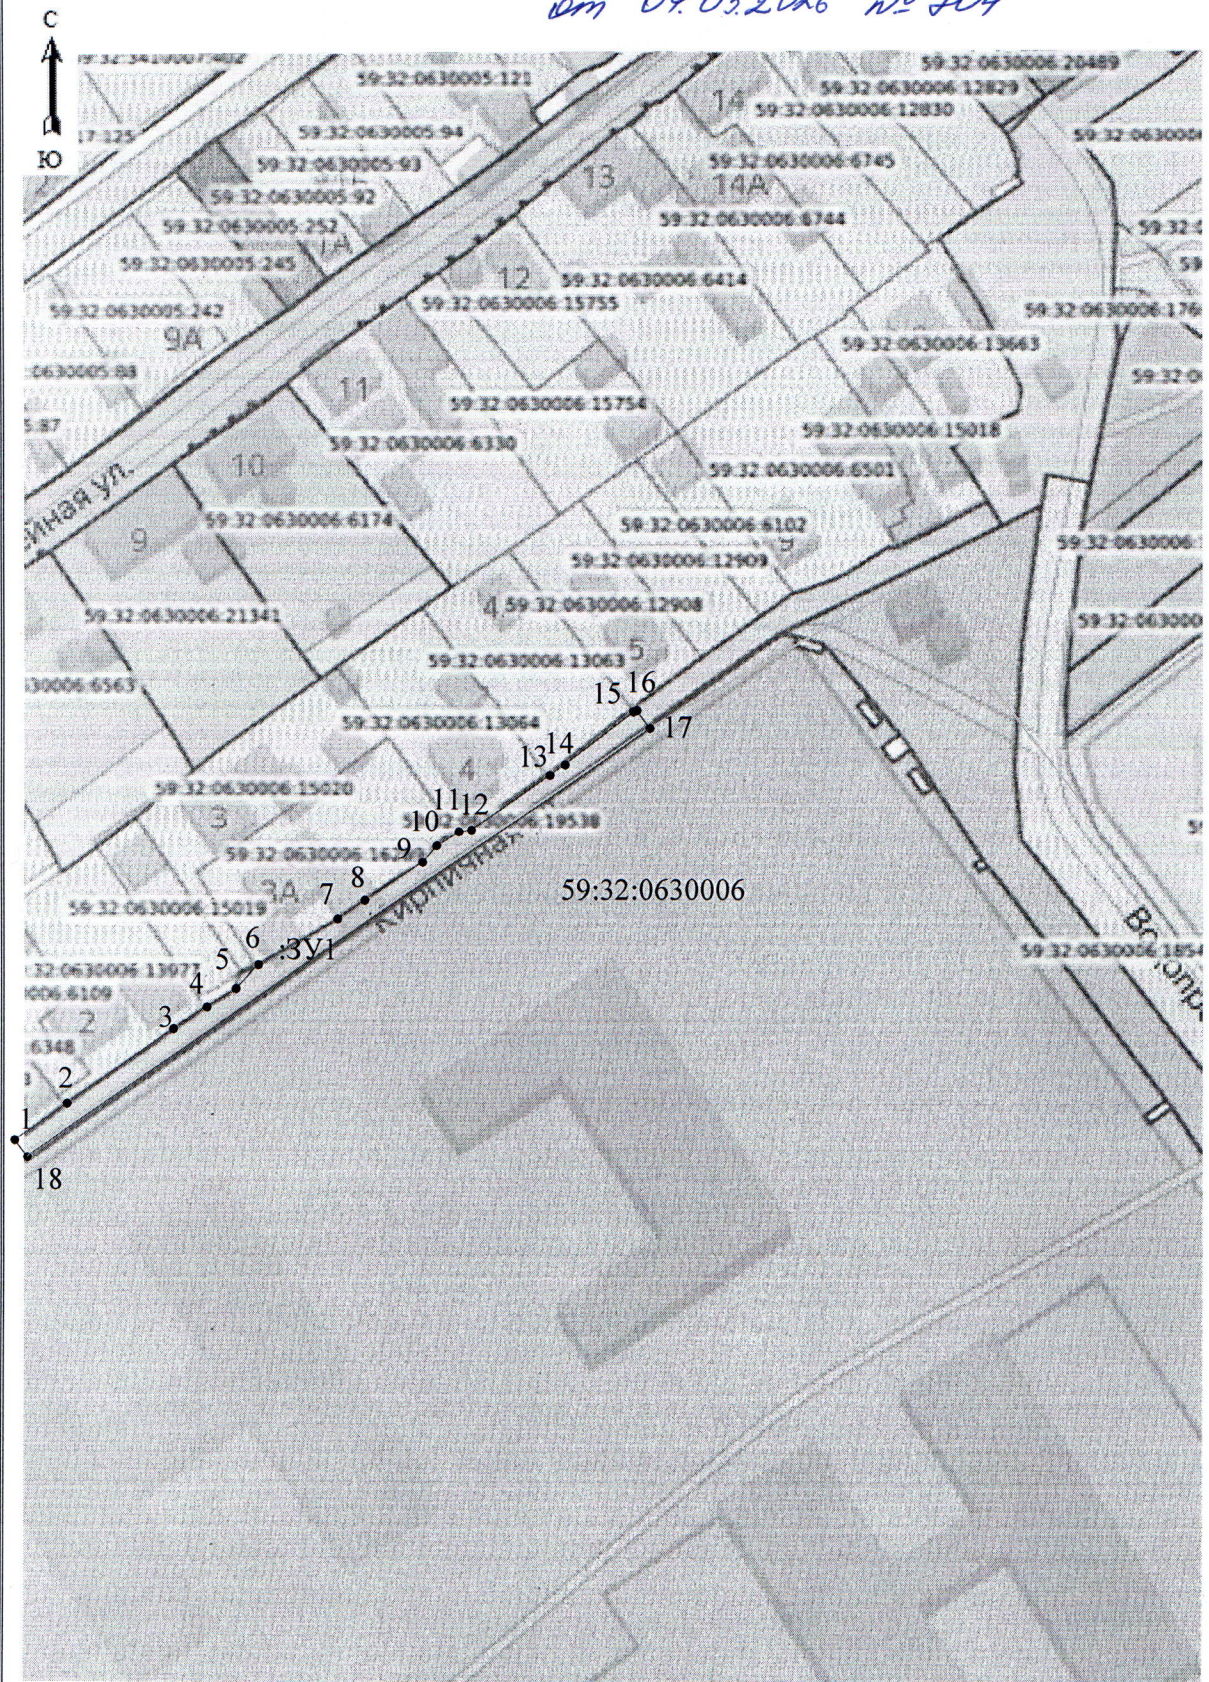

Масштаб: 1:1500

*Приложение к решению
от 04.05.2026 № 804*

Описание границ смежных землепользователей

От т. 1 до т. 2 – граница участка с кадастровым номером 59:32:0630006:6383
От т. 2 до т. 4 - граница участка с кадастровым номером 59:32:0630006:13997
От т. 4 до т. 6 – земли общего пользования
От т. 6 до т. 11 - граница участка с кадастровым номером 59:32:0630006:16289
От т. 11 до т. 13 - граница участка с кадастровым номером 59:32:0630006:13064
От т. 13 до т. 16 - граница участка с кадастровым номером 59:32:0630006:13063
От т. 16 до т. 17 - граница участка с кадастровым номером 59:32:0630006:19538
От т. 17 до т. 18 - граница участка с кадастровым номером 59:32:0630006:18544
От т. 18 до т. 1 - граница участка с кадастровым номером 59:32:0630006:19538

Условные обозначения:

№ п/п	Название условного знака	Изображение
1	2	3
1	Проектируемый водопровод	_____
2	Границы предполагаемых к использованию земель	_____
3	Границы учтенных земельных участков	_____
4	Границы кадастрового квартала	_____
5	Характерная точка контура предполагаемого к использованию земельного участка	•
6	Обозначение характерной точки	1
7	Кадастровый номер земельного участка	59:32:0630006:19538
8	Обозначение кадастрового квартала	59:32:0630006

Заявитель _____ /
верно