



**КОМИТЕТ ИМУЩЕСТВЕННЫХ ОТНОШЕНИЙ
АДМИНИСТРАЦИИ ПЕРМСКОГО МУНИЦИПАЛЬНОГО ОКРУГА**

РЕШЕНИЕ
о размещении объектов № 709

Пермский край
Пермский муниципальный округ

05.05.2026

Комитет имущественных отношений администрации Пермского муниципального округа разрешает Акционерному обществу «Газпром газораспределение Пермь» (ИНН 5902183841, ОГРН 1025900512670, почтовый адрес: 614000, г. Пермь, ул. Петропавловская, 43)

размещение объекта «Газопровод давлением до 1.2 Мпа. для размещения которого не требуется разрешения на строительство»

на землях муниципальной собственности

на срок: 1 год

Местоположение: Пермский край, Пермский муниципальный округ, с. Култаево, ул. Цветочная, к дому 5.

Приложение: схема предполагаемых к использованию земель или части земельного участка.

Особые условия использования:

1. При размещении объекта учесть параметры ширины проезда улично-дорожной сети, во избежание сужения полосы отвода дороги.
2. При условии получения разрешения на производство земляных работ.

Заместитель председателя комитета


(подпись, печать)

М.В. Королева



Схема предполагаемых к использованию земель или части земельного участка

Объект: Газопровод давлением до 1,2 Мпа, для размещения которого не требуется разрешения на строительство
 Местоположение: расположенных по адресу: Пермский край, м.о. Пермский,
 с. Култаево, ул. Цветочная, к дому 5

Площадь земель или части земельного участка, кв.м.: 102

Категория земель: земли населенных пунктов

Вид разрешенного использования: -

Каталог координат, м

№ точки границы	X	Y
н1	506192.31	2213202.60
н2	506206.25	2213188.33
н3	506210.03	2213191.96
н4	506205.74	2213196.35
н5	506195.77	2213206.00
н1	506192.31	2213202.60

Описание границ смежных землепользователей:


От точки н1 до точки н2 - земельный участок с кадастровым номером 59:32:0680001:3113

От точки н2 до точки н3 - земельный участок с кадастровым номером 59:32:0680001:8790


От точки н3 до точки н5 - земельный участок с кадастровым номером 59:32:0680001:3080

От точки н5 до точки н1 - земельный участок с кадастровым номером 59:32:0680001:8790

Условные обозначения:

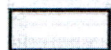


- предполагаемый участок земель, на которых планируется размещение объекта

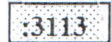

- границы и номер земельного участка, сведения о которых внесены в ЕГРН



- границы и номер объекта капитального строительства, сведения о которых внесены в ЕГРН

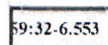

- зоны с особыми условиями использования территории, сведения о которых внесены в ЕГРН

:3У1


- обозначение запрашиваемого земельного участка



- характерная точка границ земель или части земельного участка

59:32:0680001 - номер кадастрового квартала

- граница кадастрового квартала

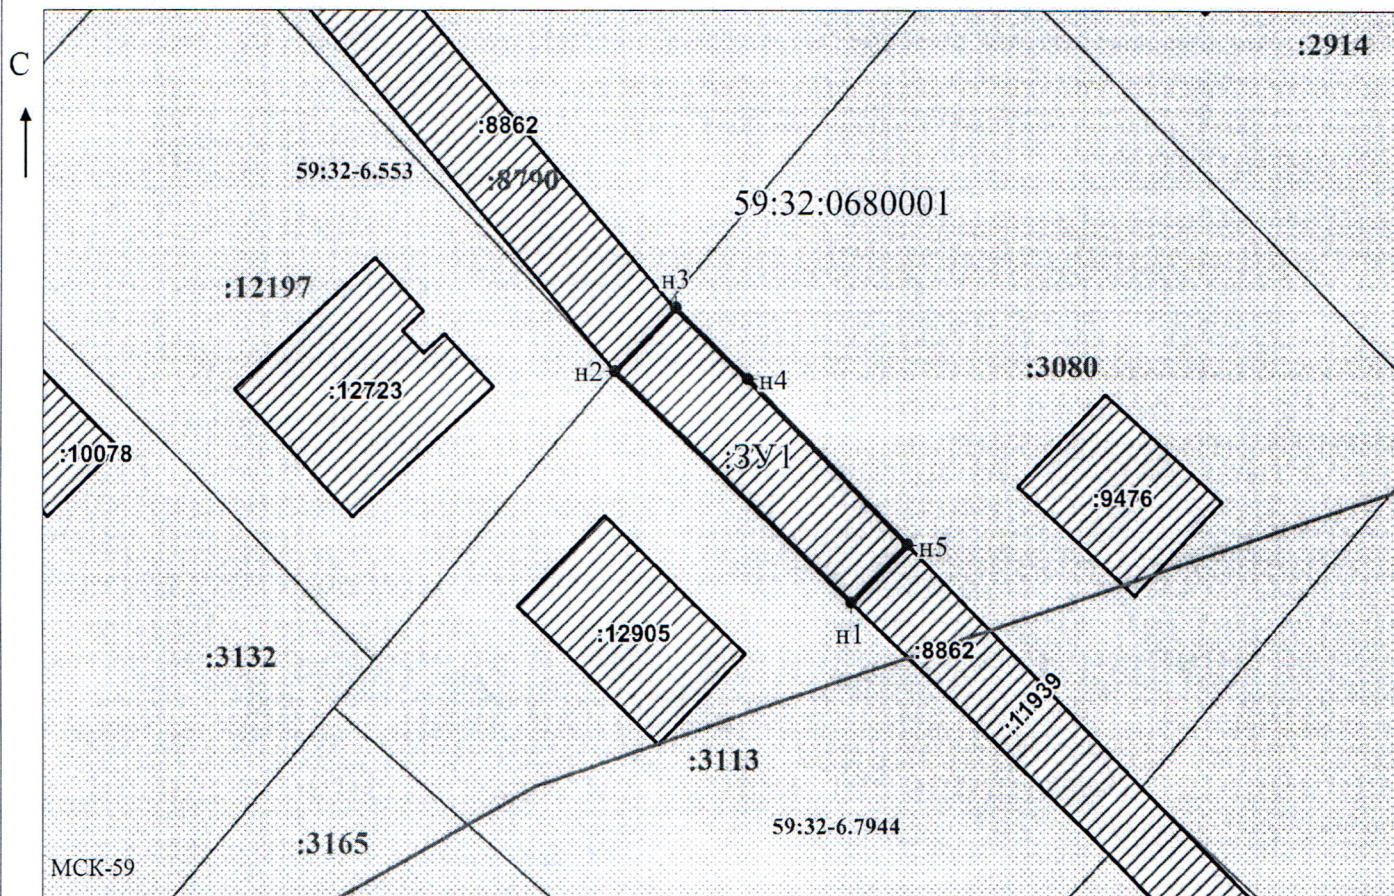

Масштаб 1:500

Заявитель:

/ Осипова А.Д.

МП

(подпись, расшифровка подписи)

(для юридических лиц
и индивидуальных предпринимателей)