



**КОМИТЕТ ИМУЩЕСТВЕННЫХ ОТНОШЕНИЙ
АДМИНИСТРАЦИИ ПЕРМСКОГО МУНИЦИПАЛЬНОГО ОКРУГА**

РЕШЕНИЕ
о размещении объектов № 719

Пермский край
Пермский муниципальный округ

05.05.2026

Комитет имущественных отношений администрации Пермского муниципального округа разрешает Акционерному обществу «Газпром газораспределение Пермь» (ИНН 5902183841, ОГРН 1025900512670, почтовый адрес: 614000, г. Пермь, ул. Петропавловская, 43)

размещение объекта «Газопровод давлением до 1.2 Мпа. для размещения которого не требуется разрешения на строительство»

на землях государственная собственность на которые не разграничена

на срок: 1 год

Местоположение: Пермский край, Пермский муниципальный округ, п. Сылта, ул. Строителей, к дому 9/9.

Приложение: схема предполагаемых к использованию земель или части земельного участка.

Особые условия использования:

1. При размещении объекта учесть параметры ширины проезда улично-дорожной сети, во избежание сужения полосы отвода дороги.

2. При условии получения разрешения на производство земляных работ.

Заместитель председателя комитета

(подпись, печать)

М.В. Королева



Схема предполагаемых к использованию земель или части земельного участка

Объект: Газопровод давлением до 1,2 Мпа, для размещения которого не требуется разрешения на строительство

Местоположение: расположенных по адресу: Пермский край, м.о. Пермский,

п. Сылва, ул. Строителей, к дому 9/9

Площадь земель или части земельного участка, кв.м.: 421

Категория земель: земли населенных пунктов

Вид разрешенного использования: -

Описание границ смежных землепользователей:

От точки н1 до точки н2 - земельный участок


с кадастровым номером 59:32:0050027:17275

От точки н2 до точки н1 - земли общего пользования

Каталог координат, м

№ точки границы	X	Y
н1	521152.62	2261386.35
н2	521152.09	2261388.80
н3	521155.46	2261390.78
н4	521141.54	2261395.40
н5	521075.91	2261384.64
н6	521074.70	2261386.46
н7	521070.38	2261383.84
н8	521073.49	2261379.17
н9	521140.94	2261390.23
н1	521152.62	2261386.35


Условные обозначения:

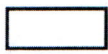


- предполагаемый участок земель,
на которых планируется размещение объекта



- границы и номер земельного участка,

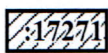

- границы и номер объекта капитального строительства, сведения о которых внесены в ЕГРН

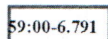

- зоны с особыми условиями использования территории, сведения о которых внесены в ЕГРН


:3Y1

- обозначение запрашиваемого земельного участка

H1

- характерная точка границ земель или части земельного участка

59:32:3250001 - номер кадастрового квартала

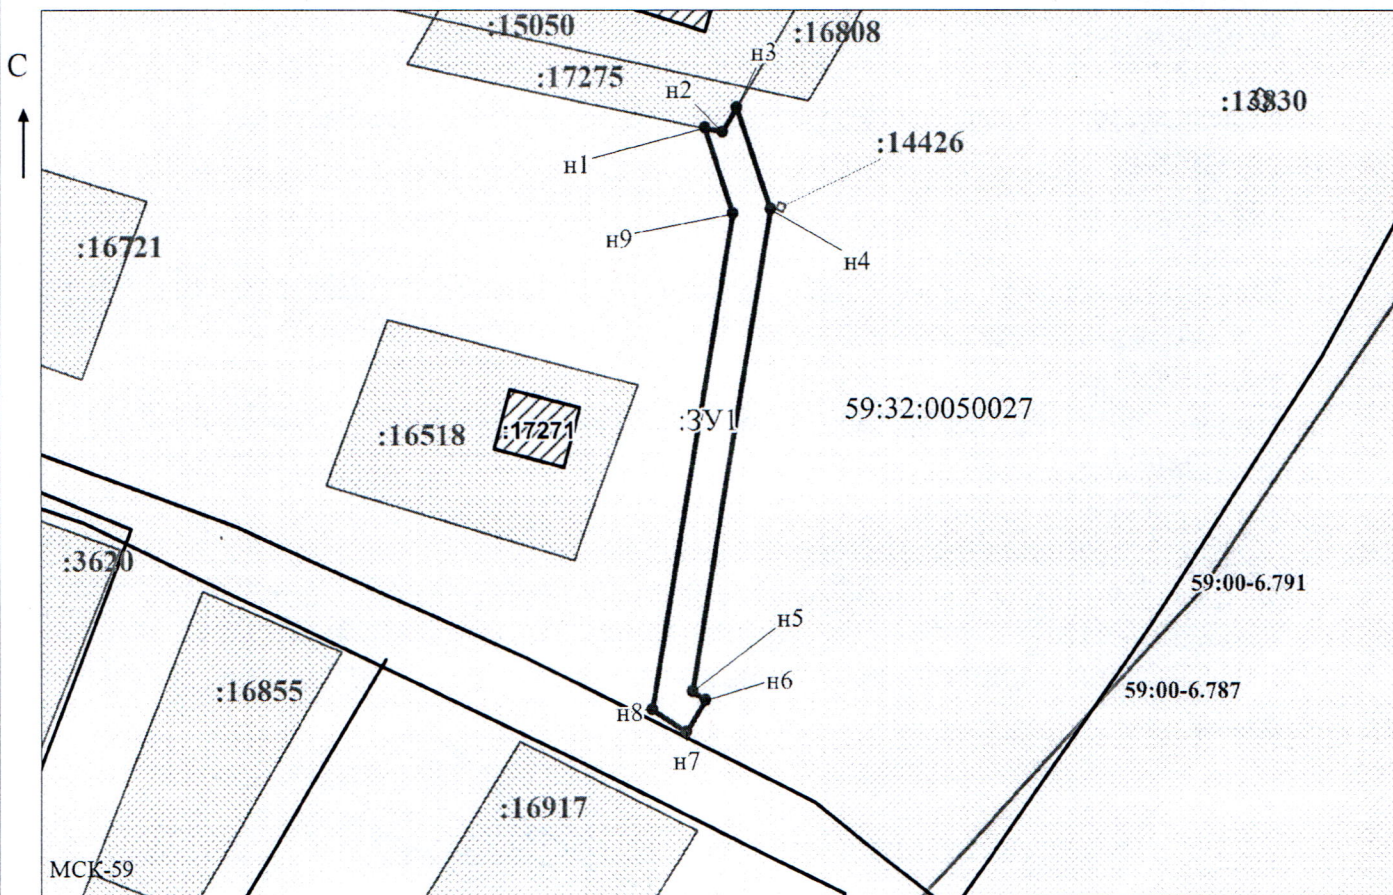

Масштаб 1:1000

/ Осипова А.Д.

Заявитель:

МП

(подпись, расшифровка подписи)

(для юридических лиц)

и индивидуальных предпринимателей)