



**КОМИТЕТ ИМУЩЕСТВЕННЫХ ОТНОШЕНИЙ
АДМИНИСТРАЦИИ ПЕРМСКОГО МУНИЦИПАЛЬНОГО ОКРУГА**

РЕШЕНИЕ

о прекращении действия решения о размещении объектов

Пермский край
Пермский муниципальный округ

28.04.2026

Комитет имущественных отношений администрации Пермского муниципального округа прекращает действие решения о размещении объектов от 14.04.2025 № 996 выданное ООО «Линии Связи» (ИНН 5905033509, ОГРН 1155958087230, юридический адрес: 614107, Пермский край, г. Пермь, ул. Лебедева, д. 9, офис 306).

на право использования земель или земельного участка, для размещения объекта «Линейно кабельные сооружения связи и иные сооружения связи для которых не требуется разрешения на строительство»

на землях государственная собственность на которые не разграничена.

с 28.04.2026 г.

Местоположение: Пермский край, м.о. Пермский, д. Устиново.

Приложение: схема предполагаемых к использованию земель или земельных участков.

Заместитель председателя комитета



(подпись, печать)

М.В. Королева

СХЕМА ПРЕДПОЛАГАЕМЫХ К ИСПОЛЬЗОВАНИЮ ЗЕМЕЛЬ ИЛИ ЧАСТИ ЗЕМЕЛЬНОГО УЧАСТКА

Объект: Линии связи, линейно-кабельные сооружения связи и иные сооружения связи, для размещения которых не требуется разрешения на строительство.


Местоположение: Пермский край, Пермский р-н, с/п Давурченское, д. Устиново.

Площадь земель или части земельного участка, кв. м 36 кв.м.

Условный номер земельного участка: :3У1

Категория земель: земли населенных пунктов

Вид разрешенного использования: под размещение АМС (ОДН – опора двойного назначения).

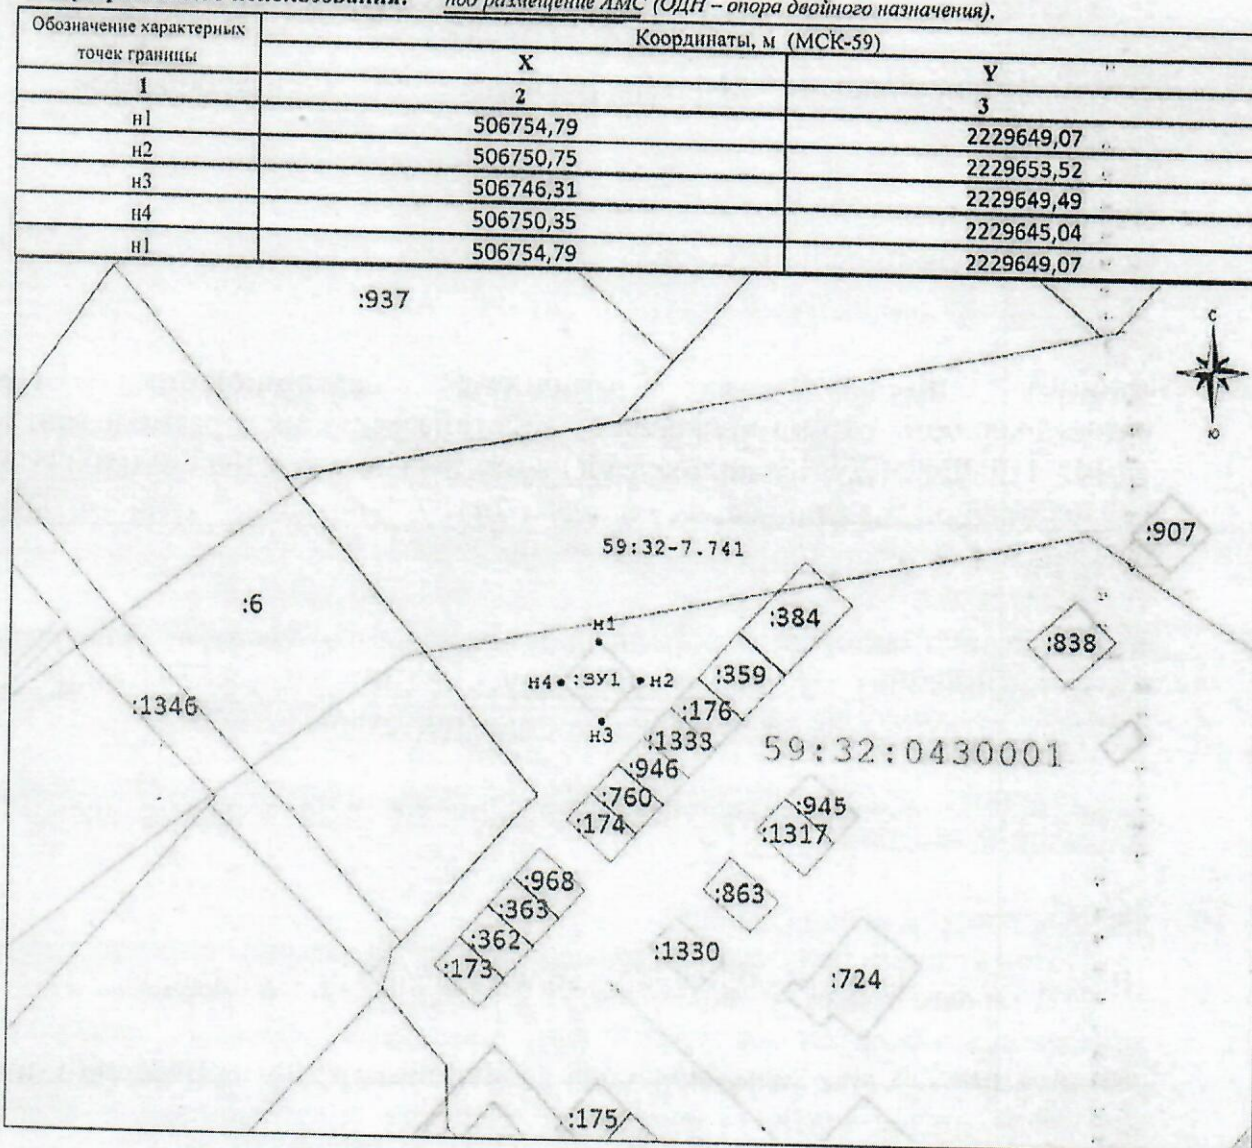

Масштаб 1:500

Описание границ смежных землепользователей:

от т.н1 до т.н1 - земли населенных пунктов;

Заявитель: / Фаяршина Нанса Ниязовича /

Условные обозначения:

- проектируемая граница земельного участка
- граница земельного участка по сведениям ГКН
- граница территориальной зоны (зоны с особыми условиями использования территорий)
- граница кадастрового квартала

59:32:0430001 - номер кадастрового квартала

59:32-7.741 - территориальная зона

•н1 - поворотная точка границы образуемого участка

:3У1 - обозначение образуемого земельного участка