


**Публичный сервитут
"Строительство ВЛ 0,4 кВ с установкой ПУ
для электроснабжения поселка Красный Восход (4500109609)"
Схема расположения границ публичного сервитута**

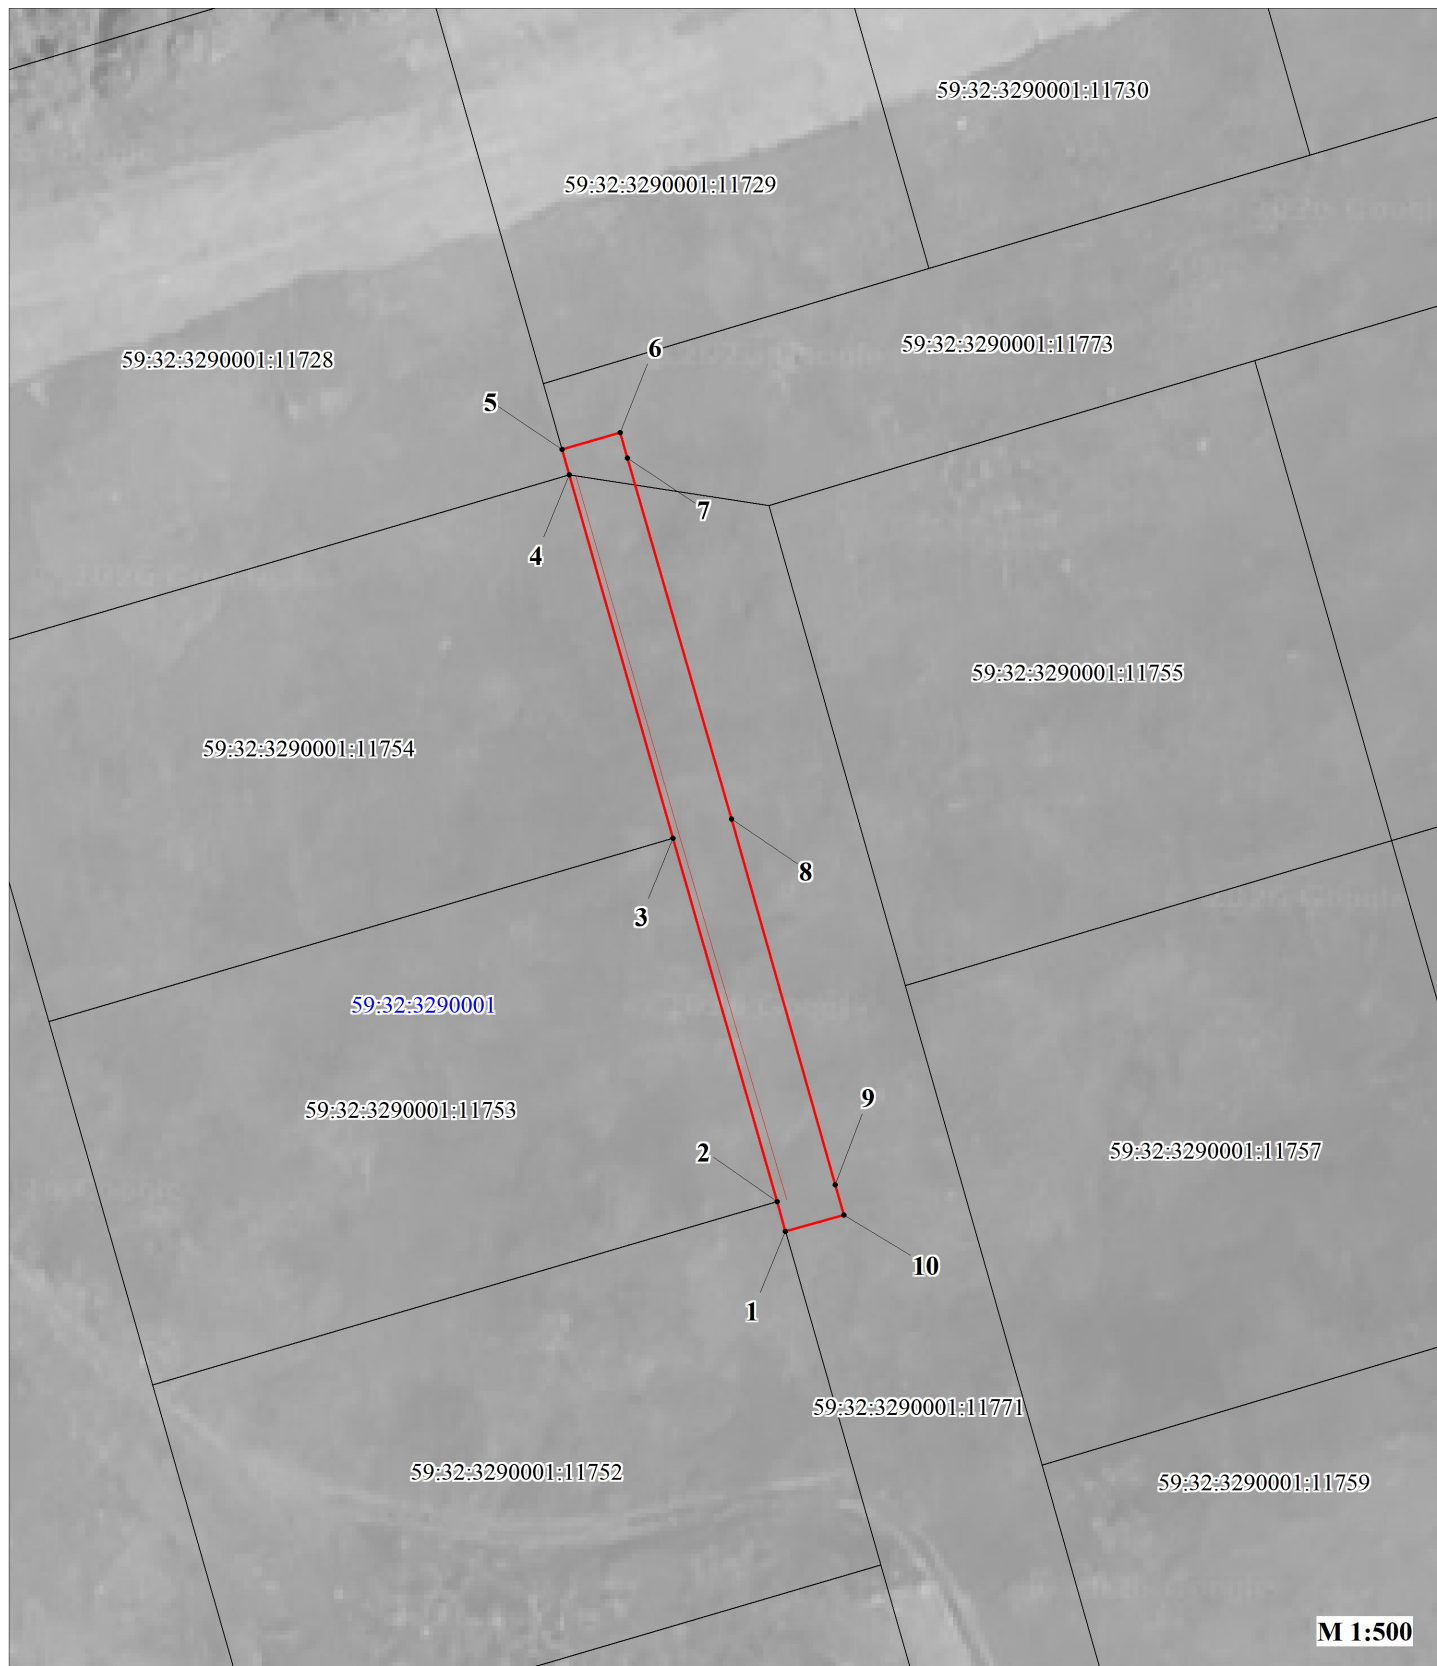

Условные обозначения:

59:32:3980009	кадастровый номер квартала
59:32:3290001:11729	кадастровый номер земельного участка, учтенного в ГКН
	граница земельного участка, учтенного в ГКН
	граница публичного сервитута
	граница кадастрового квартала
• 1	характерная точка границы
	проектируемая линия ВЛ 0,4 кВ

**ОПИСАНИЕ МЕСТОПОЛОЖЕНИЯ ГРАНИЦ
ПУБЛИЧНОГО СЕРВИТУТА
«Строительство ВЛ 0,4 кВ с установкой ПУ
для электроснабжения поселка Красный Восход (4500109609)»
ПЕРМСКИЙ КРАЙ, ПЕРМСКИЙ МУНИЦИПАЛЬНЫЙ ОКРУГ
(НАИМЕНОВАНИЕ ОБЪЕКТА)**

Сведения о местоположении границ объекта

1. Система координат МСК-59. зона 2

2. Сведения о характерных точках границ объекта

Обозначение характерны х точек границ	Координаты. м		Метод определения координат и средняя квадратическая погрешность положения характерной точки (M _t). м	Описание закреплен ия точки
	X	Y		
1	2	3	4	5
1	515812.04	2198629.66	Геодезический метод; Mt=0.1	-
2	515814.01	2198629.10	Геодезический метод; Mt=0.1	-
3	515838.05	2198622.23	Геодезический метод; Mt=0.1	-
4	515862.09	2198615.36	Геодезический метод; Mt=0.1	-
5	515863.78	2198614.88	Геодезический метод; Mt=0.1	-
6	515864.87	2198618.73	Геодезический метод; Mt=0.1	-
7	515863.19	2198619.21	Геодезический метод; Mt=0.1	-
8	515839.31	2198626.09	Геодезический метод; Mt=0.1	-
9	515815.11	2198632.95	Геодезический метод; Mt=0.1	-
10	515813.13	2198633.51	Геодезический метод; Mt=0.1	-
1	515812.04	2198629.66	Геодезический метод; Mt=0.1	-