
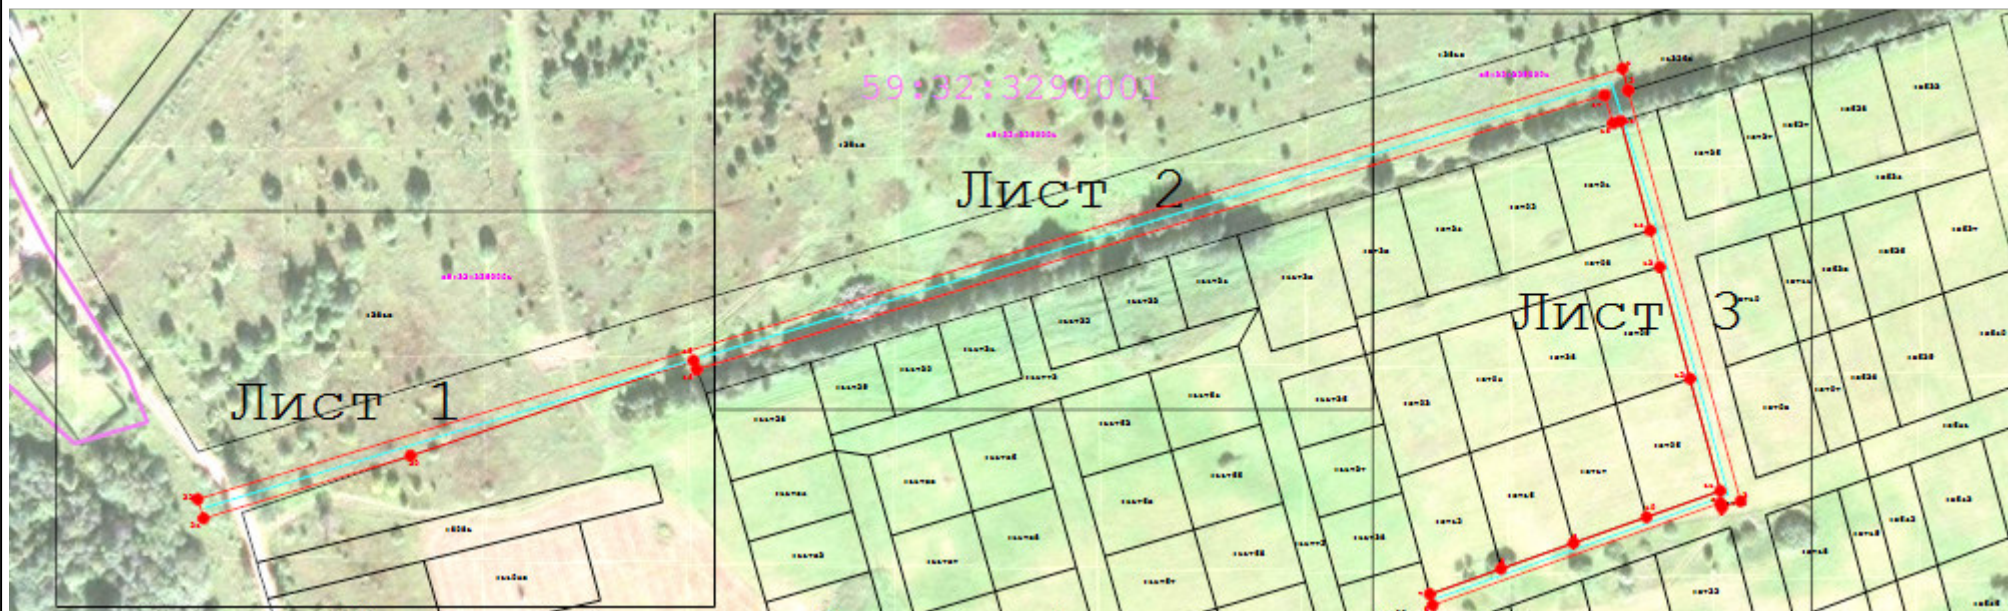


Схема расположения границ публичного сервитута

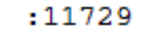

Масштаб 1:3 000


Используемые условные знаки и обозначения:

-  - Границы земельных участков по сведениям ЕГРН
-  - Границы публичного сервитута
-  - КВЛ 10 кВ, ВЛ 0,4 кВ
-  - Характерная точка границы
-  - Обозначение характерной точки границы
-  - Кадастровый номер земельного участка
-  - Номер кадастрового квартала

Лист 1



Масштаб 1:1 000

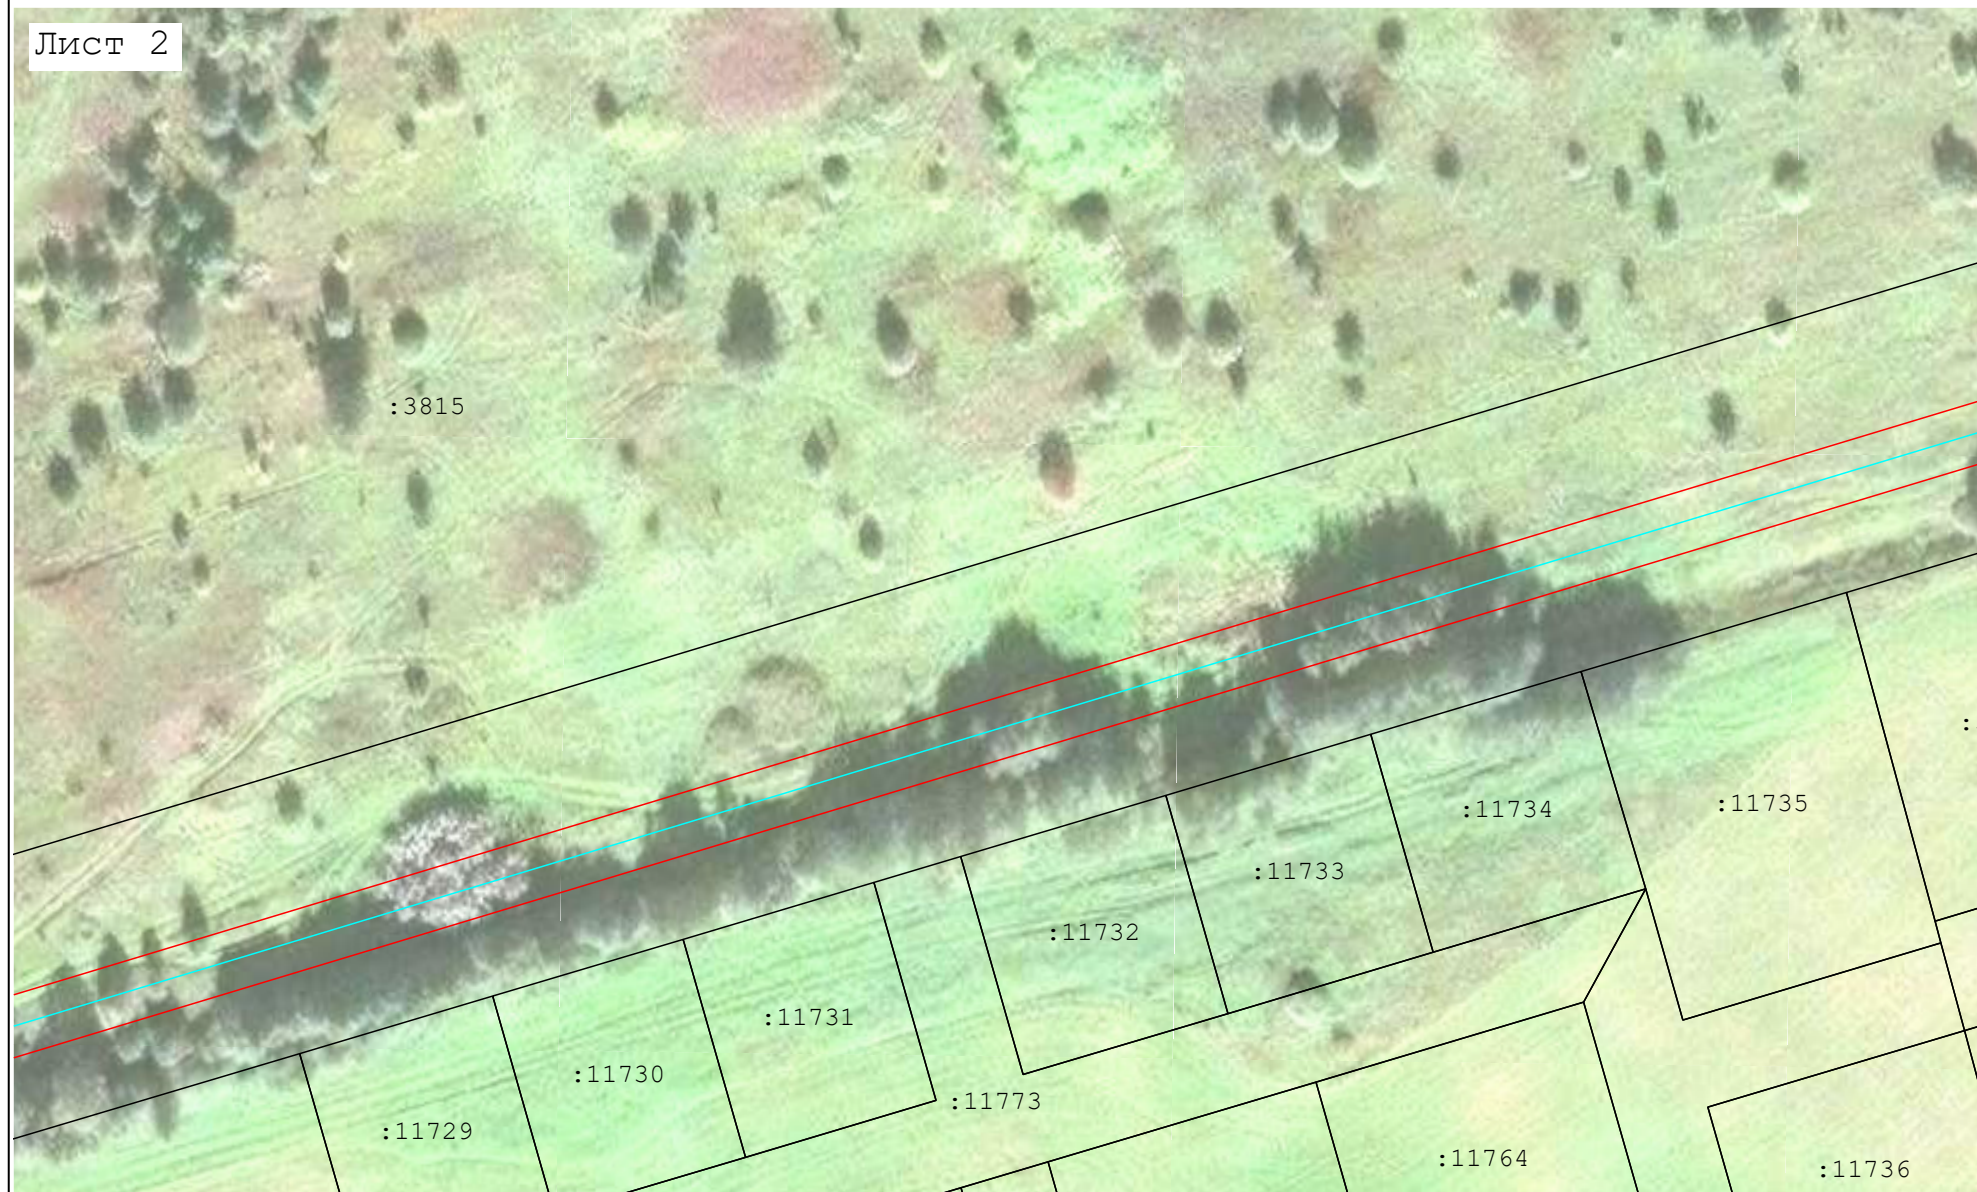

Масштаб 1:1 000

