

ГРАФИЧЕСКОЕ ОПИСАНИЕ
местоположения границ населенных пунктов, территориальных зон, особо охраняемых
природных территорий, зон с особыми условиями использования территории
Реконструкция ТП-45058 для электроснабжения поселка Красный Восход (4500106793)
(наименование объекта, местоположение границ которого описано (далее - объект))

Раздел 1

Сведения об объекте		
№ п/п	Характеристики объекта	Описание характеристик
1	2	3
1	Местоположение объекта	Пермский край, Пермский м.о., Красный Восход п.
2	Площадь объекта $\pm$ величина погрешности определения площади ($P \pm \Delta P$), м ²	1140 $\pm$ 12
3	Иные характеристики объекта	1. Подключение (технологическое присоединение) к сетям инженерно-технического обеспечения ПАО «Россети Урал» по объекту: "Реконструкция ТП-45058 для электроснабжения поселка Красный Восход (4500106793)" 2. Иные идентифицирующие сведения: Правообладатель публичного сервитута - Публичное акционерное общество "Россети Урал", ИНН: 6671163413, ОГРН: 1056604000970, почтовый адрес: 614107, г. Пермь, ул.Инженерная, 17, адрес электронной почты - perm@rosseti-ural.ru 3. Цель установления публичного сервитута: Размещение объектов электросетевого хозяйства, тепловых сетей, водопроводных сетей, сетей водоотведения, линий и сооружений связи, линейных объектов системы газоснабжения, нефтепроводов и нефтепродуктопроводов, их неотъемлемых технологических частей, если указанные объекты являются объектами федерального, регионального или местного значения, либо необходимы для организации электро-, газо-, тепло-, водоснабжения населения и водоотведения, подключения (технологического присоединения) к сетям инженерно-технического обеспечения, либо переносятся в связи с изъятием земельных участков, на которых они ранее располагались, для государственных или муниципальных нужд (далее также - инженерные сооружения) 4. Срок публичного сервитута: Продолжительность: 49 лет 5. Описание иной цели: Подключение (технологическое присоединение) к сетям инженерно-технического обеспечения ПАО «Россети Урал» по объекту: "Реконструкция ТП-45058 для электроснабжения поселка Красный Восход (4500106793)"

Раздел 2

Сведения о местоположении границ объекта					
1. Система координат МСК-59, зона 2					
2. Сведения о характерных точках границ объекта					
Обозначение характерных точек границ	Координаты, м		Метод определения координат характерной точки	Средняя квадратическая погрешность положения характерной точки (Mt), м	Описание обозначения точки на местности (при наличии)
	X	Y			
1	2	3	4	5	6
1	517677.81	2201244.36	Аналитический метод	0.1	-
2	517676.91	2201244.52	Аналитический метод	0.1	-
3	517677.81	2201249.79	Аналитический метод	0.1	-
4	517677.81	2201251.61	Аналитический метод	0.1	-
5	517680.96	2201268.29	Аналитический метод	0.1	-
6	517688.02	2201309.70	Аналитический метод	0.1	-
7	517700.00	2201380.00	Аналитический метод	0.1	-
8	517706.29	2201437.64	Аналитический метод	0.1	-
9	517713.05	2201499.58	Аналитический метод	0.1	-
10	517714.56	2201513.49	Аналитический метод	0.1	-
11	517721.32	2201575.43	Аналитический метод	0.1	-
12	517724.91	2201608.35	Аналитический метод	0.1	-
13	517722.19	2201608.65	Аналитический метод	0.1	-
14	517717.02	2201564.29	Аналитический метод	0.1	-
15	517713.00	2201525.36	Аналитический метод	0.1	-
16	517708.48	2201484.47	Аналитический метод	0.1	-
17	517704.52	2201447.54	Аналитический метод	0.1	-
18	517700.46	2201410.02	Аналитический метод	0.1	-
19	517696.41	2201373.89	Аналитический метод	0.1	-
20	517690.11	2201338.08	Аналитический метод	0.1	-
21	517684.99	2201310.24	Аналитический метод	0.1	-
22	517679.93	2201284.38	Аналитический метод	0.1	-
23	517673.81	2201251.81	Аналитический метод	0.1	-
24	517673.79	2201234.51	Аналитический метод	0.1	-
25	517675.23	2201234.66	Аналитический метод	0.1	-
26	517677.80	2201234.48	Аналитический метод	0.1	-
1	517677.81	2201244.36	Аналитический метод	0.1	-
3. Сведения о характерных точках части (частей) границы объекта					
Обозначение характерных точек части границы	Координаты, м		Метод определения координат характерной точки	Средняя квадратическая погрешность положения характерной точки (Mt), м	Описание обозначения точки на местности (при наличии)
	X	Y			
1	2	3	4	5	6
-	-	-	-	-	-


Раздел 3

Сведения о местоположении измененных (уточненных) границ объекта							
1. Система координат МСК-59, зона 2							
2. Сведения о характерных точках границ объекта							
Обозначение характерных точек границ	Существующие координаты, м		Измененные (уточненные) координаты, м		Метод определения координат характерной точки	Средняя квадратическая погрешность положения характерной точки (Mt), м	Описание обозначения точки на местности (при наличии)
	X	Y	X	Y			

Сведения о местоположении измененных (уточненных) границ объекта							
1. Система координат МСК-59, зона 2							
2. Сведения о характерных точках границ объекта							
Обозначение характерных точек границ	Существующие координаты, м		Измененные (уточненные) координаты, м		Метод определения координат характерной точки	Средняя квадратическая погрешность положения характерной точки (Mt), м	Описание обозначения точки на местности (при наличии)
	X	Y	X	Y			
1	2	3	4	5	6	7	8
-	-	-	-	-	-	-	-
3. Сведения о характерных точках части (частей) границы объекта							
Обозначение характерных точек части границы	Существующие координаты, м		Измененные (уточненные) координаты, м		Метод определения координат характерной точки	Средняя квадратическая погрешность положения характерной точки (Mt), м	Описание обозначения точки на местности (при наличии)
	X	Y	X	Y			
1	2	3	4	5	6	7	8
-	-	-	-	-	-	-	-

План границ объекта

Обзорная схема границ объекта

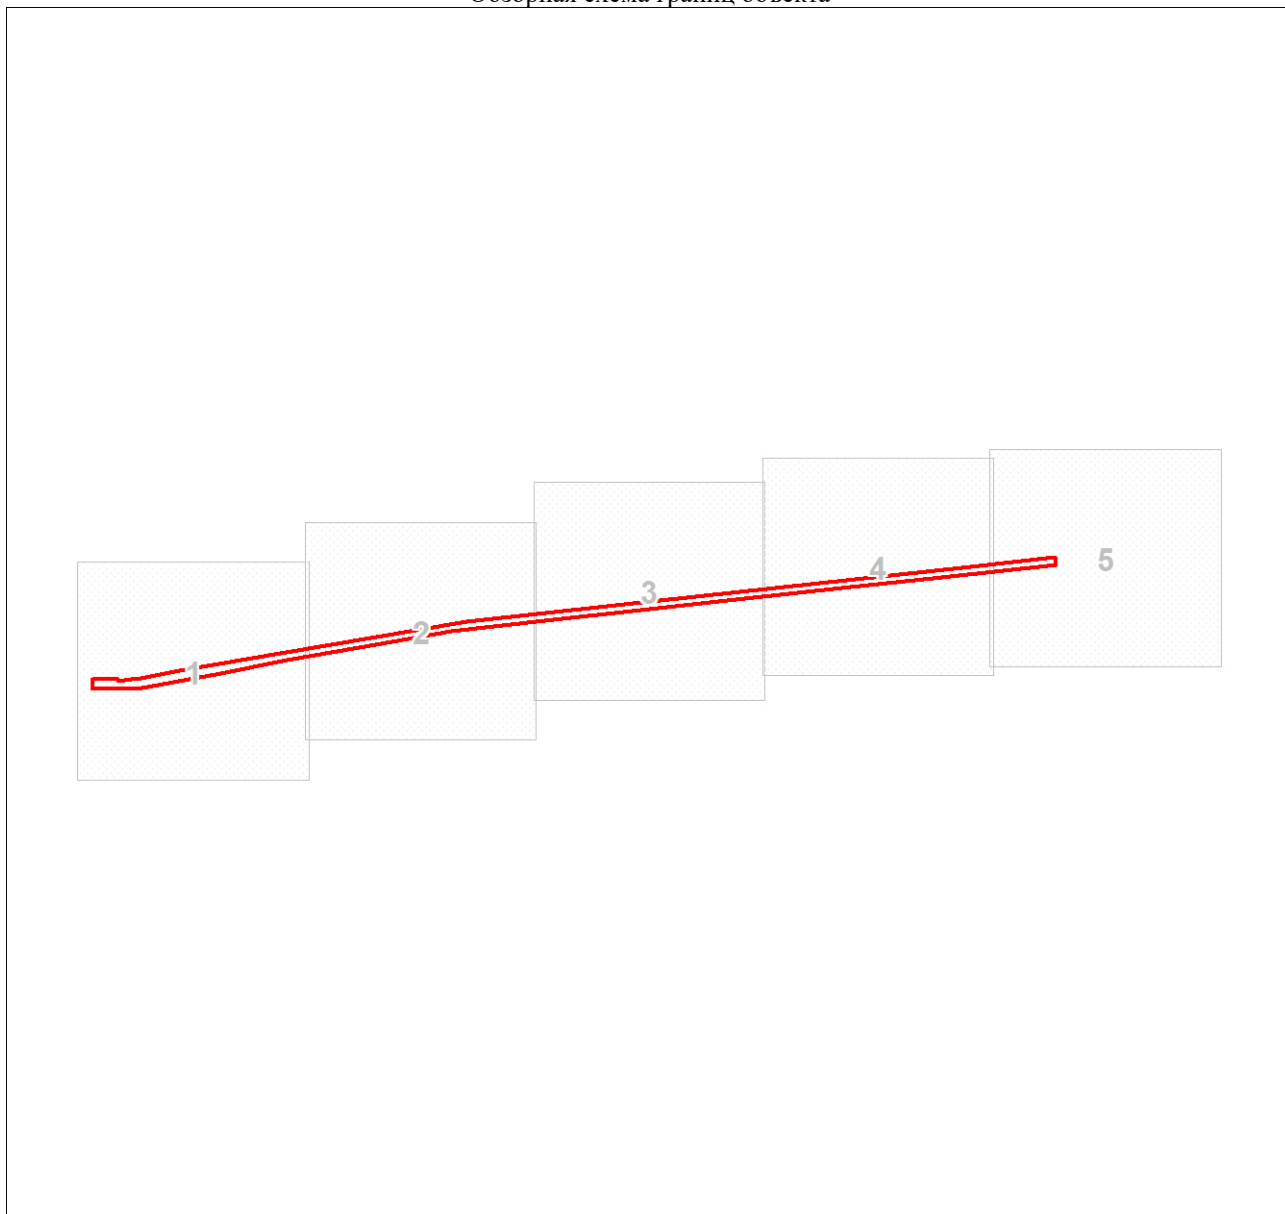

Масштаб 1:2937


Используемые условные знаки и обозначения:




Характерная точка границы объекта




Надписи номеров характерных точек границы объекта

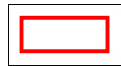


Образующая граница объекта

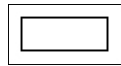


Часть границы, сведения ЕГРН о которой позволяют однозначно определить ее положение на местности

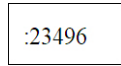

Надписи кадастрового номера земельного участка

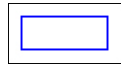

Граница кадастрового квартала

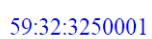

Обозначение кадастрового квартала

План границ объекта

Выносной лист № 1



Масштаб 1:500

Используемые условные знаки и обозначения:

Условные обозначения представлены на листе 4



Масштаб 1:500

Используемые условные знаки и обозначения:

Условные обозначения представлены на листе 4

План границ объекта

Выносной лист № 3



Масштаб 1:500

Используемые условные знаки и обозначения:

Условные обозначения представлены на листе 4



Масштаб 1:500

Используемые условные знаки и обозначения:

Условные обозначения представлены на листе 4



Масштаб 1:500

Используемые условные знаки и обозначения:

Условные обозначения представлены на листе 4

Текстовое описание местоположения границ объекта		
Прохождение границы		Описание прохождения границы
от точки	до точки	
1	2	3
-	-	-