



**АДМИНИСТРАЦИЯ ПЕРМСКОГО МУНИЦИПАЛЬНОГО ОКРУГА  
ПЕРМСКОГО КРАЯ  
КОМИТЕТ ИМУЩЕСТВЕННЫХ ОТНОШЕНИЙ**

**РАСПОРЯЖЕНИЕ**

26.08.2026

№ 2300

**О внесении изменений в  
распоряжение комитета  
имущественных отношений  
администрации Пермского  
муниципального округа  
Пермского края от 05.08.2026  
№ 2065 «Об установлении  
публичного сервитута на  
часть земельных участков»**

В соответствии со ст. 23, гл. V.7 Земельного кодекса Российской Федерации, Федеральным законом от 25.10.2001 № 137-ФЗ «О введении в действие Земельного кодекса Российской Федерации», пп. 3.2.5 п. 3.2 разд. 3 Положения о комитете имущественных отношений администрации Пермского муниципального округа, утвержденного решением Думы Пермского муниципального округа Пермского края от 29.11.2022 № 48, на основании ходатайства публичного акционерного общества «Россети Урал» (ИНН 6671163413, ОГРН 1056604000970) (далее - ПАО «Россети Урал») от 11.08.2026 № 9618:

1. Внести в распоряжение комитета имущественных отношений администрации Пермского муниципального округа Пермского края от 05.08.2026 № 2065 «Об установлении публичного сервитута на часть земельных участков» (далее – Распоряжение) следующие изменения:

1.1. приложение № 1 к Распоряжению изложить в новой редакции, согласно приложению 1 к настоящему распоряжению;

1.2. приложение № 2 к Распоряжению изложить в новой редакции, согласно приложению 2 к настоящему распоряжению;

2. Комитету имущественных отношений администрации Пермского муниципального округа в течение 5 рабочих дней со дня подписания настоящего распоряжения:

- 2.1. направить настоящее распоряжение в Управление Федеральной службы государственной регистрации, кадастра и картографии по Пермскому краю;
- 2.2. направить настоящее распоряжение в ПАО «Россети Урал»;
- 2.3. разместить настоящее распоряжение на официальном сайте Пермского муниципального округа в информационно-телекоммуникационной сети «Интернет» ([www.permokrug.ru](http://www.permokrug.ru)).
3. Настоящее распоряжение вступает в силу с момента опубликования.
4. Контроль исполнения распоряжения возлагаю на себя.

И.о. председателя комитета



М.В. Королева

Приложение 1  
к распоряжению  
комитета имущественных  
отношений администрации  
Пермского муниципального округа  
от 26.08.2026 № 2300

**Список земельных участков,  
на которые устанавливается публичный сервитут**

| №<br>п/п | Кадастровый номер<br>земельного участка | Адрес земельного участка                                                                                     |
|----------|-----------------------------------------|---|
| 1        | 59:32:0010003:1064                      | Пермский край, м. р-н Пермский, с.п. Кукуштанское,<br>п. Кукуштан, ул.9 Мая, уч. № 14                        |
| 2        | 59:32:0010003:9146                      | Пермский край, муниципальный округ Пермский, поселок<br>Кукуштан, улица 9 Мая, земельный участок 11          |
| 3        | 59:32:0010003:8269                      | Пермский край, м.р-н Пермский, с.п. Кукуштанское,<br>п. Кукуштан, ул. 9 мая, уч. 16                          |
| 4        | 59:32:0010003:1701                      | Пермский край, м.р-н Пермский, с.п. Кукуштанское,<br>п. Кукуштан, ул. Победы, з/у 15а/2                      |
| 5        | 59:32:0010003:10655                     | Пермский край, муниципальный округ Пермский, поселок<br>Кукуштан, улица Карла Маркса, земельный участок 8А/2 |
| 6        | 59:32:0010003:10886                     | Пермский край, м.о. Пермский, п. Кукуштан, ул. Победы                                                        |
| 7        | 59:32:0010003:780                       | Пермский край, м.р. Пермский, с.п. Кукуштанское,<br>п. Кукуштан, ул. 9 Мая, уч. № 5                          |
| 8        | 59:32:5340001:505                       | Пермский край, Пермский район, Платошинское с/п,<br>с. Платошино                                             |
| 9        | 59:32:0010003:8215                      | Пермский край, Пермский район, Кукуштанское с/пос.,<br>п. Кукуштан, ул. Победы, д. 15 «а», кв. №1            |
| 10       | 59:32:0010003:10824                     | Пермский край, муниципальный округ Пермский, поселок<br>Кукуштан, улица Карла Маркса, з/у 8Д                 |
| 11       | 59:32:0010003:8874                      | Пермский край, Пермский район, Кукуштанское с/пос.,<br>п.Кукуштан, ул.Победы, д.4, квартира №1               |
| 12       | 59:32:0010003:8789                      | Пермский край, Пермский район, Кукуштанское с/пос.,<br>п. Кукуштан, ул. Победы, д.5, кв.1                    |
| 13       | 59:32:0010003:2003                      | Пермский край, Пермский район, Кукуштанский с/о,<br>п. Кукуштан, ул. Победы, дом 3, квартира 2               |
| 14       | 59:32:0010003:9560                      | Пермский край, Пермский район, п. Кукуштан, ул. Победы,<br>д. 7, кв. 3                                       |
| 15       | 59:32:0010003:9764                      | Пермский край, Пермский р-н, Кукуштанское с/п,<br>п. Кукуштан, ул. Победы                                    |
| 16       | 59:32:0010003:4026                      | Пермский край, м. о. Пермский, поселок Кукуштан,<br>улица Победы, земельный участок д. 2а                    |
| 17       | 59:32:0010003:10812                     | Пермский край, Пермский муниципальный округ,<br>поселок Кукуштан                                             |
| 18       | 59:32:0010003:9198                      | Пермский край, м. р-н Пермский, с.п. Кукуштанское,<br>п. Кукуштан, ул. Сиреневая, уч. № 1А                   |
| 19       | 59:32:0010003:9143                      | Пермский край, район Пермский, с/п Кукуштанское,<br>п. Кукуштан, ул. Победы, 1, кв. 1                        |
| 20       | 59:32:0010003:779                       | Пермский край, м.р-н Пермский, с.п. Кукуштанское,<br>п. Кукуштан, ул. 9 Мая, з/у 10                          |
| 21       | 59:32:0010003:1057                      | Пермский край, м.р-н Пермский, с.п. Кукуштанское,<br>п. Кукуштан, ул. 9 Мая, 8                               |

|    |                     |   |
|----|---------------------|---|
| 22 | 59:32:0010003:786   | Пермский край, м.р-н Пермский, с.п. Кукуштанское, п. Кукуштан, ул. 9 мая, уч № 12                    |
| 23 | 59:32:0010003:781   | край Пермский, р-н Пермский, с/п Кукуштанское, п. Кукуштан, ул. 9 мая, 6                             |
| 24 | 59:32:0010003:1055  | Пермский край, Пермский муниципальный район, с/п Кукуштанское, п. Кукуштан, ул. 9 мая, уч. №1        |
| 25 | 59:32:1570001:3231  | Пермский край, м.р-н Пермский, с.п. Платошинское, с. Платошино                                       |
| 26 | 59:32:0010003:783   | Пермский, м.р-н Пермский, с.п. Кукуштанское, п. Кукуштан, ул. 9 мая, з/у 4                           |
| 27 | 59:32:0010003:1220  | Пермский край, Пермский р-н, Кукуштанское с/п, п. Кукуштан, ул. Победы, дом 3, Квартира 1            |
| 28 | 59:32:0010003:776   | Пермский край, м.р-н Пермский, с.п. Кукуштанское, п. Кукуштан, ул. 9 Мая, уч. № 2                    |
| 29 | 59:32:0010003:2016  | край Пермский, р-н Пермский, с/п Кукуштанское, п. Кукуштан, ул. Победы, дом 1, квартира 2            |
| 30 | 59:32:0010003:8157  | Пермский край, Пермский район, Кукуштанское с/пос., п. Кукуштан, ул. Победы, д. 2, кв. 1             |
| 31 | 59:32:0000000:14585 | Пермский край, м.р-н Пермский, с.п. Платошинское, с. Платошино, ул. Владимирова                      |
| 32 | 59:32:5340001:530   | Пермский край, Пермский район, Платошинское с/п, с. Платошино                                        |
| 33 | 59:32:0010003:8754  | Пермский край, Пермский муниципальный район, Кукуштанское сельское поселение, пос. Кукуштан, РП-3011 |
| 34 | 59:32:0010003:10453 | Пермский край, муниципальный округ Пермский, поселок Кукуштан, улица Железнодорожная, з/у 2          |
| 35 | 59:32:0010003:9721  | Пермский край., Пермский р-н., п. Кукуштан, ул. Победы                                               |
| 36 | 59:32:0010003:9227  | Пермский край, Пермский район, п. Кукуштан, ул. Победы, д. 5, кв. 2                                  |
| 37 | 59:32:0010003:9351  | Пермский край, м.р-н Пермский, с.п. Кукуштанское, п. Кукуштан, ул. 9 Мая, з/у 18                     |
| 38 | 59:32:5340001:501   | Пермский край, Пермский район, Платошинское с/п, с. Платошино                                        |
| 39 | 59:32:0010003:1039  | Пермский край, м.р-н Пермский, с.п. Кукуштанское, п. Кукуштан, ул. 9 мая, уч. № 7                    |
| 40 | 59:32:0010003:9998  | Пермский край, м.р-н Пермский, с.п. Кукуштанское, п. Кукуштан, ул. Железнодорожная, з/у 16           |
| 41 | 59:32:0010003:1045  | Пермский край, м.р-н Пермский, с.п. Кукуштанское п. Кукуштан, ул. 9 Мая, уч. № 9                     |
| 42 | 59:32:0010003:10702 | Пермский край, муниципальный округ Пермский, поселок Кукуштан, улица Победы, з/у 2/4                 |
| 43 | 59:32:0010003:775   | Пермский край, м. р-н Пермский, с.п. Кукуштанское, п. Кукуштан, ул. 9 Мая, уч. № 3                   |
| 44 | 59:32:0010003:11174 | Пермский край, м.о. Пермский, п. Кукуштан, ул. Победы, з/у 7/1                                       |
| 45 | 59:32:0010003       | Пермский край, муниципальный округ Пермский                                                          |
| 46 | 59:32:1570001       | Пермский край, муниципальный округ Пермский                                                          |
| 47 | 59:32:5340001       | Пермский край, муниципальный округ Пермский                                                          |

Приложение 2  
к распоряжению  
комитета имущественных  
отношений администрации  
Пермского муниципального округа  
от 26.08.2026 № 2300

**СХЕМА РАСПОЛОЖЕНИЯ ГРАНИЦ ПУБЛИЧНОГО СЕРВИТУТА**  
Эксплуатация объектов электросетевого хозяйства ТП-66304, ТП-66260, ВЛ 10 кВ ф. Мебельная фабрика-1 от РП-3011, ВЛ-10кВ ф. Мебельная фабрика-1 Кук.уч ПС Курашим, КЛ -0,4 кВ от ТП-6304

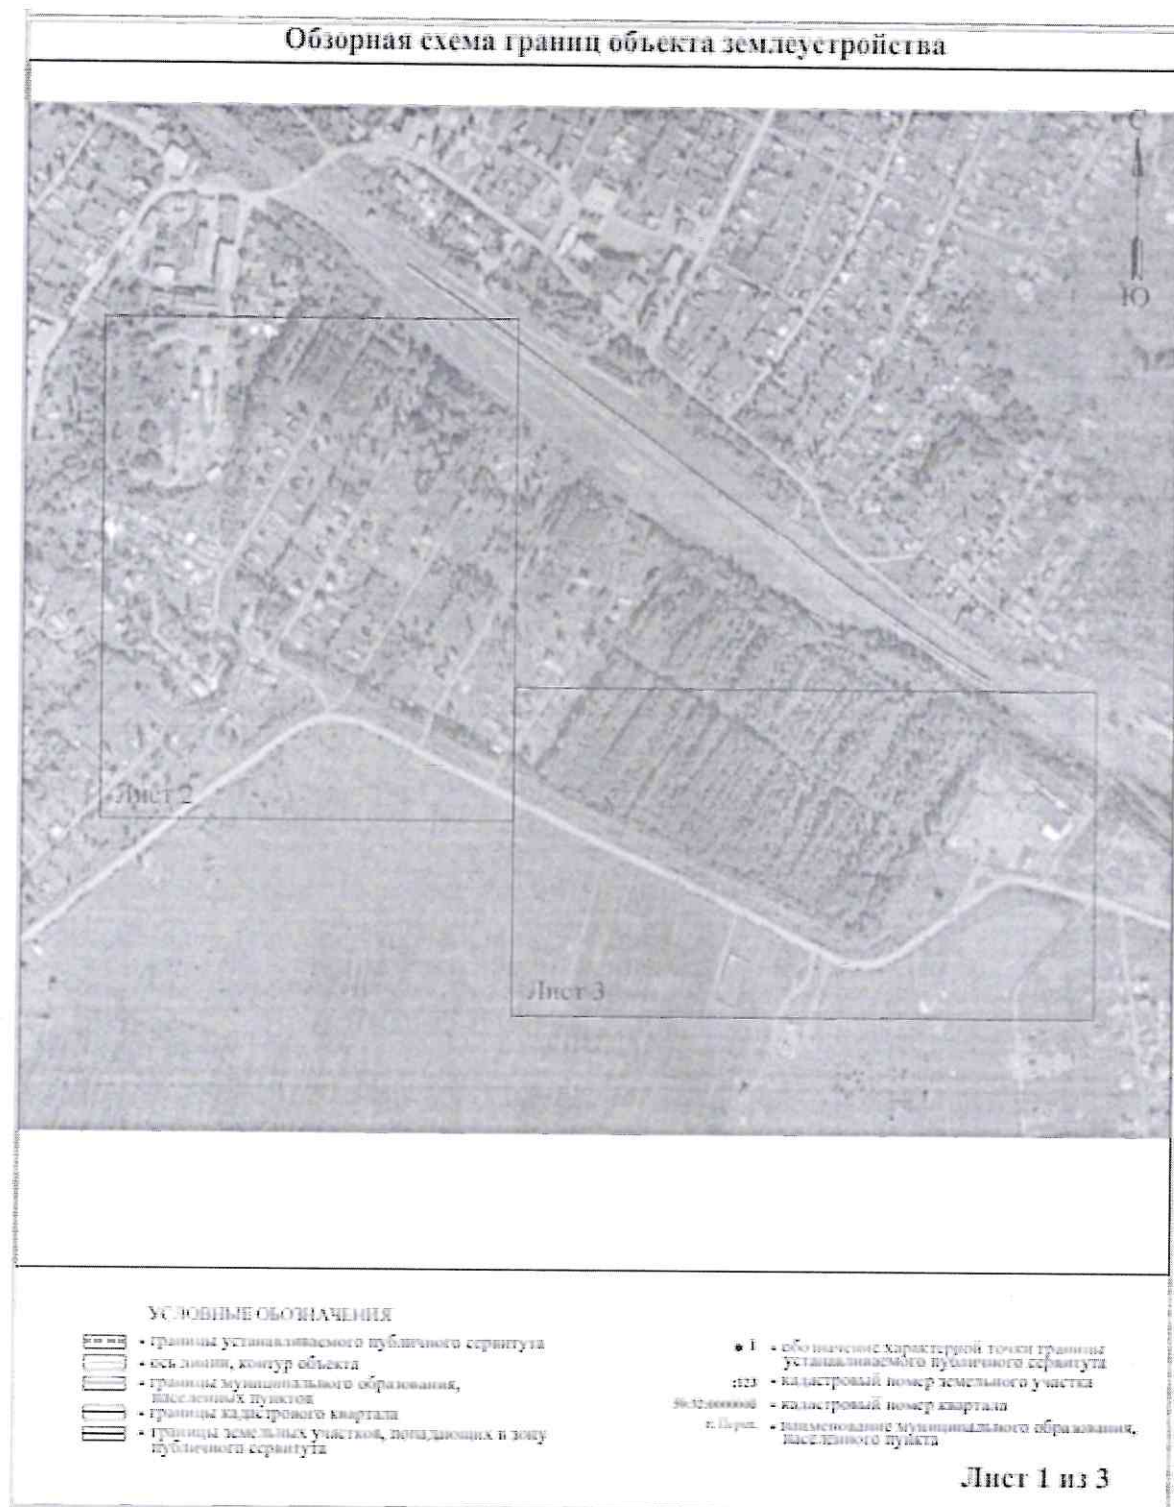


Схема расположения границ публичного сервитута  
для эксплуатации объектов  
ТП-66304, ТП-66260, ВЛ 10 кВ ф. Мебельная фабрика-1 от РП-3011, ВЛ-10кВ  
ф. Мебельная фабрика-1 Кукуч ПС Курашим, КЛ -0,4 кВ от ТП-6304



Схема расположения границ публичного сервитута

для эксплуатации объектов

ТП-66304, ТП-66260, ВЛ 10 кВ ф. Мебельная фабрика-1 от РП-301П, ВЛ 10 кВ  
ф. Мебельная фабрика-1 Кукуш ПС Курашим, КЛ 0,4 кВ от ТП-6304



Условные обозначения приведены на листе 1

Масштаб 1:2000

Лист 3 из 3

