



**АДМИНИСТРАЦИЯ ПЕРМСКОГО МУНИЦИПАЛЬНОГО ОКРУГА
ПЕРМСКОГО КРАЯ
КОМИТЕТ ИМУЩЕСТВЕННЫХ ОТНОШЕНИЙ**

РАСПОРЯЖЕНИЕ

26.08.2026

№ 2301

**О внесении изменений в
распоряжение комитета
имущественных отношений
администрации Пермского
муниципального округа
Пермского края от 05.08.2026
№ 2064 «Об установлении
публичного сервитута на
часть земельных участков»**

В соответствии со ст. 23, гл. V.7 Земельного кодекса Российской Федерации, Федеральным законом от 25.10.2001 № 137-ФЗ «О введении в действие Земельного кодекса Российской Федерации», пп. 3.2.5 п. 3.2 разд. 3 Положения о комитете имущественных отношений администрации Пермского муниципального округа, утвержденного решением Думы Пермского муниципального округа Пермского края от 29.11.2022 № 48, на основании ходатайства публичного акционерного общества «Россети Урал» (ИНН 6671163413, ОГРН 1056604000970) (далее - ПАО «Россети Урал») от 11.08.2026 № 9617:

1. Внести в распоряжение комитета имущественных отношений администрации Пермского муниципального округа Пермского края от 05.08.2026 № 2064 «Об установлении публичного сервитута на часть земельных участков» (далее – Распоряжение) следующие изменения:

1.1. приложение № 1 к Распоряжению изложить в новой редакции, согласно приложению 1 к настоящему распоряжению;

1.2. приложение № 2 к Распоряжению изложить в новой редакции, согласно приложению 2 к настоящему распоряжению;

2. Комитету имущественных отношений администрации Пермского муниципального округа в течение 5 рабочих дней со дня подписания настоящего распоряжения:

- 2.1. направить настоящее распоряжение в Управление Федеральной службы государственной регистрации, кадастра и картографии по Пермскому краю;
- 2.2. направить настоящее распоряжение в ПАО «Россети Урал»;
- 2.3. разместить настоящее распоряжение на официальном сайте Пермского муниципального округа в информационно-телекоммуникационной сети «Интернет» (www.permokrug.ru).
3. Настоящее распоряжение вступает в силу с момента опубликования.
4. Контроль исполнения распоряжения возлагаю на себя.

И.о. председателя комитета



М.В. Королева

Приложение 1
к распоряжению
комитета имущественных
отношений администрации
Пермского муниципального округа
от 26.08.2026 № 2301

**Список земельных участков,
на которые устанавливается публичный сервитут**

№ п/п	Кадастровый номер земельного участка	Адрес земельного участка
1	59:32:0010003:8845	Пермский край., Пермский р-н., п. Кукуштан
2	59:32:5120002:53	Пермский край, м.р-н Пермский, с.п. Платошинское, с. Платошино
3	59:32:0010003:1569	Пермский край, Пермский р-н, Кукуштанское с/п
4	59:32:5120004:100	Пермский край, Пермский м.о, п. Кукуштан
5	59:32:0010003:1581	Пермский край, Пермский р-н, Кукуштанское с/п
6	59:32:0010003:10285	Пермский край, м.р-н Пермский, с.п. Платошинское, с. Платошино
7	59:32:0010003:8847	Пермский край., Пермский р-н., п. Кукуштан
8	59:32:0010003:8926	Пермский край., Пермский р-н., п. Кукуштан
9	59:32:0010003:9182	Пермский край., Пермский р-н., п. Кукуштан
10	59:32:0010003:5235	Пермский край., Пермский р-н., п. Кукуштан
11	59:32:0010003:1578	Пермский край, Пермский р-н, Кукуштанское с/п
12	59:32:0010003:1560	край Пермский, муниципальный округ Пермский, поселок Кукуштан, улица Горького, дом 2
13	59:32:0010003:1574	Пермский край, муниципальный округ Пермский, поселок Кукуштан, улица Северная, з/у 8
14	59:32:0010003:1568	Пермский край, Пермский р-н, Платошинское с/п, с. Платошино
15	59:32:0010003:20	Пермский край, Пермский р-н, Кукуштанское с/п
16	59:32:0010003:1564	Пермский край, м.р-н Пермский, с.п. Кукуштанское, п. Кукуштан, ул. Северная, з/у 19
17	59:32:0000000:14597	Пермский край, м.р-н Пермский, с.п. Платошинское, с. Платошино
18	59:32:0010003:5101	Пермский край., Пермский р-н., п. Кукуштан
19	59:32:0010003:1522	Пермский край, муниципальный округ Пермский, поселок Кукуштан, переулок Речной, з/у 4в
20	59:32:0010003:1573	Пермский край, Пермский р-н, Кукуштанское с/п
21	59:32:0010003:9737	Пермский край, м.р-н Пермский, с.п. Платошинское, с. Платошино
22	59:32:0000000:14508	Пермский край, м.р-н Пермский, с.п. Кукуштанское, п. Кукуштан, пер. Речной, з/у 11
23	59:32:0010003:1570	Пермский край, муниципальный округ Пермский, поселок Кукуштан, улица Северная, з/у 3
24	59:32:0000000:14490	Пермский край, Пермский район, Платошинское сельское поселение, с. Платошино, ул. Сибирский тракт, д. 132, кв. 1
25	59:32:0010003:8846	Пермский край., Пермский р-н., п. Кукуштан
26	59:32:5120001:195	Пермский край, м.р-н Пермский, с.п. Платошинское, с. Платошино

27	59:32:0010003:386	Пермский край, Пермский р-н, Кукуштанское с/п
28	59:32:0010003:10892	Пермский край, м.о. Пермский, п Кукуштан
29	59:32:5120001:188	Пермский край, р-н Пермский, с/п Платошинское, с. Платошино, ул. Сибирский тракт, дом 114а
30	59:32:0010003:32	Пермский край, муниципальный округ Пермский, поселок Кукуштан, улица Горького, з/у 1
31	59:32:0010003:1281	Пермский край, м.р-н Пермский, с.п. Платошинское, с. Платошино
32	59:32:0010003:57	Пермский край., Пермский р-н., п. Кукуштан
33	59:32:0010003:9355	Пермский край., Пермский р-н., п. Кукуштан
34	59:32:0010003:1525	Пермский край, Пермский р-н, Кукуштанское с/п, п. Кукуштан
35	59:32:0010003:10722	Пермский край, муниципальный округ Пермский, поселок Кукуштан, улица Северная, з/у 14б
36	59:32:0010003:1652	Пермский край, муниципальный округ Пермский, поселок Кукуштан, улица Заречная, з/у 5
37	59:32:0010003:962	Пермский край., Пермский р-н., п. Кукуштан
38	59:32:0000000:15984	Пермский край, м.р-н Пермский, с.п. Платошинское, с. Платошино
39	59:32:5120004:24	Пермский край, Пермский район, а/д "Кукуштан (по ул. Сибирский тракт) - Платошино"
40	59:32:5120004:59	край Пермский, р-н Пермский, с/п Кукуштанское, п. Кукуштан, ул. 1-я Заводская, дом 2, кв. № 1
41	59:32:0000000:14527	край Пермский, р-н Пермский, с/п Кукуштанское, п. Кукуштан, ул. Сибирский тракт, дом 2 "б")
42	59:32:0000000:12958	Пермский край, м.р-н Пермский, с.п. Кукуштанское, п. Кукуштан, ул. Северная, з/у 6
43	59:32:5120004:33	край Пермский, м.о. Пермский, с.п. Кукуштанское, п Кукуштан, тракт Сибирский, зу 18б
44	59:32:0010003:5088	Пермский край., Пермский р-н., п. Кукуштан
45	59:32:0000000:13927	Пермский край, Пермский район, Платошинское с/п, с. Платошино
46	59:32:0000000:14507	Пермский край, Пермский р-н, Кукуштанское с/п, п. Кукуштан, ул. Северная, дом 13
47	59:32:5120004:60	край Пермский, р-н Пермский, с/п Кукуштанское, п. Кукуштан, пер. Речной, дом 4б
48	59:32:0010003:4203	Пермский край., Пермский р-н., п. Кукуштан
49	59:32:0010003:1523	Пермский край, Пермский муниципальный район, Кукуштанское сельское поселение, п. Кукуштан, ВЛ-110 кВ Ирень-Бизяр от опоры №176 до опоры 198 ц.левая, правая
50	59:32:0010003:657	Пермский край., Пермский р-н., п. Кукуштан
51	59:32:0010003:1572	Пермский край, Пермский р-н, Кукуштанское с/п
52	59:32:0010003:10427	Пермский край, муниципальный округ Пермский, поселок Кукуштан, тракт Сибирский, з/у 18б
53	59:32:0010003:5139	Пермский край., Пермский р-н., п. Кукуштан
54	59:32:0010003:1651	Пермский край, муниципальный округ Пермский, поселок Кукуштан, улица Заречная, з/у 6
55	59:32:0000000:8514	Пермский край, м.р-н Пермский, с.п. Платошинское,

		с. Платошино, Сибирский тракт
56	59:32:5120004:1	Пермский край, м.р-н Пермский, с.п. Платошинское, с. Платошино, Сибирский тракт
57	59:32:0010003:10426	Пермский край, муниципальный округ Пермский, поселок Кукуштан, тракт Сибирский, з/у 20
58	59:32:0000000:14593	Пермский край, м.р-н Пермский, с.п. Платошинское, с. Платошино, Сибирский тракт
59	59:32:1570001:3306	Пермский край, р-н Пермский, с/п Платошинское, с. Платошино, ул. Пионерская, д. 13б
60	59:32:1570001:3356	Пермский край, Пермский район, Платошинский с/пос., с. Платошино, Сибирский тракт, д. 132 "а"
61	59:32:1570001:2741	Пермский край, Пермский район, Кукуштанское с/п, сот. Нефтяник, участок 43
62	59:32:1570001:2528	Пермский край, Пермский район, Кукуштанское с/п, к/с "Нефтяник-39", уч. 51
63	59:32:1570001:3300	Пермский край, р-н Пермский, с/п Платошинское, с. Платошино, тракт Сибирский, дом 132, кв.3
64	59:32:1570001:3376	Пермский край, Пермский район, Платошинское с/пос., с. Платошино, ул.Сибирский тракт, 124
65	59:32:1570001:216	Пермский край, Пермский муниципальный район, Пермское лесничество, Кукуштанское участковое лесничество, кварталы №№ 2-9, 16, 18, 22, 23, 24, 31, 32, 26-45, 47-64, 66, 68-89, 92, 106-121, 125, 126, 129-146, 148-156, 159-167, 169, 175, 178-185, 187-193, 195-201, 203, 206-211, 215
66	59:32:5330001:126	Пермский край, Пермский р-н, Кукуштанское с/п, п. Кукуштан, пер. Речной, дом 4а
67	59:32:0000000:112	Пермский край, Пермский район, Кукуштанское с/п, п. Кукуштан, ул. Северная, дом 4
68	59:32:1570001:1392	Пермский край, Пермский район, а/д "Кукуштан (по ул. Сибирский тракт) - Платошино"
69	59:32:1570001:1306	Пермский край, р-н Пермский, с/п Платошинское, с. Платошино, ул. Сибирский тракт, 61
70	59:32:1570001:1383	Пермский край, м.р-н Пермский, с.п. Платошинское, с. Платошино, Сибирский тракт
71	59:32:1570001:2847	(край Пермский, р-н Пермский, с/п Кукуштанское, п. Кукуштан, снт Нефтяник, участок 46
72	59:32:1570001:3026	Пермский край, м.р-н Пермский, с.п. Кукуштанское, п. Кукуштан, ул. Северная, з/у 7
73	59:32:1570001:3702	Пермский край, Пермский м.о., с. Платошино
74	59:32:1570001:3366	Пермский край, р-н Пермский, с/п Платошинское, с. Платошино, ул. Сибирский тракт, д. 130а
75	59:32:1570001:3297	Пермский край, р-н Пермский, с/о Платошинский, с. Платошино, ул. Пионерская
76	59:32:1570001:3357	Пермский край, Пермский район, Платошинское с/п, с. Платошино, ул. Плехановский переулок, 15
77	59:32:1570001:1379	Пермский край, Пермский р-н, Платошинское с/п, с. Платошино
78	59:32:1570001:3331	Пермский край, м.р-н Пермский, с.п. Платошинское,

		с. Платошино
79	59:32:1570001:429	Пермский край, р-н Пермский, с/п Платошинское, с. Платошино, ул. Сибирский тракт, 61
80	59:32:5120001:194	Пермский край, р-н Пермский, с/п Кукуштанское, сот. Нефтяник, Участок 44
81	59:32:4560101	Пермский край, Пермский район
82	59:32:5330001	Пермский край, Пермский район
83	59:32:5120004	Пермский край, Пермский район
84	59:32:0010003	Пермский край, Пермский район
85	59:32:1570001	Пермский край, Пермский район
86	59:32:5120002	Пермский край, Пермский район
87	59:32:0010001	Пермский край, Пермский район

СХЕМА РАСПОЛОЖЕНИЯ ГРАНИЦ ПУБЛИЧНОГО СЕРВИТУТА
эксплуатация объектов электросетевого хозяйства ТП-63636, ТП-66275, ТП-63619, ТП-63212,
ТП-66279, ТП-63139, ТП-63377, ТП-63213, ВЛ 10 КВ ф.Чайка от РП 3014, Реконструкция ВЛ
10КВ, ВЛ 0,4КВ в связи с реконструкцией автомобильной дороги Кукуштан - Платошино

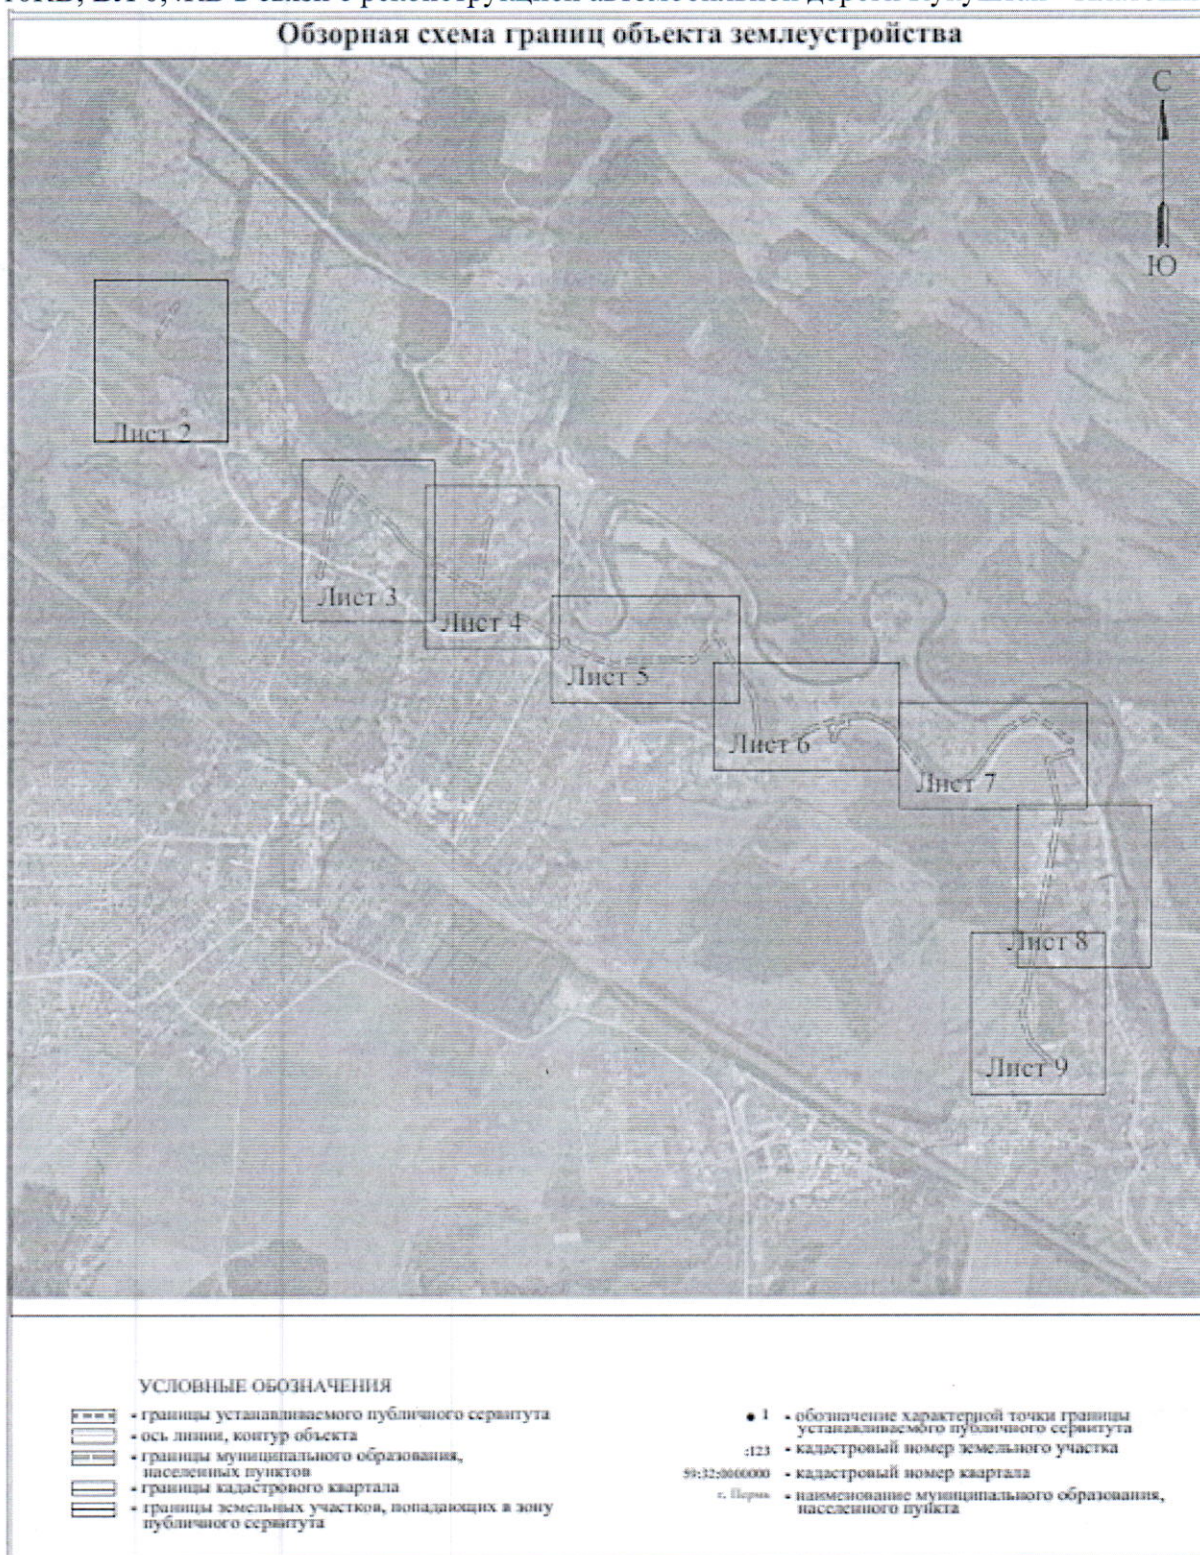


Схема расположения границ публичного сервитута

для эксплуатации объектов

ТП-63636, ТП-66275, ТП-63619, ТП-63212, ТП-66279, ТП-63139, ТП-63377, ТП-63213, ВЛ 10 КВ
ф.Чайка от РП 3014, Реконструкция ВЛ 10КВ, ВЛ 0,4КВ в связи с реконструкцией автомобильной
дороги Кукуштан - Платошино



Масштаб 1:2000

Условные обозначения приведены на листе 1

Лист 2 из 9

Схема расположения границ публичного сервитута

для эксплуатации объектов

ТП-63636, ТП-66275, ТП-63619, ТП-63212, ТП-66279, ТП-63139, ТП-63377, ТП-63213, ВЛ 10 КВ
ф.Чайка от РП 3014, Реконструкция ВЛ 10КВ, ВЛ 0,4КВ в связи с реконструкцией автомобильной
дороги Кукуштан - Платошино



Условные обозначения приведены на листе 1

Масштаб 1:2000

Лист 3 из 9

Схема расположения границ публичного сервитута

для эксплуатации объектов

ТП-63636, ТП-66275, ТП-63619, ТП-63212, ТП-66279, ТП-63139, ТП-63377, ТП-63213, ВЛ 10 КВ
ф.Чайка от РП 3014, Реконструкция ВЛ 10КВ, ВЛ 0,4КВ в связи с реконструкцией автомобильной
дороги Кукуштан - Платошино



Схема расположения границ публичного сервитута

для эксплуатации объектов

ТП-63636, ТП-66275, ТП-63619, ТП-63212, ТП-66279, ТП-63139, ТП-63377, ТП-63213, ВЛ 10 КВ
ф.Чайка от РП 3014, Реконструкция ВЛ 10КВ, ВЛ 0,4КВ в связи с реконструкцией автомобильной
дороги Кукуштан - Платошино



Схема расположения границ публичного сервитута

для эксплуатации объектов

ТП-63636, ТП-66275, ТП-63619, ТП-63212, ТП-66279, ТП-63139, ТП-63377, ТП-63213, ВЛ 10 КВ
ф. Чайка от РП 3014, Реконструкция ВЛ 10КВ, ВЛ 0,4КВ в связи с реконструкцией автомобильной
дороги Кукуштан - Платонино



Схема расположения границ публичного сервитута

для эксплуатации объектов

ТП-63636, ТП-66275, ТП-63619, ТП-63212, ТП-66279, ТП-63139, ТП-63377, ТП-63213, ВЛ 10 КВ
ф. Чайка от РП 3014, Реконструкция ВЛ 10КВ, ВЛ 0,4КВ в связи с реконструкцией автомобильной
дороги Кукуинтан - Платошино



Условные обозначения приведены на листе 1

Масштаб 1:2000

Лист 7 из 9

для эксплуатации объектов

Масштаб 1:2000

Лист 8 из 9

для эксплуатации объектов
ТП-63636, ТП-66275, ТП-63619, ТП-63212, ТП-66279, ТП-63139, ТП-63377, ТП-63213, ВЛ 10 КВ
ф.Чайка от РП 3014, Реконструкция ВЛ 10КВ, ВЛ 0,4КВ в связи с реконструкцией автомобильной
дороги Кукуштан - Платиново



Лист 9 из 9