



**АДМИНИСТРАЦИЯ ПЕРМСКОГО МУНИЦИПАЛЬНОГО ОКРУГА
ПЕРМСКОГО КРАЯ
КОМИТЕТ ИМУЩЕСТВЕННЫХ ОТНОШЕНИЙ**

РАСПОРЯЖЕНИЕ

26.08.2026

№ 2302

О внесении изменений в распоряжение комитета имущественных отношений администрации Пермского муниципального округа Пермского края от 05.08.2026 № 2066 «Об установлении публичного сервитута на часть земельных участков»

В соответствии со ст. 23, гл. V.7 Земельного кодекса Российской Федерации, Федеральным законом от 25.10.2001 № 137-ФЗ «О введении в действие Земельного кодекса Российской Федерации», пп. 3.2.5 п. 3.2 разд. 3 Положения о комитете имущественных отношений администрации Пермского муниципального округа, утвержденного решением Думы Пермского муниципального округа Пермского края от 29.11.2022 № 48, на основании ходатайства публичного акционерного общества «Россети Урал» (ИНН 6671163413, ОГРН 1056604000970) (далее - ПАО «Россети Урал») от 11.08.2026 № 9615:

1. Внести в распоряжение комитета имущественных отношений администрации Пермского муниципального округа Пермского края от 05.08.2026 № 2066 «Об установлении публичного сервитута на часть земельных участков» (далее – Распоряжение) следующие изменения:

1.1. приложение № 2 к Распоряжению изложить в новой редакции, согласно приложению 2 к настоящему распоряжению;

1.2. приложение № 3 к Распоряжению изложить в новой редакции, согласно приложению 2 к настоящему распоряжению;

2. Комитету имущественных отношений администрации Пермского муниципального округа в течение 5 рабочих дней со дня подписания настоящего распоряжения:

- 2.1. направить настоящее распоряжение в Управление Федеральной службы государственной регистрации, кадастра и картографии по Пермскому краю;
- 2.2. направить настоящее распоряжение в ПАО «Россети Урал»;
- 2.3. разместить настоящее распоряжение на официальном сайте Пермского муниципального округа в информационно-телекоммуникационной сети «Интернет» (www.permokrug.ru).
3. Настоящее распоряжение вступает в силу с момента опубликования.
4. Контроль исполнения распоряжения возлагаю на себя.

И.о. председателя комитета



М.В. Королева

СХЕМА РАСПОЛОЖЕНИЯ ГРАНИЦ ПУБЛИЧНОГО СЕРВИТУТА
эксплуатация объектов электросетевого хозяйства ТП-63208, ТП-66258, ВЛ 10-КВ ф.
Челяба-1 от РП-3012, КЛ-0,4 кВ от ТП-3208

Обзорная схема границ объекта землеустройства



Схема расположения границ публичного сервитута
для эксплуатации объектов
ТП-63208, ТП-66258, ВЛ 10-КВ ф. Челябин-1 от РП-3012, КЛ-0,4 кВ от ТП-3208



Схема расположения границ публичного сервитута
для эксплуатации объектов
ТП-63208, ТП-66258, ВЛ 10-КВ ф. Челябин-1 от РП-3012, КЛ-0,4 кВ от ТП-3208

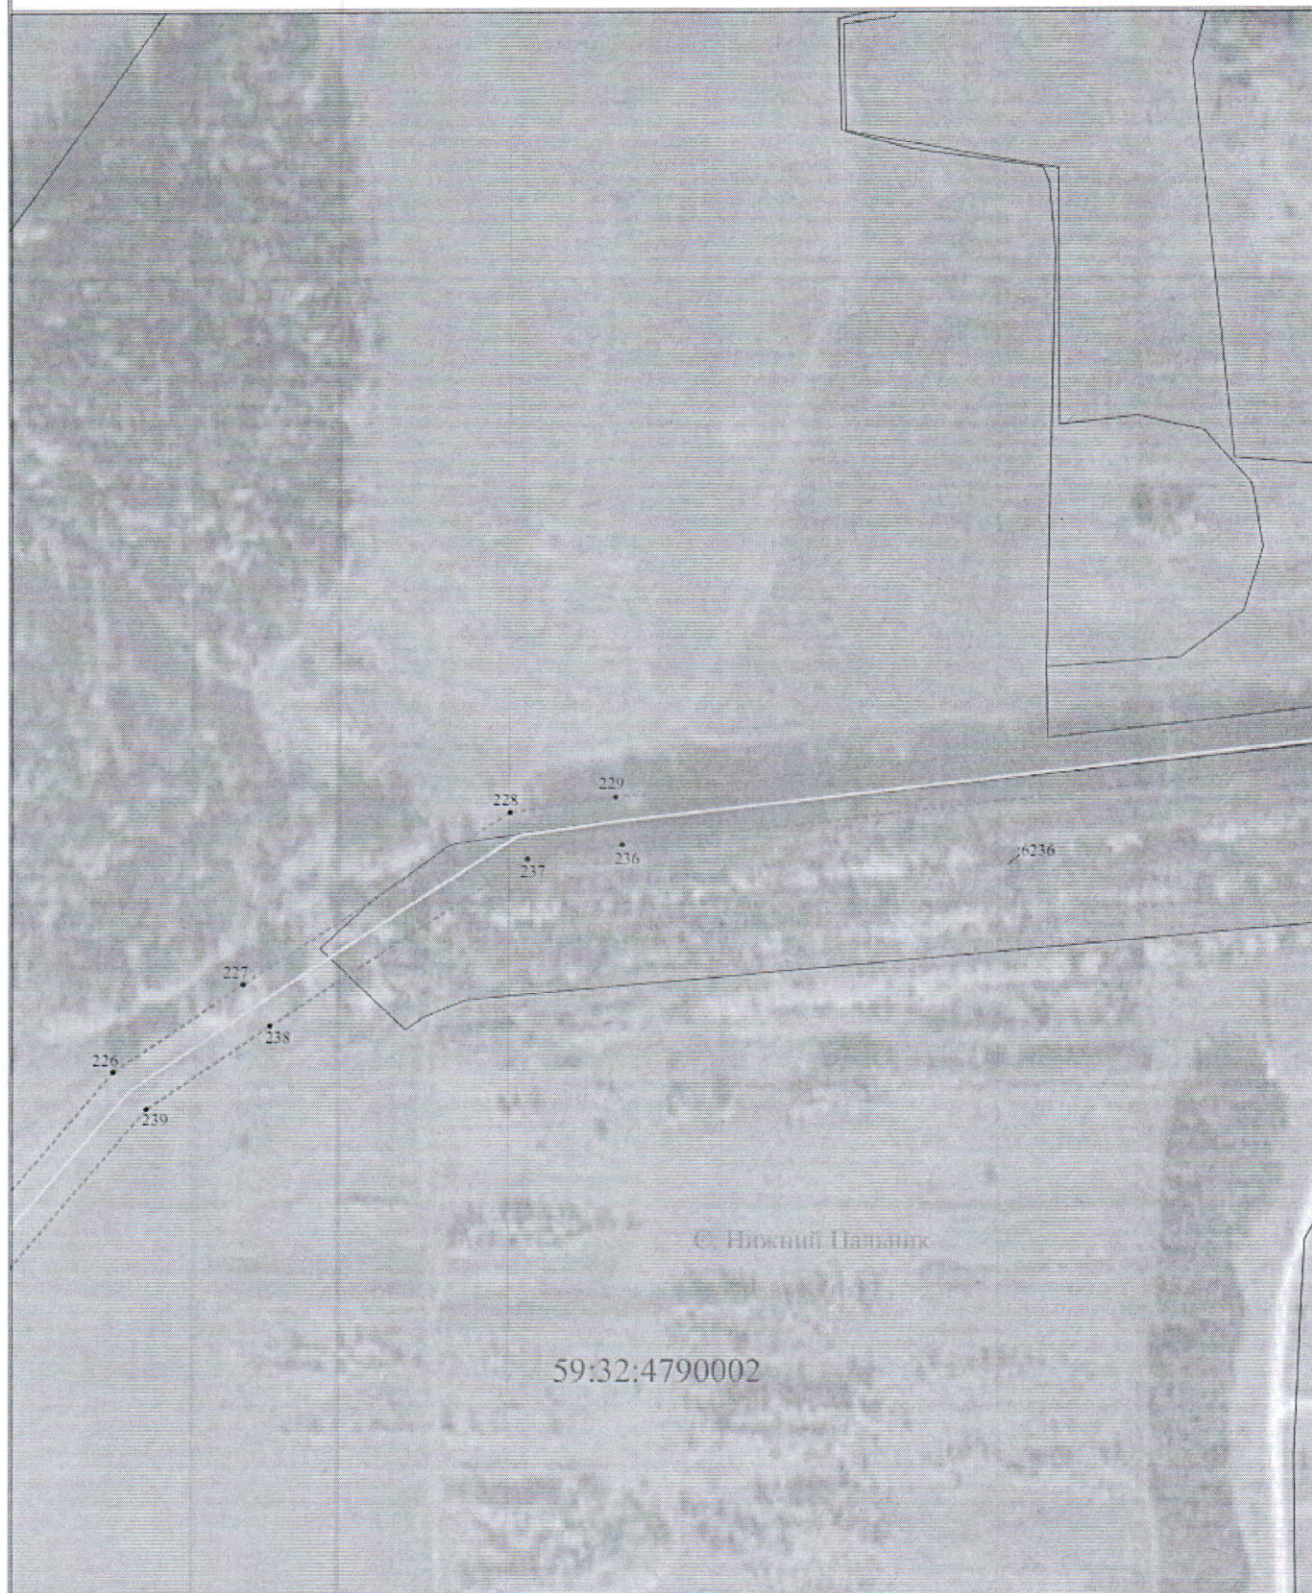


Схема расположения границ публичного сервитута
для эксплуатации объектов
ТП-63208, ТП-66258, ВЛ 10-КВ ф. Челябин-1 от РП-3012, КЛ-0,4 кВ от ТП-3208

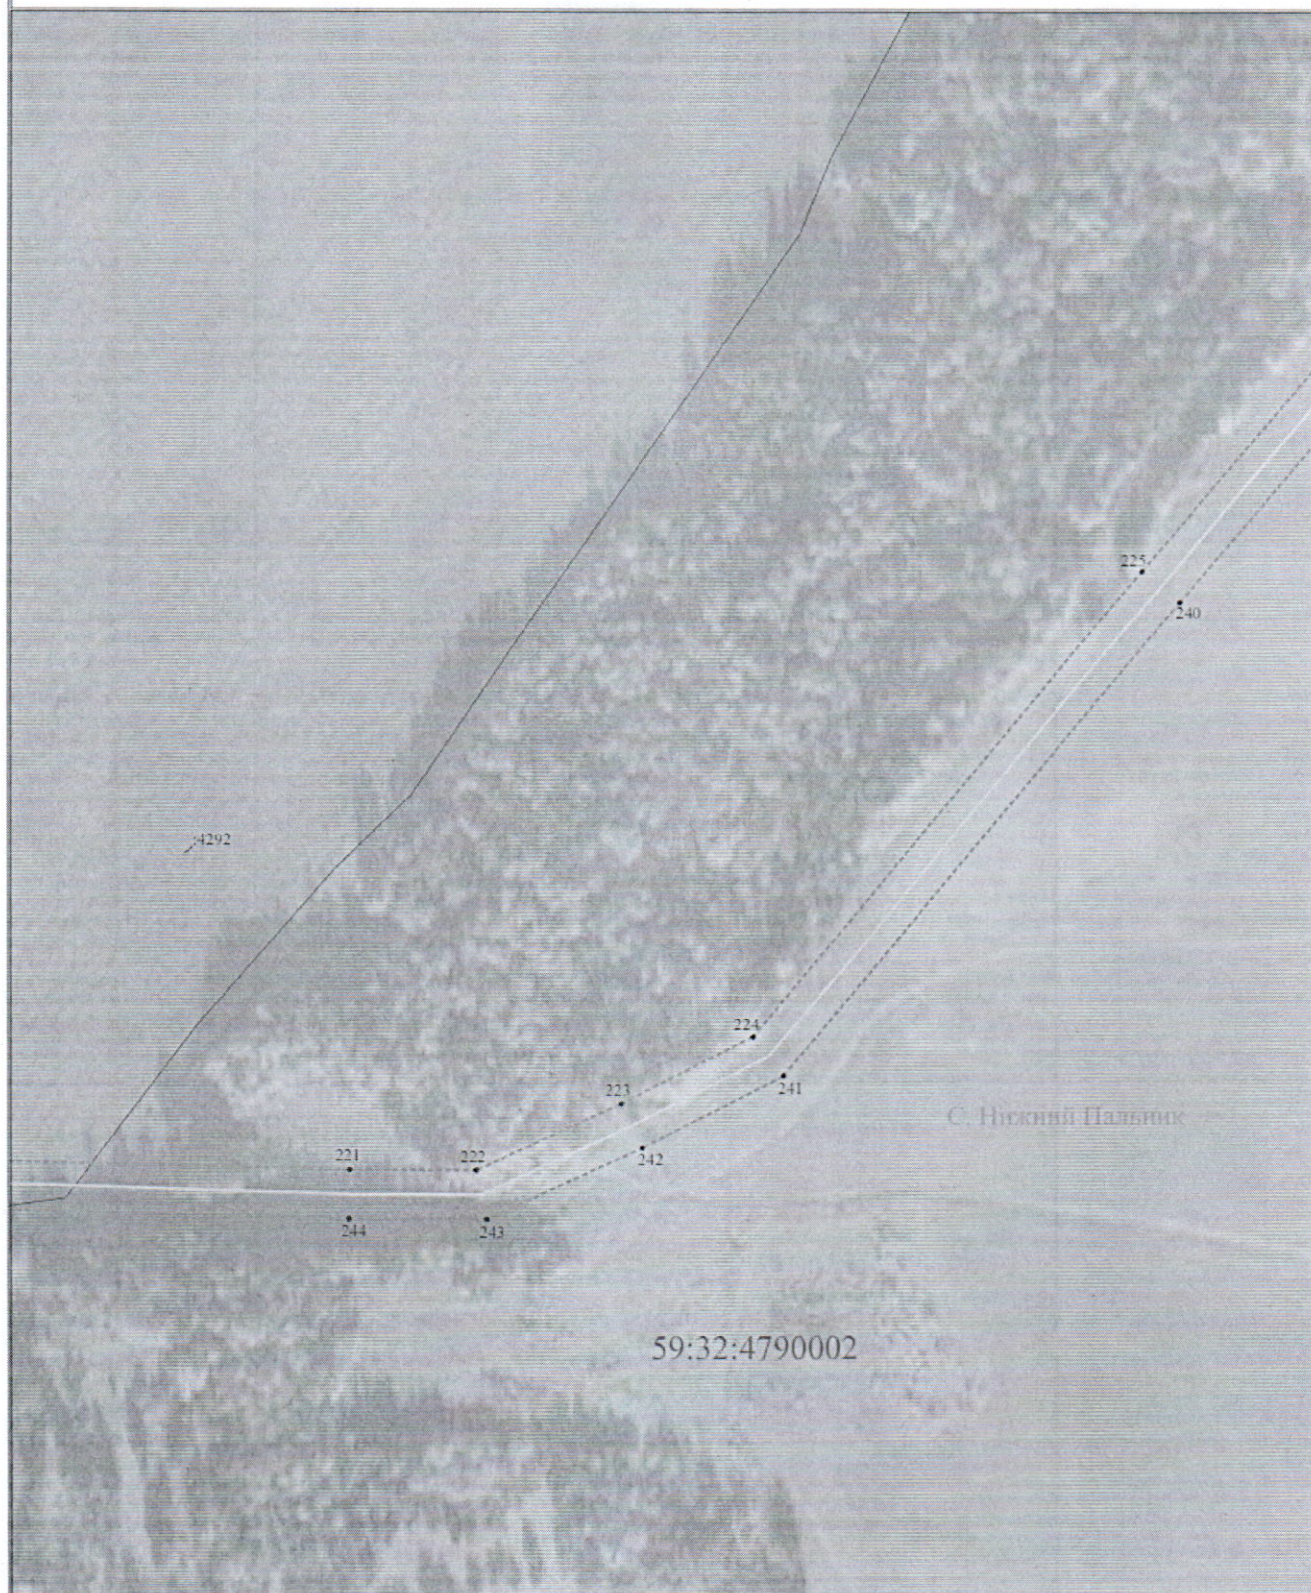


Схема расположения границ публичного сервитута
для эксплуатации объектов

ТП-63208, ТП-66258, ВЛ 10-КВ ф. Челябин-1 от РП-3012, КЛ-0,4 кВ от ТП-3208



Схема расположения границ публичного сервитута
для эксплуатации объектов
ТП-63208, ТП-66258, ВЛ 10-КВ ф. Челябин-1 от РП-3012, КЛ-0,4 кВ от ТП-3208



Схема расположения границ публичного сервитута
для эксплуатации объектов

ТП-63208, ТП-66258, ВЛ 10-КВ ф. Челябин-1 от РП-3012, КЛ-0,4 кВ от ТП-3208



Схема расположения границ публичного сервитута
для эксплуатации объектов
ТП-63208, ТП-66258, ВЛ 10-КВ ф. Челябин-1 от РП-3012, КЛ-0,4 кВ от ТП-3208



Условные обозначения приведены на листе 1

Масштаб 1:2000

Лист 8 из 24

Схема расположения границ публичного сервитута
для эксплуатации объектов

ТП-63208, ТП-66258, ВЛ 10-КВ ф. Челяба-1 от РП-3012, КЛ-0,4 кВ от ТП-3208

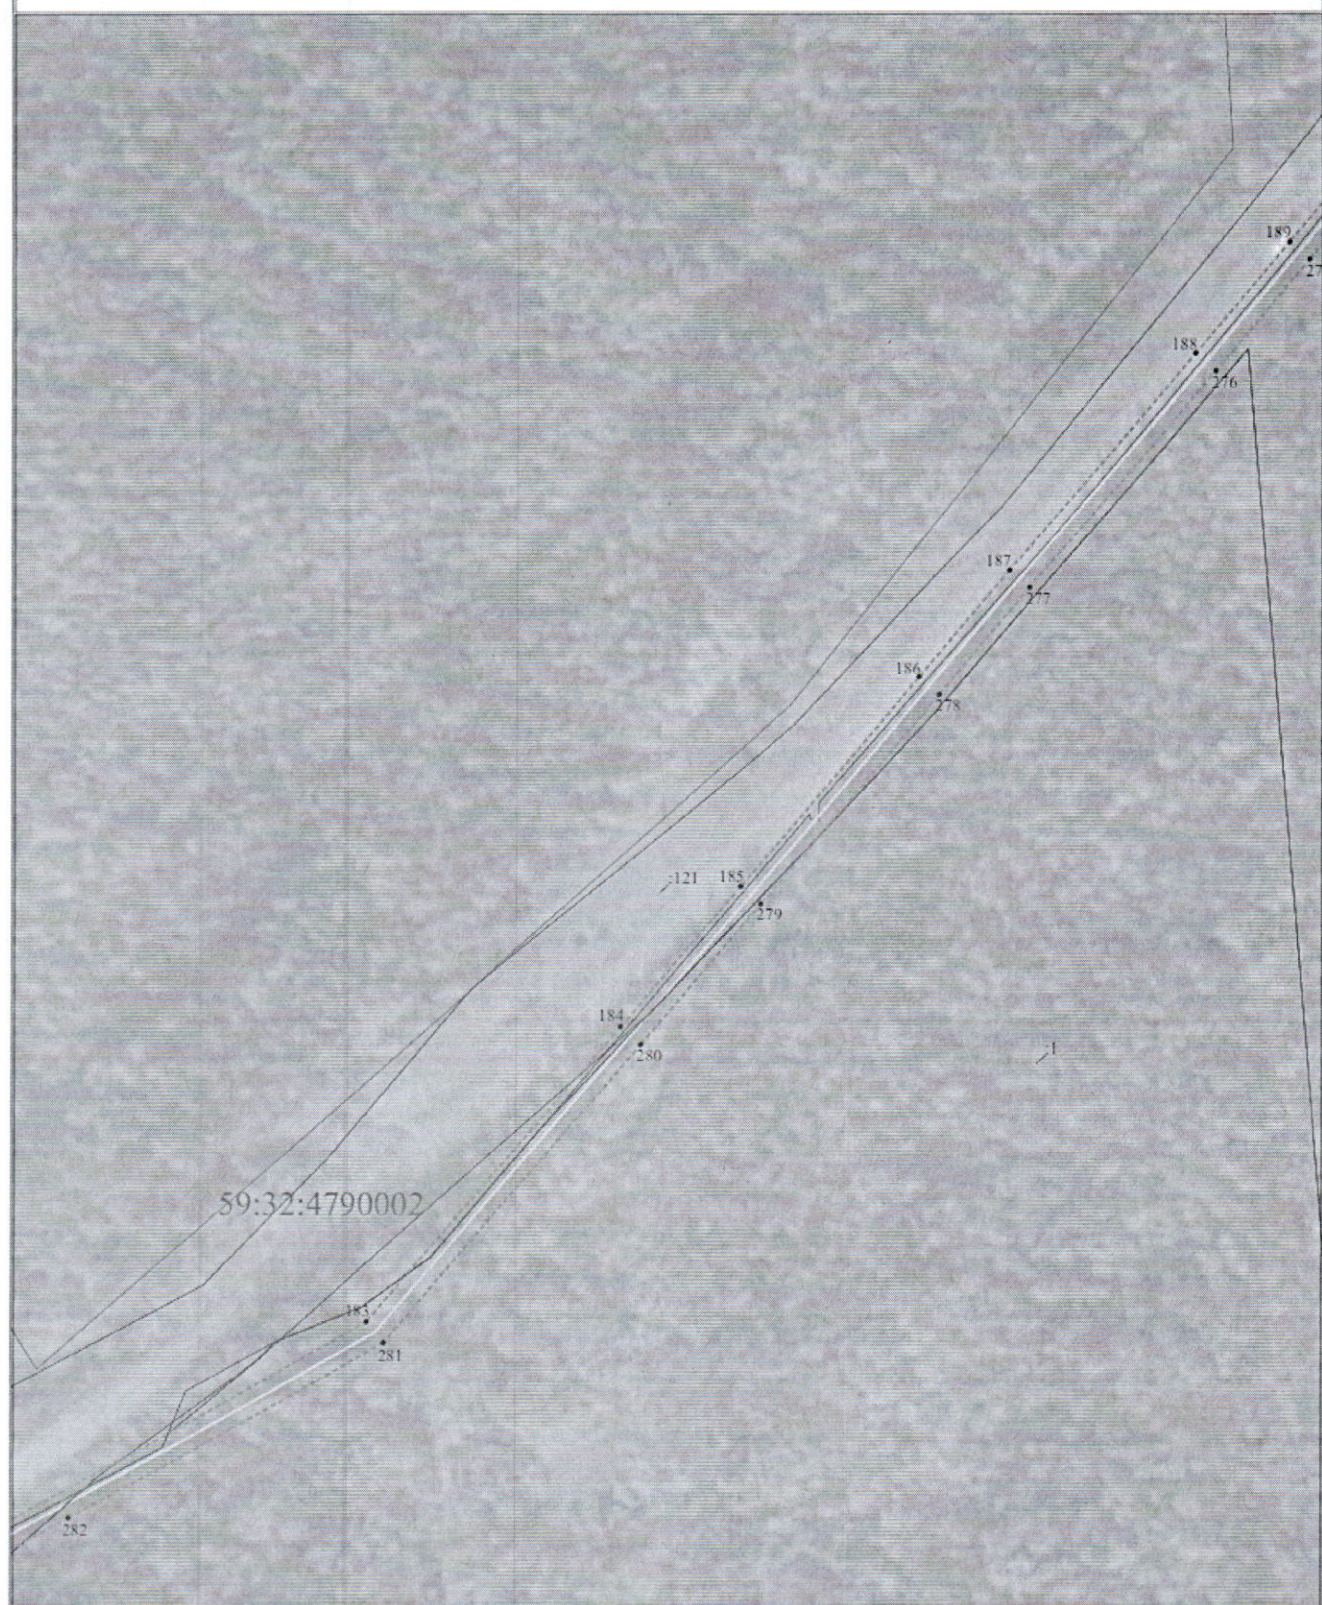


Схема расположения границ публичного сервитута
для эксплуатации объектов

ТП-63208, ТП-66258, ВЛ 10-КВ ф. Челябин-1 от РП-3012, КЛ-0,4 кВ от ТП-3208



Условные обозначения приведены на листе 1

Масштаб 1:2000

Лист 10 из 24

Схема расположения границ публичного сервитута
для эксплуатации объектов
ТП-63208, ТП-66258, ВЛ 10-КВ ф. Челябин-1 от РП-3012, КЛ-0,4 кВ от ТП-3208



**Схема расположения границ публичного сервитута
для эксплуатации объектов
ТП-63208, ТП-66258, ВЛ 10-КВ ф. Челябин-1 от РП-3012, КЛ-0,4 кВ от ТП-3208**



Схема расположения границ публичного сервитута
для эксплуатации объектов
ТП-63208, ТП-66258, ВЛ 10-КВ ф. Челябин-1 от РП-3012, КЛ-0,4 кВ от ТП-3208

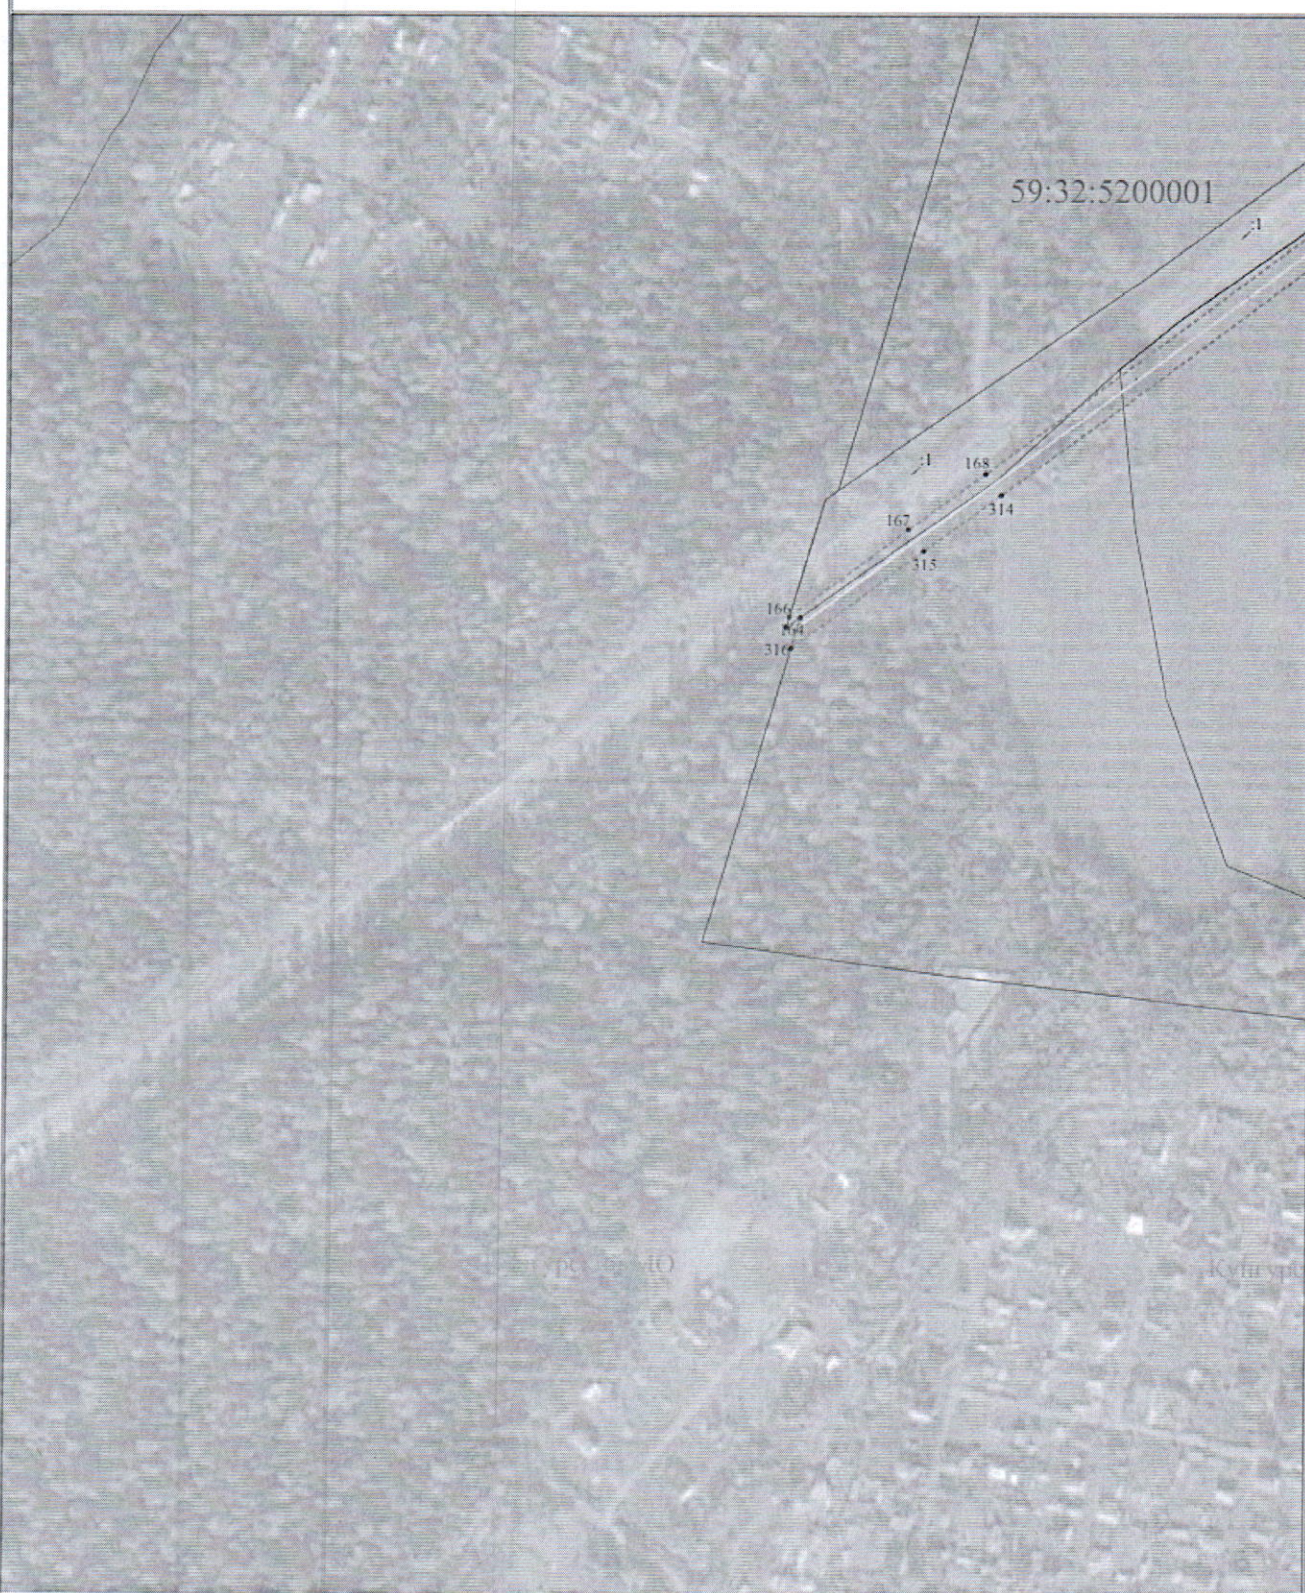


Схема расположения границ публичного сервитута

для эксплуатации объектов

ТП-63208, ТП-66258, ВЛ 10-КВ ф. Челяба-1 от РП-3012, КЛ-0,4 кВ от ТП-3208



Условные обозначения приведены на листе 1


Масштаб 1:2000

Лист 14 из 24

Схема расположения границ публичного сервитута
для эксплуатации объектов
ТП-63208, ТП-66258, ВЛ 10-кВ ф. Челябин-1 от РП-3012, КЛ-0,4 кВ от ТП-3208



Схема расположения границ публичного сервитута
для эксплуатации объектов
ТП-63208, ТП-66258, ВЛ 10-КВ ф. Челябин-1 от РП-3012, КЛ-0,4 кВ от ТП-3208

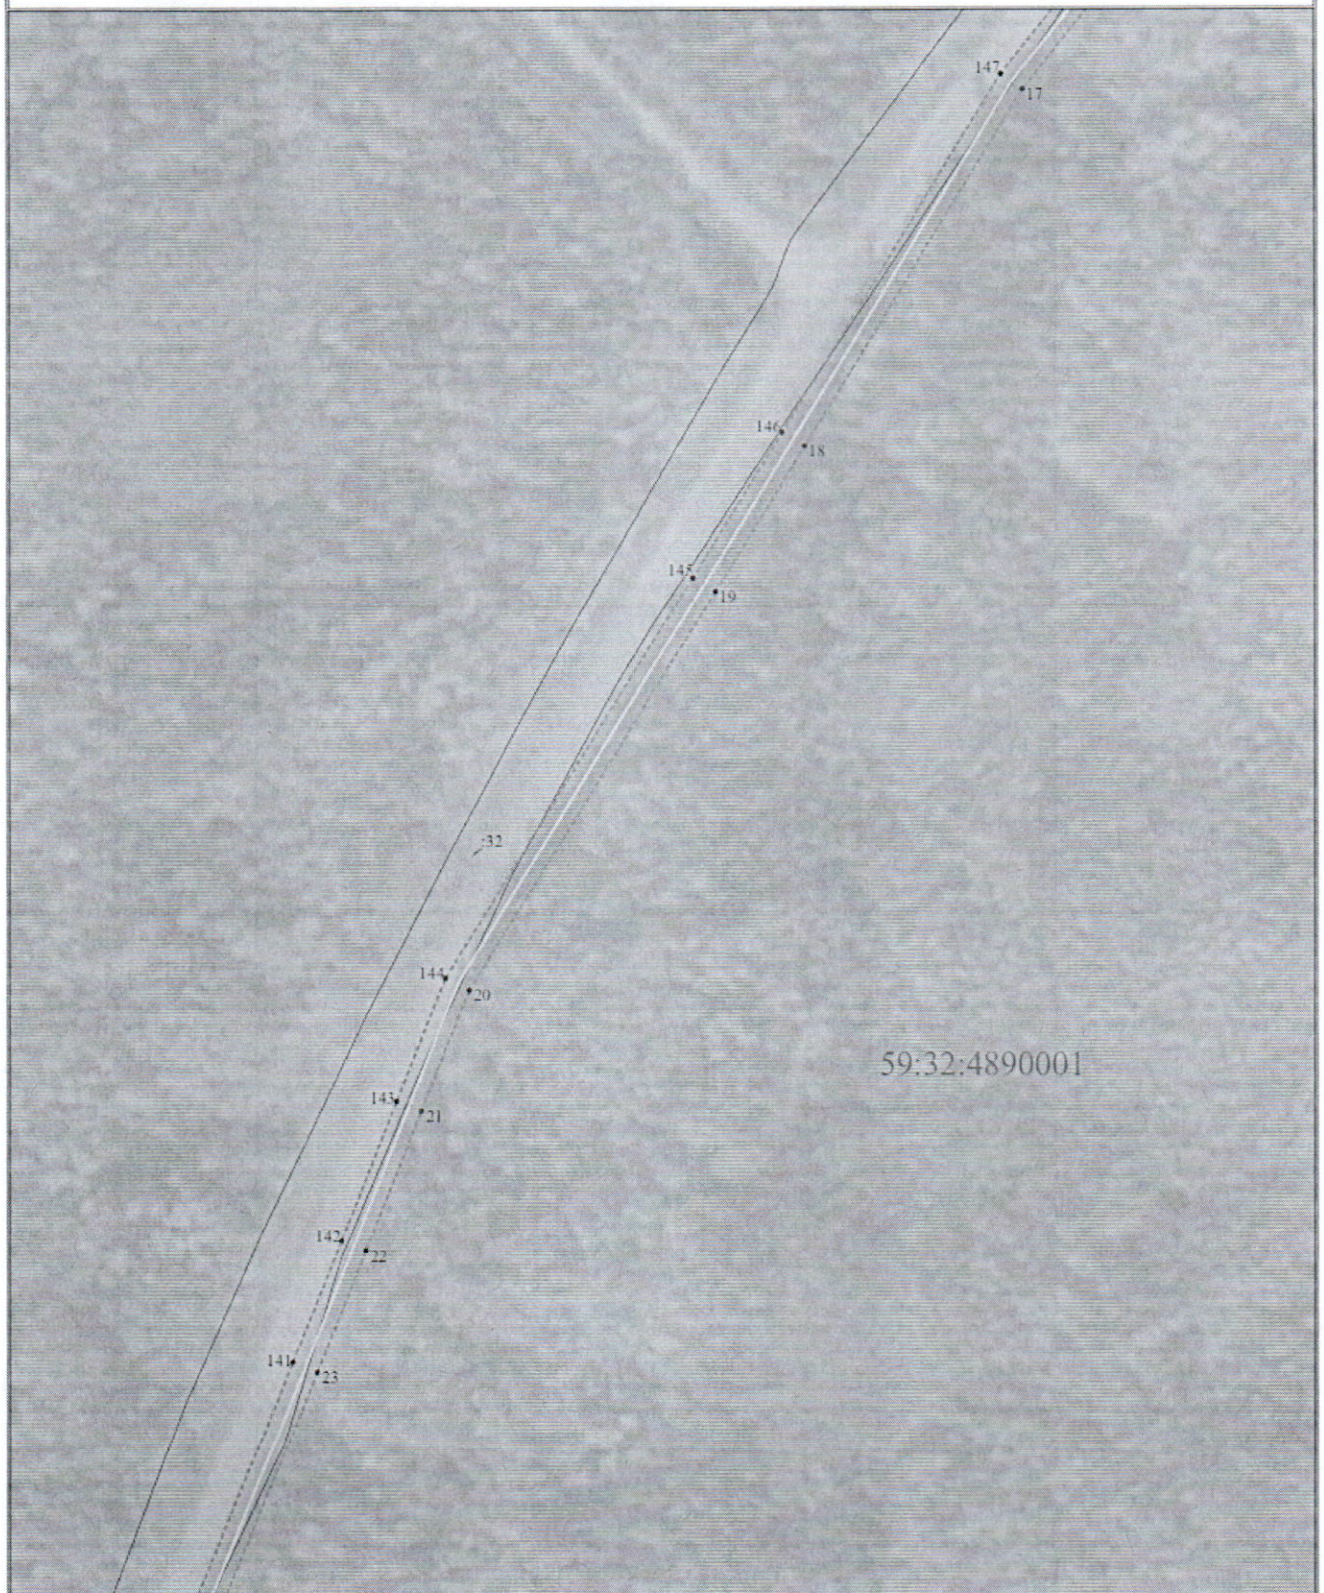

ТП-63208, ТП-66258, ВЛ 10-КВ ф. Челябин-1 от РП-3012, КЛ-0,4 кВ от ТП-3208

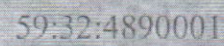


Схема расположения границ публичного сервитута
для эксплуатации объектов
ТП-63208, ТП-66258, ВЛ 10-КВ ф. Челябин-1 от РП-3012, КЛ-0,4 кВ от ТП-3208



Схема расположения границ публичного сервитута

для эксплуатации объектов

ТП-63208, ТП-66258, ВЛ 10-КВ ф. Челяба-1 от РП-3012, КЛ-0,4 кВ от ТП-3208



Схема расположения границ публичного сервитута
для эксплуатации объектов
ТП-63208, ТП-66258, ВЛ 10-КВ ф. Челябин-1 от РП-3012, КЛ-0,4 кВ от ТП-3208



Схема расположения границ публичного сервитута
для эксплуатации объектов
ТП-63208, ТП-66258, ВЛ 10-КВ ф. Челябин-1 от РП-3012, КЛ-0,4 кВ от ТП-3208

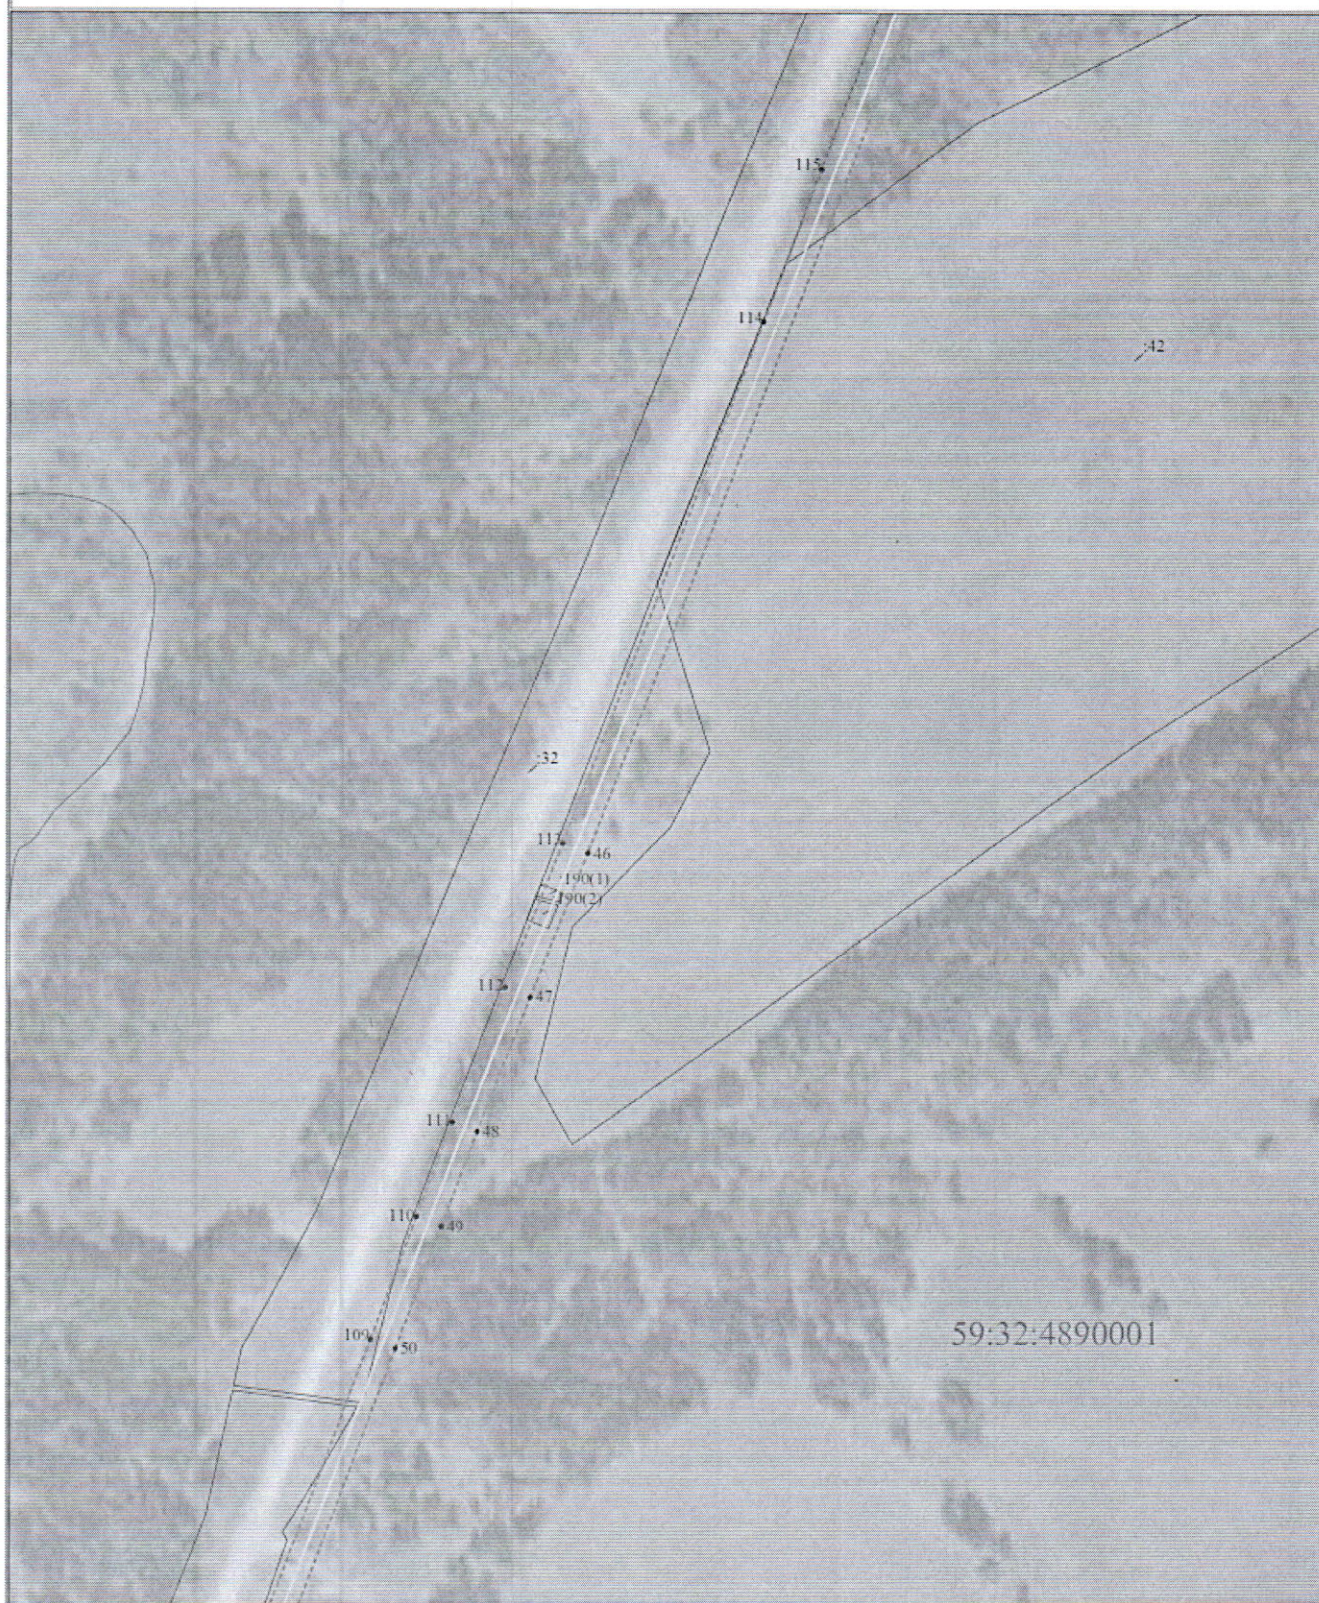


Схема расположения границ публичного сервитута
для эксплуатации объектов
ТП-63208, ТП-66258, ВЛ 10-КВ ф. Челябин-1 от РП-3012, КЛ-0,4 кВ от ТП-3208



Схема расположения границ публичного сервитута
для эксплуатации объектов
ТП-63208, ТП-66258, ВЛ 10-кВ ф. Челябин-1 от РП-3012, КЛ-0,4 кВ от ТП-3208

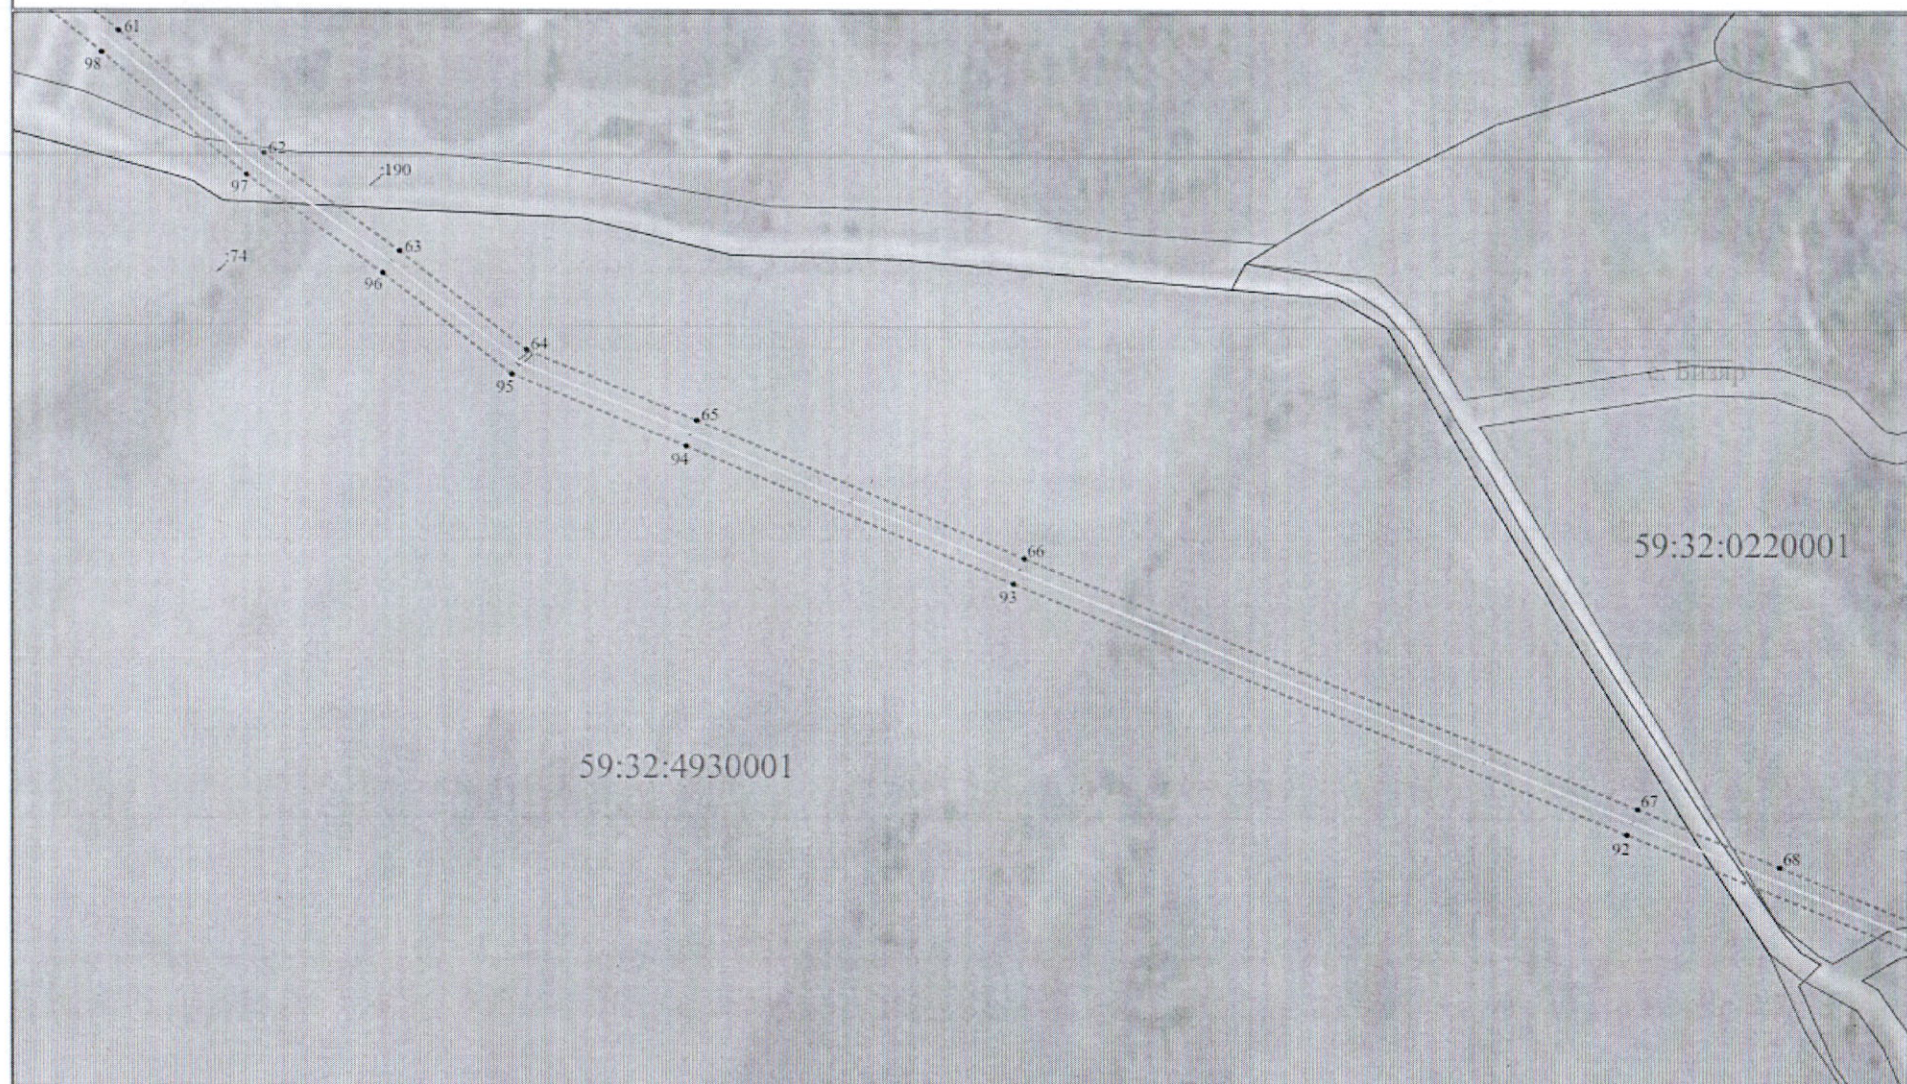


Схема расположения границ публичного сервитута
для эксплуатации объектов

ТП-63208, ТП-66258, ВЛ 10-КВ ф. Челябин-1 от РП-3012, КЛ-0,4 кВ от ТП-3208



Приложение № 3
к распоряжению
комитета имущественных
отношений администрации
Пермского муниципального округа
от 26.08.2026 № 2302

ОПИСАНИЕ МЕСТОПОЛОЖЕНИЯ ГРАНИЦ ПУБЛИЧНОГО СЕРВИТУТА

Порядок начисления точек		
Начисление точек по длине и площади		
2018/2019 год		
Общая площадь земельного участка, кв. м	Координаты, м	
	X	Y
1	2	3
1	470074.41	227501.02
2	470074.41	227501.02
3	470111.36	227510.16
4	469979.36	227520.61
5	469979.36	227520.61
