



**АДМИНИСТРАЦИЯ ПЕРМСКОГО МУНИЦИПАЛЬНОГО ОКРУГА
ПЕРМСКОГО КРАЯ
КОМИТЕТ ИМУЩЕСТВЕННЫХ ОТНОШЕНИЙ**

РАСПОРЯЖЕНИЕ

31.08.2026

№ 2336

**Об установлении публичного
сервитута на часть земельных
участков**

В соответствии со ст. 23, гл. V.7 Земельного кодекса Российской Федерации, Федеральным законом от 25.10.2001 № 137-ФЗ «О введении в действие Земельного кодекса Российской Федерации», пп. 3.2.5 п. 3.2 разд. 3 Положения о комитете имущественных отношений администрации Пермского муниципального округа, утвержденного решением Думы Пермского муниципального округа Пермского края от 29.11.2022 № 48, на основании ходатайства публичного акционерного общества «Россети Урал» (ИНН 6671163413, ОГРН 1056604000970) (далее - ПАО «Россети Урал») от 14.08.2026 № 9896:

1. Установить в интересах ПАО «Россети Урал» публичный сервитут общей площадью 35488 кв.м на часть земельных участков, согласно приложению 1 к настоящему распоряжению.

Цель: Эксплуатация объекта электросетевого хозяйства ВЛ 10 кВ ф.4 ПС Бизяр.

Срок: 49 лет.

2. Утвердить границы публичного сервитута земельного участка, указанного в п. 1 настоящего распоряжения, согласно прилагаемой схеме расположения границ публичного сервитута.

3. Срок, в течение которого использование указанного в п. 1 настоящего распоряжения земельного участка в соответствии с их разрешенным использованием будет невозможно или существенно затруднено в связи с осуществлением сервитута – продолжительность не превышает три месяца для земельных участков, предназначенных для жилищного строительства (в том числе индивидуального жилищного строительства), ведения личного подсобного хозяйства, садоводства, огородничества; не превышает один год - в отношении

иных земельных участков.

4. Порядок установления зон с особыми условиями использования территорий и содержание ограничений прав на земельные участки в границах таких зон установлен Постановлением Правительства РФ от 24.02.2009 № 160 «О порядке установления охранных зон объектов электросетевого хозяйства и особых условий использования земельных участков, расположенных в границах таких зон».

5. Плата за публичный сервитут не устанавливается в соответствии с ч. 4 ст. 3.6 Федерального закона от 25.10.2001 года № 137-ФЗ «О введении в действие Земельного кодекса Российской Федерации».

6. Комитету имущественных отношений администрации Пермского муниципального округа в течение 5 рабочих дней со дня подписания настоящего распоряжения:

6.1. направить настоящее распоряжение в Управление Федеральной службы государственной регистрации, кадастра и картографии по Пермскому краю;

6.2. направить настоящее распоряжение в ПАО «Россети Урал»;

6.3. разместить настоящее распоряжение на официальном сайте Пермского муниципального округа в информационно-телекоммуникационной сети «Интернет» (www.permokrug.ru).

7. ПАО «Россети Урал» привести земельные участки в состояние пригодное для использования в соответствии с разрешенным использованием в срок не позднее 3 (трех) месяцев после завершения строительства или эксплуатации инженерного сооружения, для размещения которого был установлен публичный сервитут.

8. Настоящее распоряжение вступает в силу с момента опубликования.

9. Контроль исполнения распоряжения возлагаю на себя.

И.о. председателя комитета



М.В. Королева

Приложение № 1
к распоряжению
комитета имущественных
отношений администрации
Пермского муниципального округа
от 31.08.2026 № 2336

**Список земельных участков,
на которые устанавливается публичный сервитут**


№ п/п	Кадастровый номер земельного участка	Адрес земельного участка
1	59:32:1570001:3295	Пермский край, м.р-н Пермский, с.п. Платошинское, с. Платошино
2	59:32:1570001:654	Пермский край, р-н Пермский, с/п Платошинское, с. Платошино, ул. Уральская, 3
3	59:32:1570001:3292	Пермский край, м.р-н Пермский, с.п. Платошинское, с. Платошино
4	59:32:1570001:3233	Пермский край, м.р-н Пермский, с.п. Платошинское, с. Платошино, ул. Западная
5	59:32:1570001:2956	Пермский край, р-н Пермский, Платошинское с/п, с. Платошино, ул. Строителей, д. 38а
6	59:32:1570001:2976	Пермский край, Пермский район, Платошинское с/пос., с. Платошино, ул. Западная
7	59:32:1570001:98	Пермский край, р-н Пермский, с/п Платошинское, с. Платошино, ул. Уральская, 1
8	59:32:1570001:300	Пермский край, р-н Пермский, с/п Платошинское, с. Платошино, ул. Западная, 33
9	59:32:1570001:2955	Пермский край, р-н Пермский, Платошинское с/п, с. Платошино, ул. Строителей, д. 38
10	59:32:1570001:2535	Пермский край, Пермский район, Платошинское сельское поселение, с. Платошино, ул. Строителей, 2а
11	59:32:1570001:3415	Пермский край, м.р-н Пермский, с.п. Платошинское, с. Платошино, ул. Строителей, з/у 39
12	59:32:1570001:727	Пермский край, м.р-н Пермский, с.п. Платошинское, с. Платошино, ул. Строителей, з/у 36а
13	59:32:1570001:3504	Пермский край, м.р-н Пермский, с.п. Платошинское, с. Платошино, ул. Молодежная, з/у 4
14	59:32:1570001:3479	Пермский край, м.р-н Пермский, с.п. Платошинское, с. Платошино, ул. Молодежная, з/у 21
15	59:32:1570001:3270	Пермский край, м.р-н Пермский, с.п. Платошинское, с. Платошино
16	59:32:1570001:3628	Пермский край, муниципальный округ Пермский, село Платошино, улица Строителей, земельный участок 16
17	59:32:1570001:3234	Пермский край, м.р-н Пермский, с.п. Платошинское, с. Платошино
18	59:32:1570001:3229	Пермский край, м.р-н Пермский, с.п. Платошинское, с. Платошино, ул. Строителей
19	59:32:1570001:3239	Пермский край, м.р-н Пермский, с.п. Платошинское, с. Платошино, ул. Молодежная
20	59:32:1570001:2845	Пермский край, Пермский район, Платошинское с/пос., с. Платошино

21	59:32:1570001:3231	Пермский край, м.р-н Пермский, с.п. Платошинское, с. Платошино
22	59:32:1570001:3281	Пермский край, м.р-н Пермский, с.п. Платошинское, с. Платошино
23	59:32:1570001:3416	Пермский край, м.р-н Пермский, с.п. Платошинское, с. Платошино, ул. Строителей, з/у 39а
24	59:32:1570001:3232	Пермский край, м.р-н Пермский, с.п. Платошинское, с. Платошино, ул. Строителей
25	59:32:1570001:3259	Пермский край, м.р-н Пермский, с.п. Платошинское, с. Платошино, ул. Западная
26	59:32:1570001:2912	Пермский край, Пермский район, Платошинское с/пос., с. Платошино, ул. Владимирова
27	59:32:1570001:3505	Пермский край, м.р-н Пермский, с.п. Платошинское, с. Платошино, ул. Молодежная, з/у 2
28	59:32:1570001:3256	Пермский край, м.р-н Пермский, с.п. Платошинское, с. Платошино
29	59:32:1570001:785	Пермский край, р-н Пермский, с/п Платошинское, с. Платошино, ул. Молодежная, 19 (поз.785)
30	59:32:1570001:3293	Пермский край, м.р-н Пермский, с.п. Платошинское, с. Платошино, ул. Уральская
31	59:32:1570001	Пермский край, м.р-н Пермский

СХЕМА РАСПОЛОЖЕНИЯ ГРАНИЦ ПУБЛИЧНОГО СЕРВИТУТА
Эксплуатация объектов электросетевого хозяйства КЛ 10кВ ф.Кояново от ПС Кояново, КЛ
10кВ ф.Мостовая от ПС Кояново, КЛ 10кВ ф.ЗГК от ПС Кояново



Схема расположения границ публичного сервитута
для эксплуатации объекта
ВЛ 10 кВ Ф-4 ПС Бызар

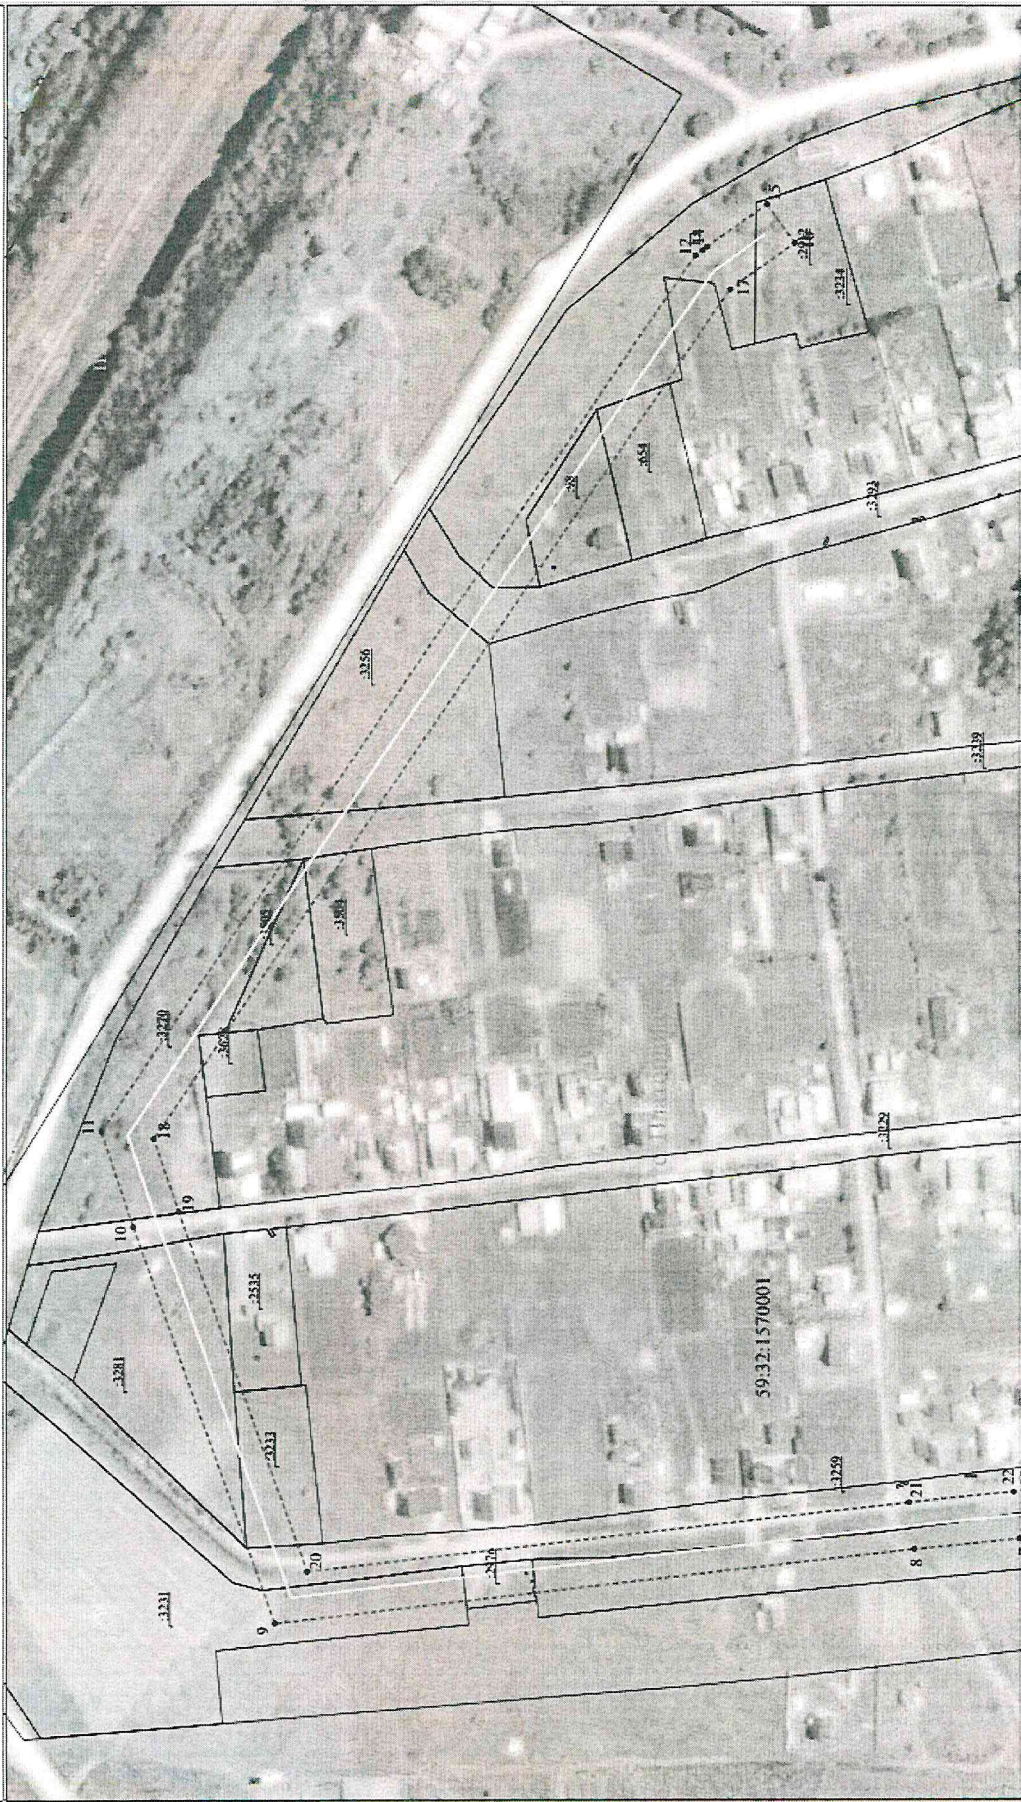


Масштаб 1:2000

Друг 2 и 3

Схема расположения границ публичного сервитута

для эксплуатации объекта

В.Л.10 кв.Ф.4 ПС Бизяр

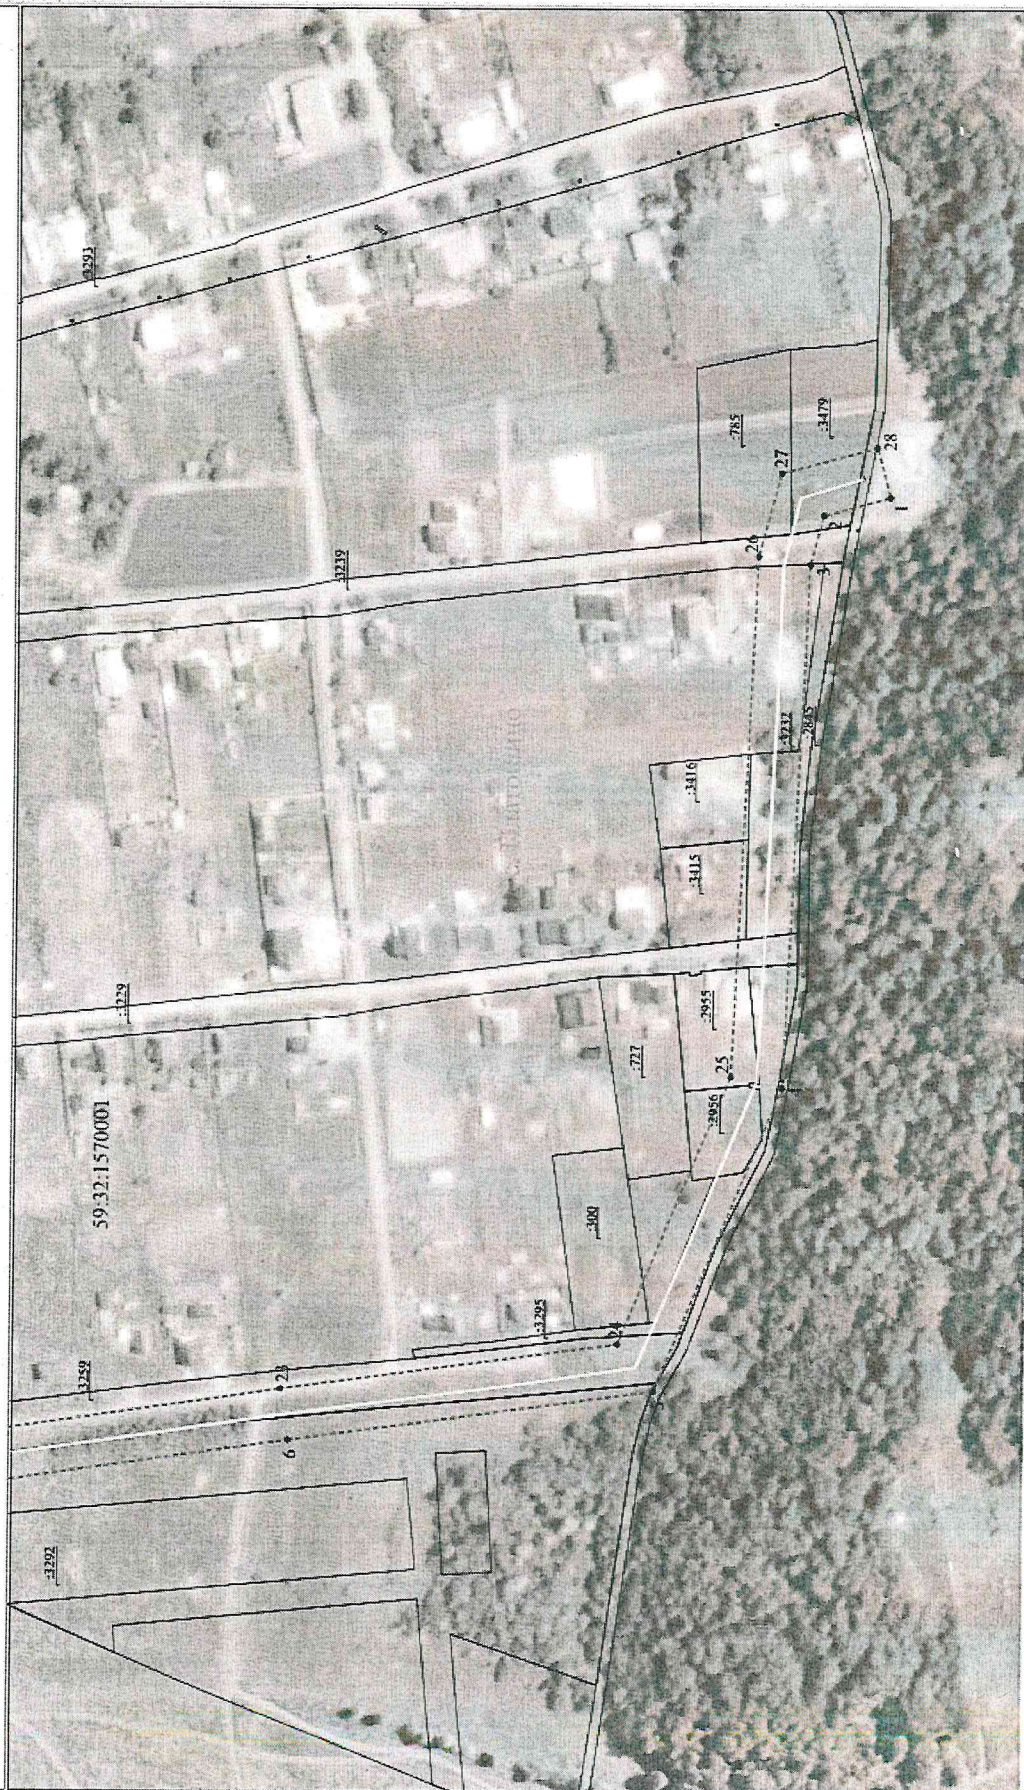

Условные обозначения приведены на листе 1

Масштаб 1:2000

Лист 3 из 3

Приложение № 3
к распоряжению
комитета имущественных
отношений администрации
Пермского муниципального округа
от 31.08.2026 № 2336

**ОПИСАНИЕ МЕСТОПОЛОЖЕНИЯ ГРАНИЦ
ПУБЛИЧНОГО СЕРВИТУТА**

Перечень характерных точек		
Планиш. зоны публичного сервитута 35-08/		
к.к.м		
Обозначение характерных точек границ	Координаты, м	
	X	Y
1	2	3
1	478489.68	2248402.71
2	478492.86	2248296.37
3	478517.98	2248279.62
4	478527.91	2248062.67
5	478576.66	2247999.2
6	4785726.29	2247918.7
7	478544.89	2247901.23
8	478600.21	2247896.44
9	4786170.08	2247863.9
10	478622.09	2248079.97
11	4786246.23	2248081.67
12	478693.91	2248068.5
13	478682.82	2248467.94
14	478680.89	2248468.93
15	478684.78	2248487.8
16	478642.48	2248470.78
17	478670.66	2248490.41
18	478622.89	2248078.46
19	478622.24	2248049.94
20	478693.82	2247886.7
21	478692.48	2247917.82
22	478646.66	2247921.97
23	478729.18	2247956.3
24	478693.43	2247998.22
25	478648.71	2248067.29
26	478638.66	2248279.68
27	478629.67	2248312.97
28	478491.04	2248322.92
1	478489.68	2248402.71