



**АДМИНИСТРАЦИЯ ПЕРМСКОГО МУНИЦИПАЛЬНОГО ОКРУГА
ПЕРМСКОГО КРАЯ
КОМИТЕТ ИМУЩЕСТВЕННЫХ ОТНОШЕНИЙ**

РАСПОРЯЖЕНИЕ

31.08.2026

№ 2338

**Об установлении публичного
сервитута на часть земельных
участков**

В соответствии со ст. 23, гл. V.7 Земельного кодекса Российской Федерации, Федеральным законом от 25.10.2001 № 137-ФЗ «О введении в действие Земельного кодекса Российской Федерации», пп. 3.2.5 п. 3.2 разд. 3 Положения о комитете имущественных отношений администрации Пермского муниципального округа, утвержденного решением Думы Пермского муниципального округа Пермского края от 29.11.2022 № 48, на основании ходатайства публичного акционерного общества «Россети Урал» (ИНН 6671163413, ОГРН 1056604000970) (далее - ПАО «Россети Урал») от 14.08.2026 № 9898:

1. Установить в интересах ПАО «Россети Урал» публичный сервитут общей площадью 64312 кв.м на часть земельных участков, согласно приложению 1 к настоящему распоряжению.

Цель: эксплуатация объект электросетевого хозяйства ВЛ-10 кВ ф. Гознак от ПС Янычи.

Срок: 49 лет.

2. Утвердить границы публичного сервитута земельного участка, указанного в п. 1 настоящего распоряжения, согласно прилагаемой схеме расположения границ публичного сервитута.

3. Срок, в течение которого использование указанного в п. 1 настоящего распоряжения земельного участка в соответствии с их разрешенным использованием будет невозможно или существенно затруднено в связи с осуществлением сервитута – продолжительность не превышает три месяца для земельных участков, предназначенных для жилищного строительства (в том числе индивидуального жилищного строительства), ведения личного подсобного хозяйства, садоводства, огородничества; не превышает один год - в отношении

иных земельных участков.

4. Порядок установления зон с особыми условиями использования территорий и содержание ограничений прав на земельные участки в границах таких зон установлен Постановлением Правительства РФ от 24.02.2009 № 160 «О порядке установления охранных зон объектов электросетевого хозяйства и особых условий использования земельных участков, расположенных в границах таких зон».

5. Плата за публичный сервитут не устанавливается в соответствии с ч. 4 ст. 3.6 Федерального закона от 25.10.2001 года № 137-ФЗ «О введении в действие Земельного кодекса Российской Федерации».

6. Комитету имущественных отношений администрации Пермского муниципального округа в течение 5 рабочих дней со дня подписания настоящего распоряжения:

6.1. направить настоящее распоряжение в Управление Федеральной службы государственной регистрации, кадастра и картографии по Пермскому краю;

6.2. направить настоящее распоряжение в ПАО «Россети Урал»;

6.3. разместить настоящее распоряжение на официальном сайте Пермского муниципального округа в информационно-телекоммуникационной сети «Интернет» (www.permokrug.ru).

7. ПАО «Россети Урал» привести земельные участки в состояние пригодное для использования в соответствии с разрешенным использованием в срок не позднее 3 (трех) месяцев после завершения строительства или эксплуатации инженерного сооружения, для размещения которого был установлен публичный сервитут.

8. Настоящее распоряжение вступает в силу с момента опубликования.

9. Контроль исполнения распоряжения возлагаю на себя.

И.о. председателя комитета



М.В. Королева

Приложение № 1
к распоряжению
комитета имущественных
отношений администрации
Пермского муниципального округа
от 31.08.2026 № 2338

**Список земельных участков,
на которые устанавливается публичный сервитут**

№ п/п	Кадастровый номер земельного участка	Адрес земельного участка
1	59:32:4561101:483	Пермский край, Пермский район, Бершетское с/п, снт Лесной ландыш, участок 7/15
2	59:32:4560101:26 (входит в состав ЕЗП 59:32:0000000:46)	Пермский край, Пермский муниципальный район, Пермское лесничество, Кукуштанское участковое лесничество, кварталы №№ 2-9, 16, 18, 22, 23, 24, 31, 32, 26-45, 47-64, 66, 68-89, 92, 106-121, 125, 126, 129-146, 148-156, 159-167, 169, 175, 178-185, 187-193, 195-201, 203, 206-211, 215
3	59:32:4561201:802	Пермский край, Пермский р-н, с/п Бершетское, снт "Гознак-4", участок 48
4	59:32:4561201:1089	Пермский край, муниципальный округ Пермский, территория снт Гознак-4
5	59:32:4561101:119	Пермский край, Пермский район, Бершетское с/п, снт Лесной ландыш, Участок 14
6	59:32:4561201:848	Пермский край, Пермский р-н, Бершетское с/п, снт "Гознак-4", участок 47
7	59:32:4561201:846	Пермский край, Пермский р-н, Бершетское с/п, снт "Гознак-4", участок 35
8	59:32:4561201:720	Пермский край, Пермский район, Бершетское с/п., снт "Гознак-4", участок 43
9	59:32:4561201:845	Пермский край, Пермский р-н, Бершетское с/п, снт "Гознак-4", участок 27
10	59:32:4561201:719	Пермский край, Пермский район, Бершетское с/п., снт "Гознак-4", участок 29
11	59:32:4561101:502	Пермский край, Пермский район, Бершетское с/п, снт Лесной ландыш, Участок 8/13
12	59:32:4561201:896	Пермский край, Пермский р-н, Бершетское с/п, снт "Гознак-4", участок 30
13	59:32:4561201:851	Пермский край, Пермский р-н, Бершетское с/п, снт "Гознак-4", участок 39
14	59:32:4561201:1082	Пермский край, Пермский муниципальный округ, тер. СНТ Гознак-4, участок 37-38
15	59:32:4561101:362	Пермский край, Пермский район, с/п Бершетское, с.т. "Лесной ландыш", Участок 2/16
16	59:32:4561201:721	Пермский край, Пермский район, Бершетское с/п., снт "Гознак-4", участок 49
17	59:32:4561101:338	Пермский край, Пермский район, Бершетское с/п, снт Ландыш, улица 1, участок 14
18	59:32:4561101:415	Пермский край, Пермский район, Бершетское с/п, снт Ландыш, ул. 4 (Дружная), участок №15
19	59:32:4600005:8 (входит в состав ЕЗП 59:32:0000000:165)	Пермский край, Пермский р-н, с/п Бершетское

20	59:32:4561101:339	Пермский край, Пермский район, Бершетское с/п, снт Лесной ландыш, Участок 1/15
21	59:32:4561101:64	Пермский край, р-н Пермский, с/п Бершетское, снт Лесной ландыш, Участок 13
22	59:32:4561101:463	Пермский край, Пермский район, Бершетское с/п, снт Лесной ландыш, Участок 6/13
23	59:32:4561101:441	Пермский край, Пермский район, Бершетское с/п, снт Лесной ландыш
24	59:32:4561101:482	Пермский край, Пермский район, Бершетское с/п, снт Лесной ландыш, Участок 7/14
25	59:32:4561201:733	Пермский край, Пермский район, Бершетское с/п, СНТ "Гознак-4", участок 34
26	59:32:4561201:350	Пермский край, Пермский район, Бершетское с/п, снт "Гознак-4"
27	59:32:4561101:662	Пермский край, Пермский район, с/п Бершетское, СНТ "Ландыш", участок № 3/16
28	59:32:4561201:716	Пермский край, Пермский район, Бершетское с/п., снт "Гознак-4", участок 28
29	59:32:4561001:715	Пермский край, Пермский район, садоводческий кооператив "Родник" при ПО "Велта" на землях Кукуштанского лесничества кв. 2
30	59:32:4561201:849	Пермский край, Пермский р-н, Бершетское с/п, снт "Гознак-4", участок 46
31	59:32:4561201:847	Пермский край, Пермский р-н, Бершетское с/п, снт "Гознак-4", участок 36
32	59:32:4561201:1070	Пермский край, м.о. Пермский, СНТ Гознак-4, участок 45
33	59:32:4561101:388	Пермский край, Пермский район, Бершетское с/п, снт Лесной ландыш, Участок 3/15
34	59:32:4561101:465	Пермский край, Пермский район, Бершетское с/п, снт Лесной ландыш, участок 6/15
35	59:32:4561201:850	Пермский край, Пермский р-н, Бершетское с/п, снт "Гознак-4", участок 40
36	59:32:4561101:416	Пермский край, Пермский район, Бершетское с/п, снт Лесной ландыш, Участок 4/16
37	59:32:4561101:387	Пермский край, р-н Пермский, с/пос. Бершетское, снт Ландыш, Участок 14
38	59:32:4561101:359	Пермский край, Пермский р-н, Бершетское с/п, снт Лесной ландыш, Участок 2/13
39	59:32:4561101:665	Пермский край, р-н Пермский, с/п Бершетское, СНТ "Ландыш", участок № 6/16
40	59:32:4561201:1075	Пермский край, муниципальный округ Пермский, территория снт Гознак-4, участок 33
41	59:32:4561201:689	Пермский край, Пермский район, Бершетское с/пос., снт "Гознак-4", уч.26
42	59:32:4561201:897	Пермский край, Пермский р-н, Бершетское с/п, снт "Гознак-4", участок 41
43	59:32:4561101:361	Пермский край, Пермский р-н, Бершетское с/п, снт Лесной ландыш, Участок 2/15
44	59:32:4600005	Пермский край, Пермский муниципальный округ
45	59:32:4560101	Пермский край, Пермский муниципальный округ
46	59:32:4561201	Пермский край, Пермский муниципальный округ
47	59:32:4561101	Пермский край, Пермский муниципальный округ
48	59:32:4561001	Пермский край, Пермский муниципальный округ

Приложение № 1
к распоряжению
комитета имущественных
отношений администрации
Пермского муниципального округа
от 31.08.2026 № 2338

СХЕМА РАСПОЛОЖЕНИЯ ГРАНИЦ ПУБЛИЧНОГО СЕРВИТУТА
Эксплуатация объект электросетевого хозяйства ВЛ-10 кВ ф. Гознак от ПС Янычи.

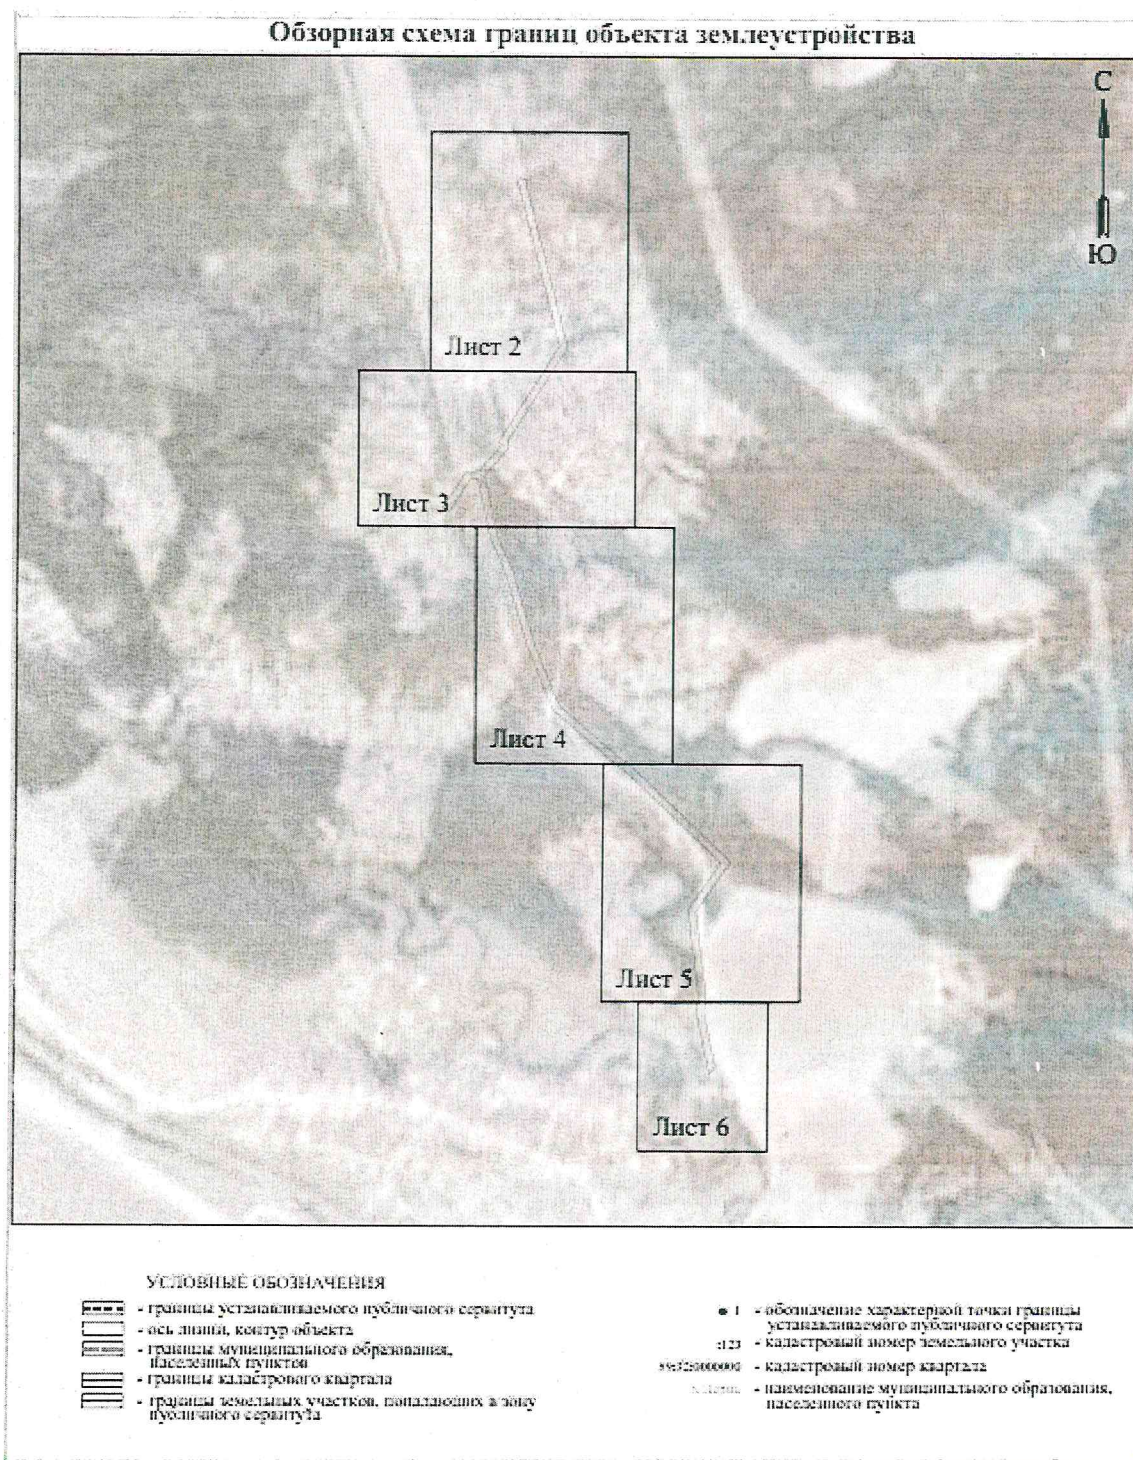


Схема расположения границ публичного сервитута

для эксплуатации объекта

ВЛ-10 кВ ф. Голзак от ПС Янычи



Условные обозначения приведены на листе 1

Масштаб 1:2000

Лист 2 из 6

Схема расположения границ публичного сервитута
для эксплуатации объекта
ВЛ-10 кВ ф. Голзак от ИС Янычи



Схема расположения границ публичного сервитута
для эксплуатации объекта
ВЛ-10 кВ ф. Гозак от ПС Янычи



Условные обозначения приведены на листе 1

Масштаб 1:2000

Лист 4 из 6

Схема расположения границ публичного сервитута
для эксплуатации объекта
ВЛ-10 кВ ф. Гознак от ПС Янычи



Условные обозначения приведены на листе 1

Масштаб 1:2000

Лист 5 из 6

Схема расположения границ публичного сервитута
для эксплуатации объекта
ВЛ-10 кВ ф. Гознак от ПС Янычи



Масштаб 1:2000

Условные обозначения приведены на листе 1

Лист 6 из 6

Приложение № 3
к распоряжению
комитета имущественных
отношений администрации
Пермского муниципального округа
от 31.08.2026 № 2338

ОПИСАНИЕ МЕСТОПОЛОЖЕНИЯ ГРАНИЦ ПУБЛИЧНОГО СЕРВИТУТА

Перечень характеристик точек		
П.п. № п.п. точки публичного сервитута 6-3/12		
№	Координаты, м	
	X	Y
1	2	3
1	481824.47	2243813.17
2	481891.61	2243798.04
3	481944.76	2243787.68
4	481999.78	2243776.01
5	482050.8	2243751.04
6	482107.38	2243774.04
7	482162.01	2243767.23
8	482221.54	2243759.43
9	482298.22	2243750.47
10	482345.73	2243782.83
11	482384.58	2243809.6
12	482450.7	2243841.01
13	482468.46	2243801.29
14	482510.78	2243766.88
15	482553.47	2243771.72
16	482595.86	2243867.07
17	482637.47	2243823.39
18	482679.28	2243879.23
19	482706.45	2243841.33
20	482744.89	2243897.91
21	482784.88	2243845.71
22	482823.27	2243808.53
23	482863.09	2243862
24	482917.34	2243839.4
25	482960.93	2243814
26	483045.11	2243888.58
27	483114.13	2243867.38
28	483184.84	2243824.5
29	483258.76	2243828.01
30	483305.46	2243803.33
31	483358.66	2243779.6
32	483419	2243766.88
33	483477.18	2243844.19
34	483525.5	2243841.67
35	483582.4	2243821.38
36	483644.45	2243896.48
37	483692.96	2243863.58
38	483744.27	2243845.67
39	483794.76	2243878.79
40	483842.96	2243808.96
41	483897.82	2243846.58
42	483954.65	2243878.17
43	484011.05	2243899.41
44	484068.28	2243803.31
45	484126.83	2243899.71
46	484174.72	2243871.83
47	484229.23	2243808.42
48	484284.08	2243841.06
49	484340.32	2243874.85
50	484394.51	2243862.33
51	484459.91	2243843.05
52	484524.41	2243836.88
53	484588.36	2243820.6
54	484652.71	2243815.83
55	484717.92	2243804.84
56	484788.41	2243806.6
57	484840.72	2243889.03
58	484903.78	2243881.74
59	484964.79	2243871.89
60	485030.99	2243824.27
61	485099.77	2243854.88
62	485163.07	2243827.88
63	485228.76	2243878.23
64	485296.09	2243876.42
65	485356.26	2243866.6
66	485410.13	2243851.87
67	485469.08	2243822.06

1	2	3
68	485544.05	2243806.38
69	485603.85	2243818.9
70	485682.91	2243826.84
71	485738.11	2243838.92
72	485820.58	2243840.56
73	485857.67	2243857.21
74	485993.15	2243875.39
75	486056.76	2243884.67
76	486081.82	2243897.46
77	486047.01	2243880.9
78	486106.82	2243826.1
79	486131.41	2243894.53
80	486179.78	2243857.56
81	486232.14	2243828.07
82	486185.97	2243852.75
83	486270.97	2243864.1
84	486338.07	2243865.27
85	486401.88	2243874.75
86	486422.4	2243897.4
87	486365.22	2243899.67
88	486315.84	2243822.54
89	486262.98	2243844.77
90	486190.55	2243866.42
91	486120.15	2243887.47
92	486058.11	2243898.42
93	485988.4	2243855.48
94	485925.28	2243888.4
95	485875.75	2243879.48
96	485839.17	2243841.9
97	485800.78	2243866.42
98	485761.79	2243831.65
99	485724.75	2243854.6
100	485695.26	2243857.9
101	485657.7	2243857.72
102	485611.09	2243861.55
103	485588.7	2243826.18
104	485528.01	2243877.14
105	485485.68	2243845.71
106	485433.8	2243868.23
107	485375.02	2243826.94
108	485335.99	2243800.17
109	485292.86	2243872.25
110	485225.74	2243880.27
111	485164.67	2243888.12
112	485109.96	2243848.88
113	485051.06	2243802.17
114	484980.56	2243797.25
115	484949.1	2243808.22
116	484895.97	2243819.48
117	484847.11	2243829.85
1	484824.47	2243815.17