



**МИНИСТЕРСТВО ПО УПРАВЛЕНИЮ
ИМУЩЕСТВОМ И ГРАДОСТРОИТЕЛЬНОЙ
ДЕЯТЕЛЬНОСТИ ПЕРМСКОГО КРАЯ**

П Р И К А З

16.06.2026

№ 31-02-1-4-1322

О внесении изменений в генеральный план Пермского муниципального округа Пермского края на часть территории, предусматривающей размещение кладбищ на территории Пермского муниципального округа Пермского края, утвержденный приказом Министерства по управлению имуществом и градостроительной деятельности Пермского края от 10 декабря 2025 г. № 31-02-1-4-3591

В соответствии со статьями 24, 25 Градостроительного кодекса Российской Федерации, Законом Пермского края от 14 сентября 2011 г. № 805-ПК «О градостроительной деятельности в Пермском крае», Законом Пермского края от 13 декабря 2024 г. № 382-ПК «О перераспределении отдельных полномочий в области градостроительной деятельности между органами государственной власти Пермского края и органами местного самоуправления Пермского муниципального округа Пермского края, Краснокамского муниципального округа Пермского края, Добрянского муниципального округа Пермского края», пунктами 3.14, 3.81.13(6) Положения о Министерстве по управлению имуществом и градостроительной деятельности Пермского края (далее – Министерство), утвержденного постановлением Правительства Пермского края от 15 декабря 2006 г. № 88-п, пунктом 1 Перечня случаев подготовки проектов генеральных планов, проектов правил землепользования и застройки, утверждения проектов планировки территории, проектов межевания территории, проектов, предусматривающих внесение в них изменений, без проведения общественных обсуждений или публичных слушаний, утвержденного постановлением Правительства Пермского края от 22 января 2026 г. № 9-п, Порядком подготовки проектов генеральных планов Пермского муниципального округа Пермского края, Краснокамского муниципального округа Пермского края, Добрянского муниципального округа Пермского края, проектов о внесении в них изменений,



утвержденным приказом Министерства от 13 декабря 2024 г. № 31-02-1-4-3420, на основании заключения от 13 мая 2026 г. № Пвн31-02-1-21.1-3 о согласовании Правительством Пермского края проекта внесения изменений в генеральный план Пермского муниципального округа Пермского края на часть территории, предусматривающей размещение кладбищ на территории Пермского муниципального округа Пермского края, утвержденный приказом Министерства от 10 декабря 2025 г. № 31-02-1-4-3591

ПРИКАЗЫВАЮ:

1. Утвердить прилагаемые изменения, которые вносятся в Генеральный план Пермского муниципального округа Пермского края на часть территории, предусматривающей размещение кладбищ на территории Пермского муниципального округа Пермского края, утвержденный приказом Министерства от 10 декабря 2025 г. № 31-02-1-4-3591.

2. Управлению градостроительной деятельности Министерства обеспечить направление настоящего приказа в администрацию Пермского муниципального округа Пермского края в течение пяти рабочих дней с даты подписания настоящего приказа для размещения на официальном сайте Пермского муниципального округа Пермского края.

3. Начальнику аналитического отдела Министерства в течение пяти рабочих дней с даты подписания настоящего приказа обеспечить его опубликование на официальном сайте Министерства в информационно-телекоммуникационной сети «Интернет».

4. Настоящий приказ вступает в силу через 10 дней после дня его официального опубликования.

Заместитель председателя
Правительства-министр



Л.Г. Ведерникова



**ИЗМЕНЕНИЯ,
которые вносятся в Генеральный план Пермского муниципального округа
Пермского края на часть территории, предусматривающей размещение кладбищ
на территории Пермского муниципального округа Пермского края, утвержденный
приказом Министерства от 10 декабря 2025 г. № 31-02-1-4-3591**

1. Раздел 1 изложить в следующей редакции:

«

**1. СВЕДЕНИЯ О ВИДАХ, НАЗНАЧЕНИИ И НАИМЕНОВАНИЯХ ПЛАНИРУЕМЫХ
ДЛЯ РАЗМЕЩЕНИЯ ОБЪЕКТОВ МЕСТНОГО ЗНАЧЕНИЯ, ИХ ОСНОВНЫЕ
ХАРАКТЕРИСТИКИ, ИХ МЕСТОПОЛОЖЕНИЕ, А ТАКЖЕ ХАРАКТЕРИСТИКИ ЗОН
С ОСОБЫМИ УСЛОВИЯМИ ИСПОЛЬЗОВАНИЯ ТЕРРИТОРИЙ**

№ п/п	№ объекта на карте	Наименование объекта	Код объекта	Назначение объекта	Основные характеристики	Местоположе ние	Характеристика зон с особыми условиями использования территорий	Срок реализации
1. Автомобильные дороги								
1	1.1	Автомобильная дорога местного значения	602030303	Размещение автомобильн ой дороги	Протяженность оценочно – 1 км; Категория – V; Покрытие – переходный тип Количество полос движения ориентировочно – 1; Пропускная способность оценочно (автомобилей в сутки) – 100	Вблизи п. Юг	Не устанавливаются	Первая очередь



№ п/п	№ объекта на карте	Наименование объекта	Код объекта	Назначение объекта	Основные характеристики	Местоположе ние	Характеристика зон с особыми условиями использования территорий	Срок реализации
2. Места погребения								
2	2.1	Кладбище вблизи с. Гамово (планируемое к размещению)	602050301	Размещение кладбища	Площадь ориентировочно – 4,52 га (уточняется документацией по планировке территории)	вблизи с. Гамово, зона кладбищ	Санитарно- защитная зона	Первая очередь
3	2.2	Кладбище вблизи с. Платошино (планируемое к реконструкции)	602050301	Расширение кладбища	Площадь ориентировочно – 14,39 га (уточняется документацией по планировке территории)	вблизи с. Платошино, зона кладбищ	Санитарно- защитная зона	Первая очередь
4	2.3	Кладбище вблизи с. Курашим (планируемое к реконструкции)	602050301	Расширение кладбища	Площадь ориентировочно – 13,35 га (уточняется документацией по планировке территории)	вблизи с. Курашим, зона кладбищ	Санитарно- защитная зона	Первая очередь
5	2.4	Кладбище вблизи с. Лобаново (планируемое к реконструкции)	602050301	Расширение кладбища	Площадь ориентировочно – 8,95 га (уточняется документацией по планировке территории)	вблизи с. Лобаново, зона кладбищ	Санитарно- защитная зона	Первая очередь
6	2.5	Кладбище вблизи д. Мостовая (планируемое к реконструкции)	602050301	Расширение кладбища	Площадь ориентировочно – 2,73 га (уточняется документацией по планировке территории)	вблизи д. Мостовая, зона кладбищ	Санитарно- защитная зона	Первая очередь



№ п/п	№ объекта на карте	Наименование объекта	Код объекта	Назначение объекта	Основные характеристики	Местоположе ние	Характеристика зон с особыми условиями использования территорий	Срок реализации
7	2.6	Кладбище вблизи с. Янычи (планируемое к реконструкции)	602050301	Расширение кладбища	Площадь ориентировочно – 12,94 га (уточняется документацией по планировке территории)	вблизи с. Янычи, зона кладбищ	Санитарно- защитная зона	Первая очередь

».


2. Карту планируемого размещения объектов местного значения изложить в редакции согласно приложению 1 к настоящим изменениям.

3. Карту границ населенных пунктов изложить в редакции согласно приложению 2 к настоящим изменениям.

4. Карту функциональных зон изложить в редакции согласно приложению 3 к настоящим изменениям.



Приложение 1
к изменениям, которые вносятся
в Генеральный план Пермского
муниципального округа Пермского
края на часть территории,
предусматривающей размещение
кладбищ на территории Пермского
муниципального округа Пермского
края, утвержденный приказом
Министерства от 10 декабря 2025 г.
№ 31-02-1-4-3591

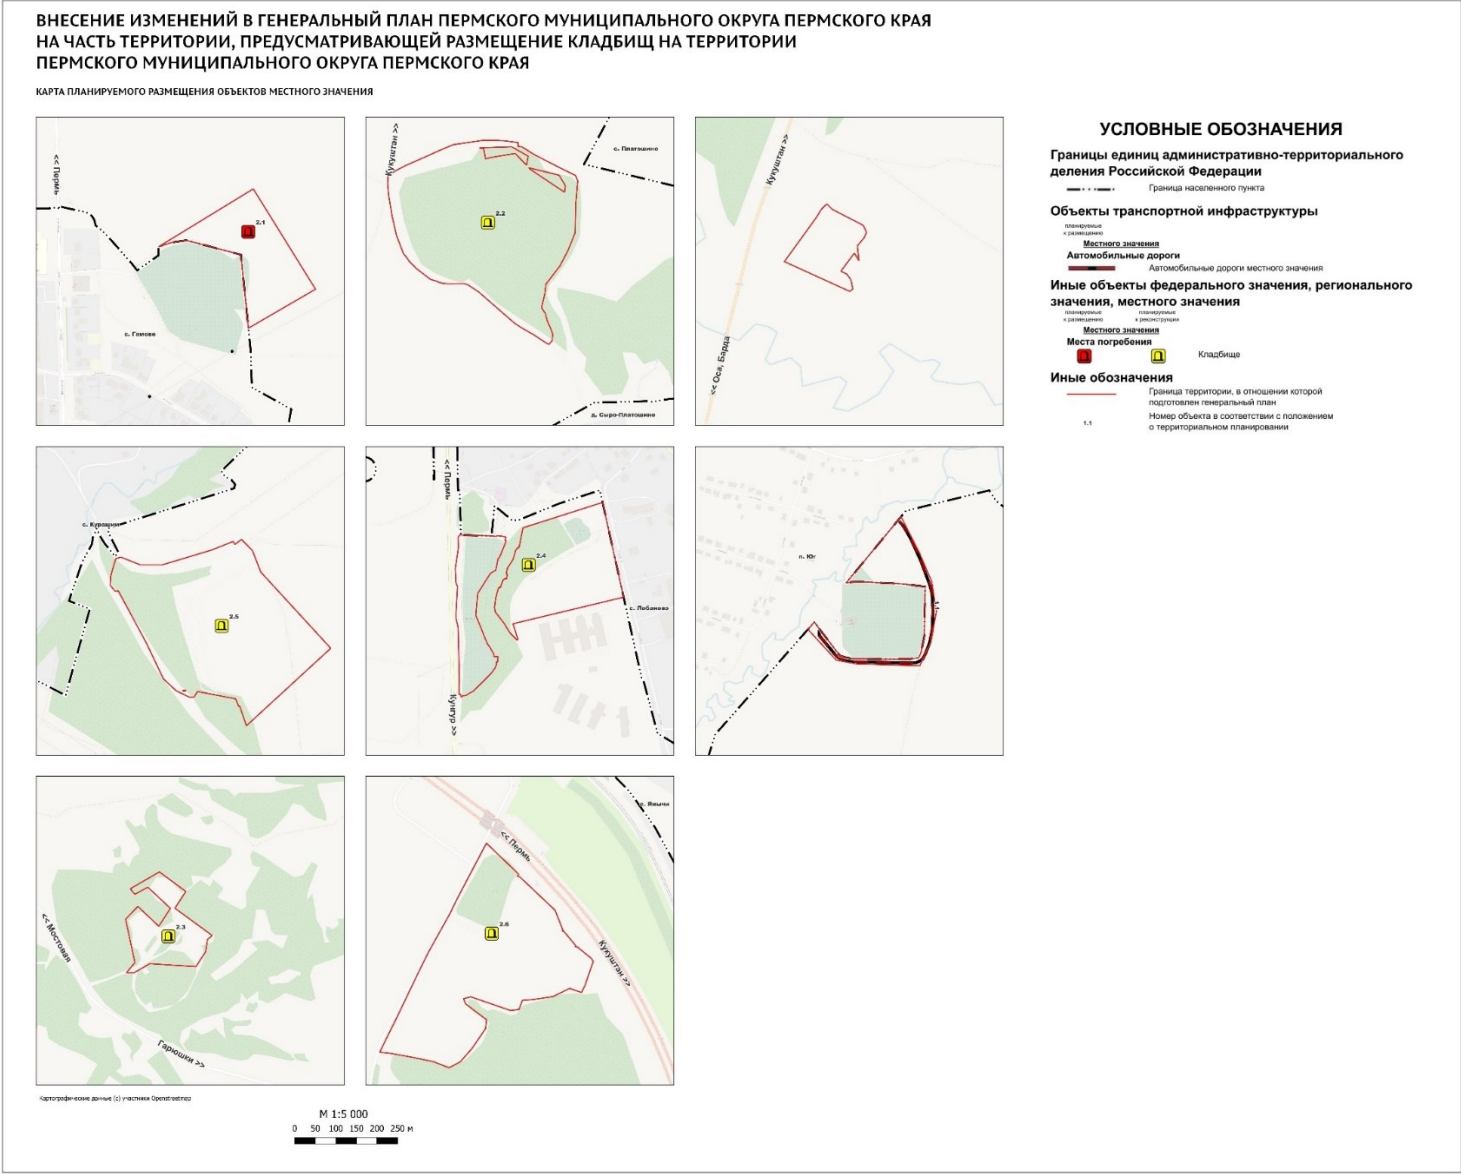

Приложение 2
к изменениям, которые вносятся
в Генеральный план Пермского
муниципального округа Пермского
края на часть территории,
предусматривающей размещение
кладбищ на территории Пермского
муниципального округа Пермского
края, утвержденный приказом
Министерства от 10 декабря 2025 г.
№ 31-02-1-4-3591

ВНЕСЕНИЕ ИЗМЕНЕНИЙ В ГЕНЕРАЛЬНЫЙ ПЛАН ПЕРМСКОГО МУНИЦИПАЛЬНОГО ОКРУГА ПЕРМСКОГО КРАЯ
НА ЧАСТЬ ТЕРРИТОРИИ, ПРЕДУСМАТРИВАЮЩЕЙ РАЗМЕЩЕНИЕ КЛАДБИЩ НА ТЕРРИТОРИИ
ПЕРМСКОГО МУНИЦИПАЛЬНОГО ОКРУГА ПЕРМСКОГО КРАЯ

КАРТА ГРАНИЦ НАСЕЛЕННЫХ ПУНКТОВ



УСЛОВНЫЕ ОБОЗНАЧЕНИЯ

Границы единиц административно-территориального
деления Российской Федерации

--- Граница населенного пункта

Иные обозначения

— Граница территории, в отношении которой
подготовлен генеральный план

Примечание:
Территории, в отношении которой подготовлен генеральный план,
расположены вне границ населенных пунктов

Географические данные: 1) участок Оренбургский

М 1:5 000
0 50 100 150 200 250 м



Приложение 3
к изменениям, которые вносятся
в Генеральный план Пермского
муниципального округа Пермского
края на часть территории,
предусматривающей размещение
кладбищ на территории Пермского
муниципального округа Пермского
края, утвержденный приказом
Министерства от 10 декабря 2025 г.
№ 31-02-1-4-3591

