


Обзорная схема границ публичного сервитута

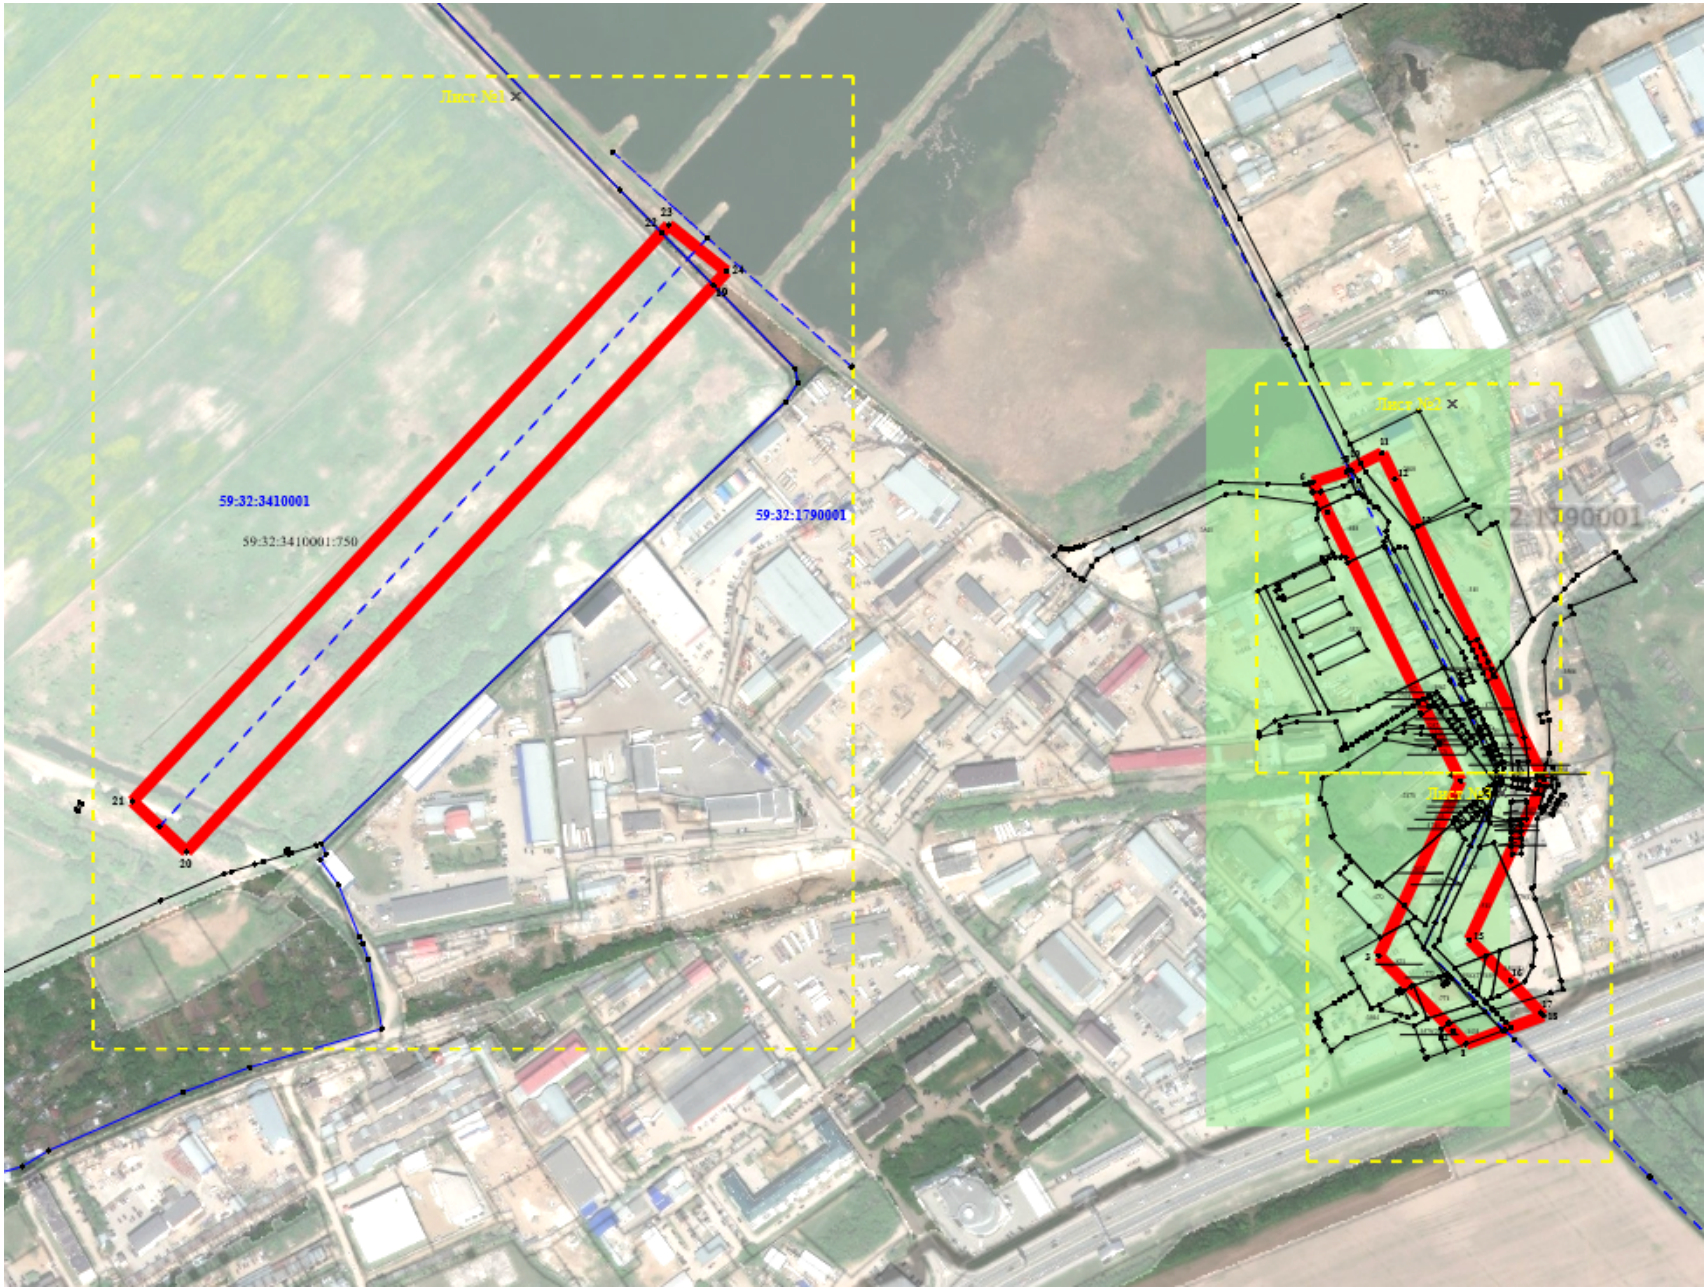

Масштаб 1:60818

Условные обозначения:


-  Область выносного листа.
- Лист №1 Номер выносного листа.



Масштаб 1:2500

Условные обозначения:


-  Граница публичного сервитута
-  Сооружение шлампровода
- 59:32:1790001** Обозначение кадастрового квартала
- :750** Кадастровый номер земельного участка

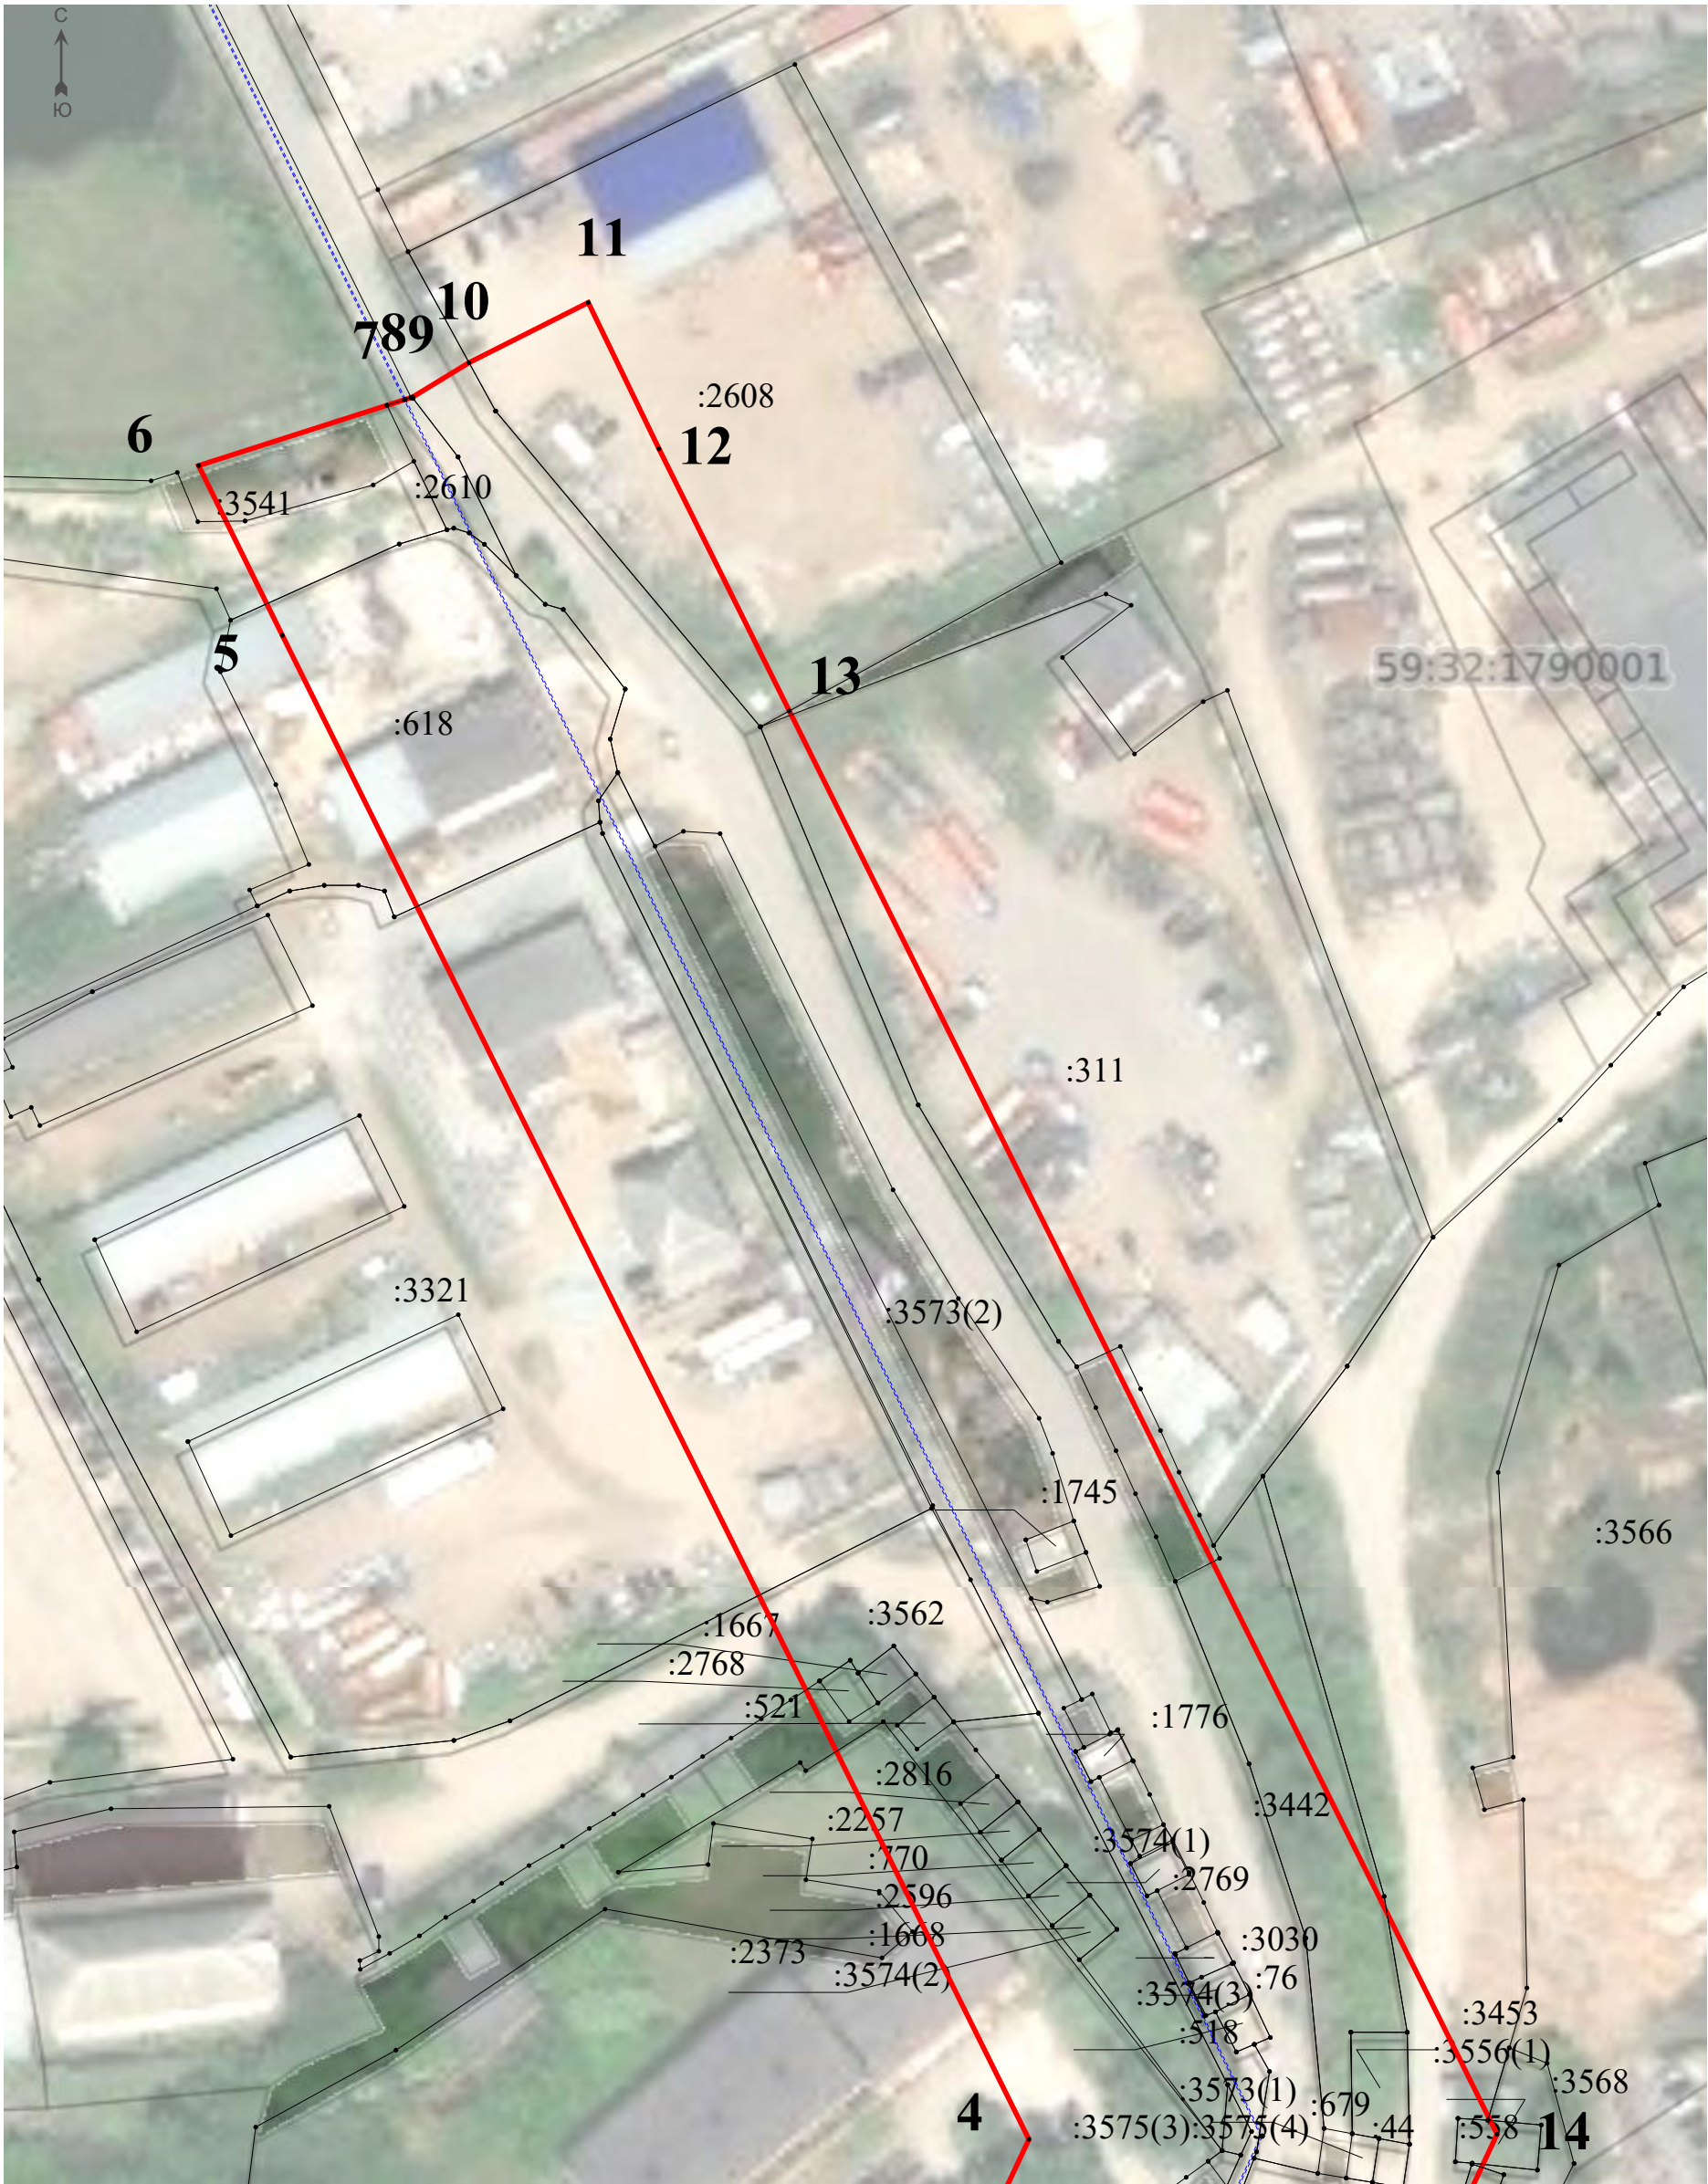

Масштаб 1:1000


Условные обозначения:

- Граница публичного сервитута
- - - Сооружение шлампровода
- 59:32:1790001 Обозначение кадастрового квартала
- :750 Кадастровый номер земельного участка

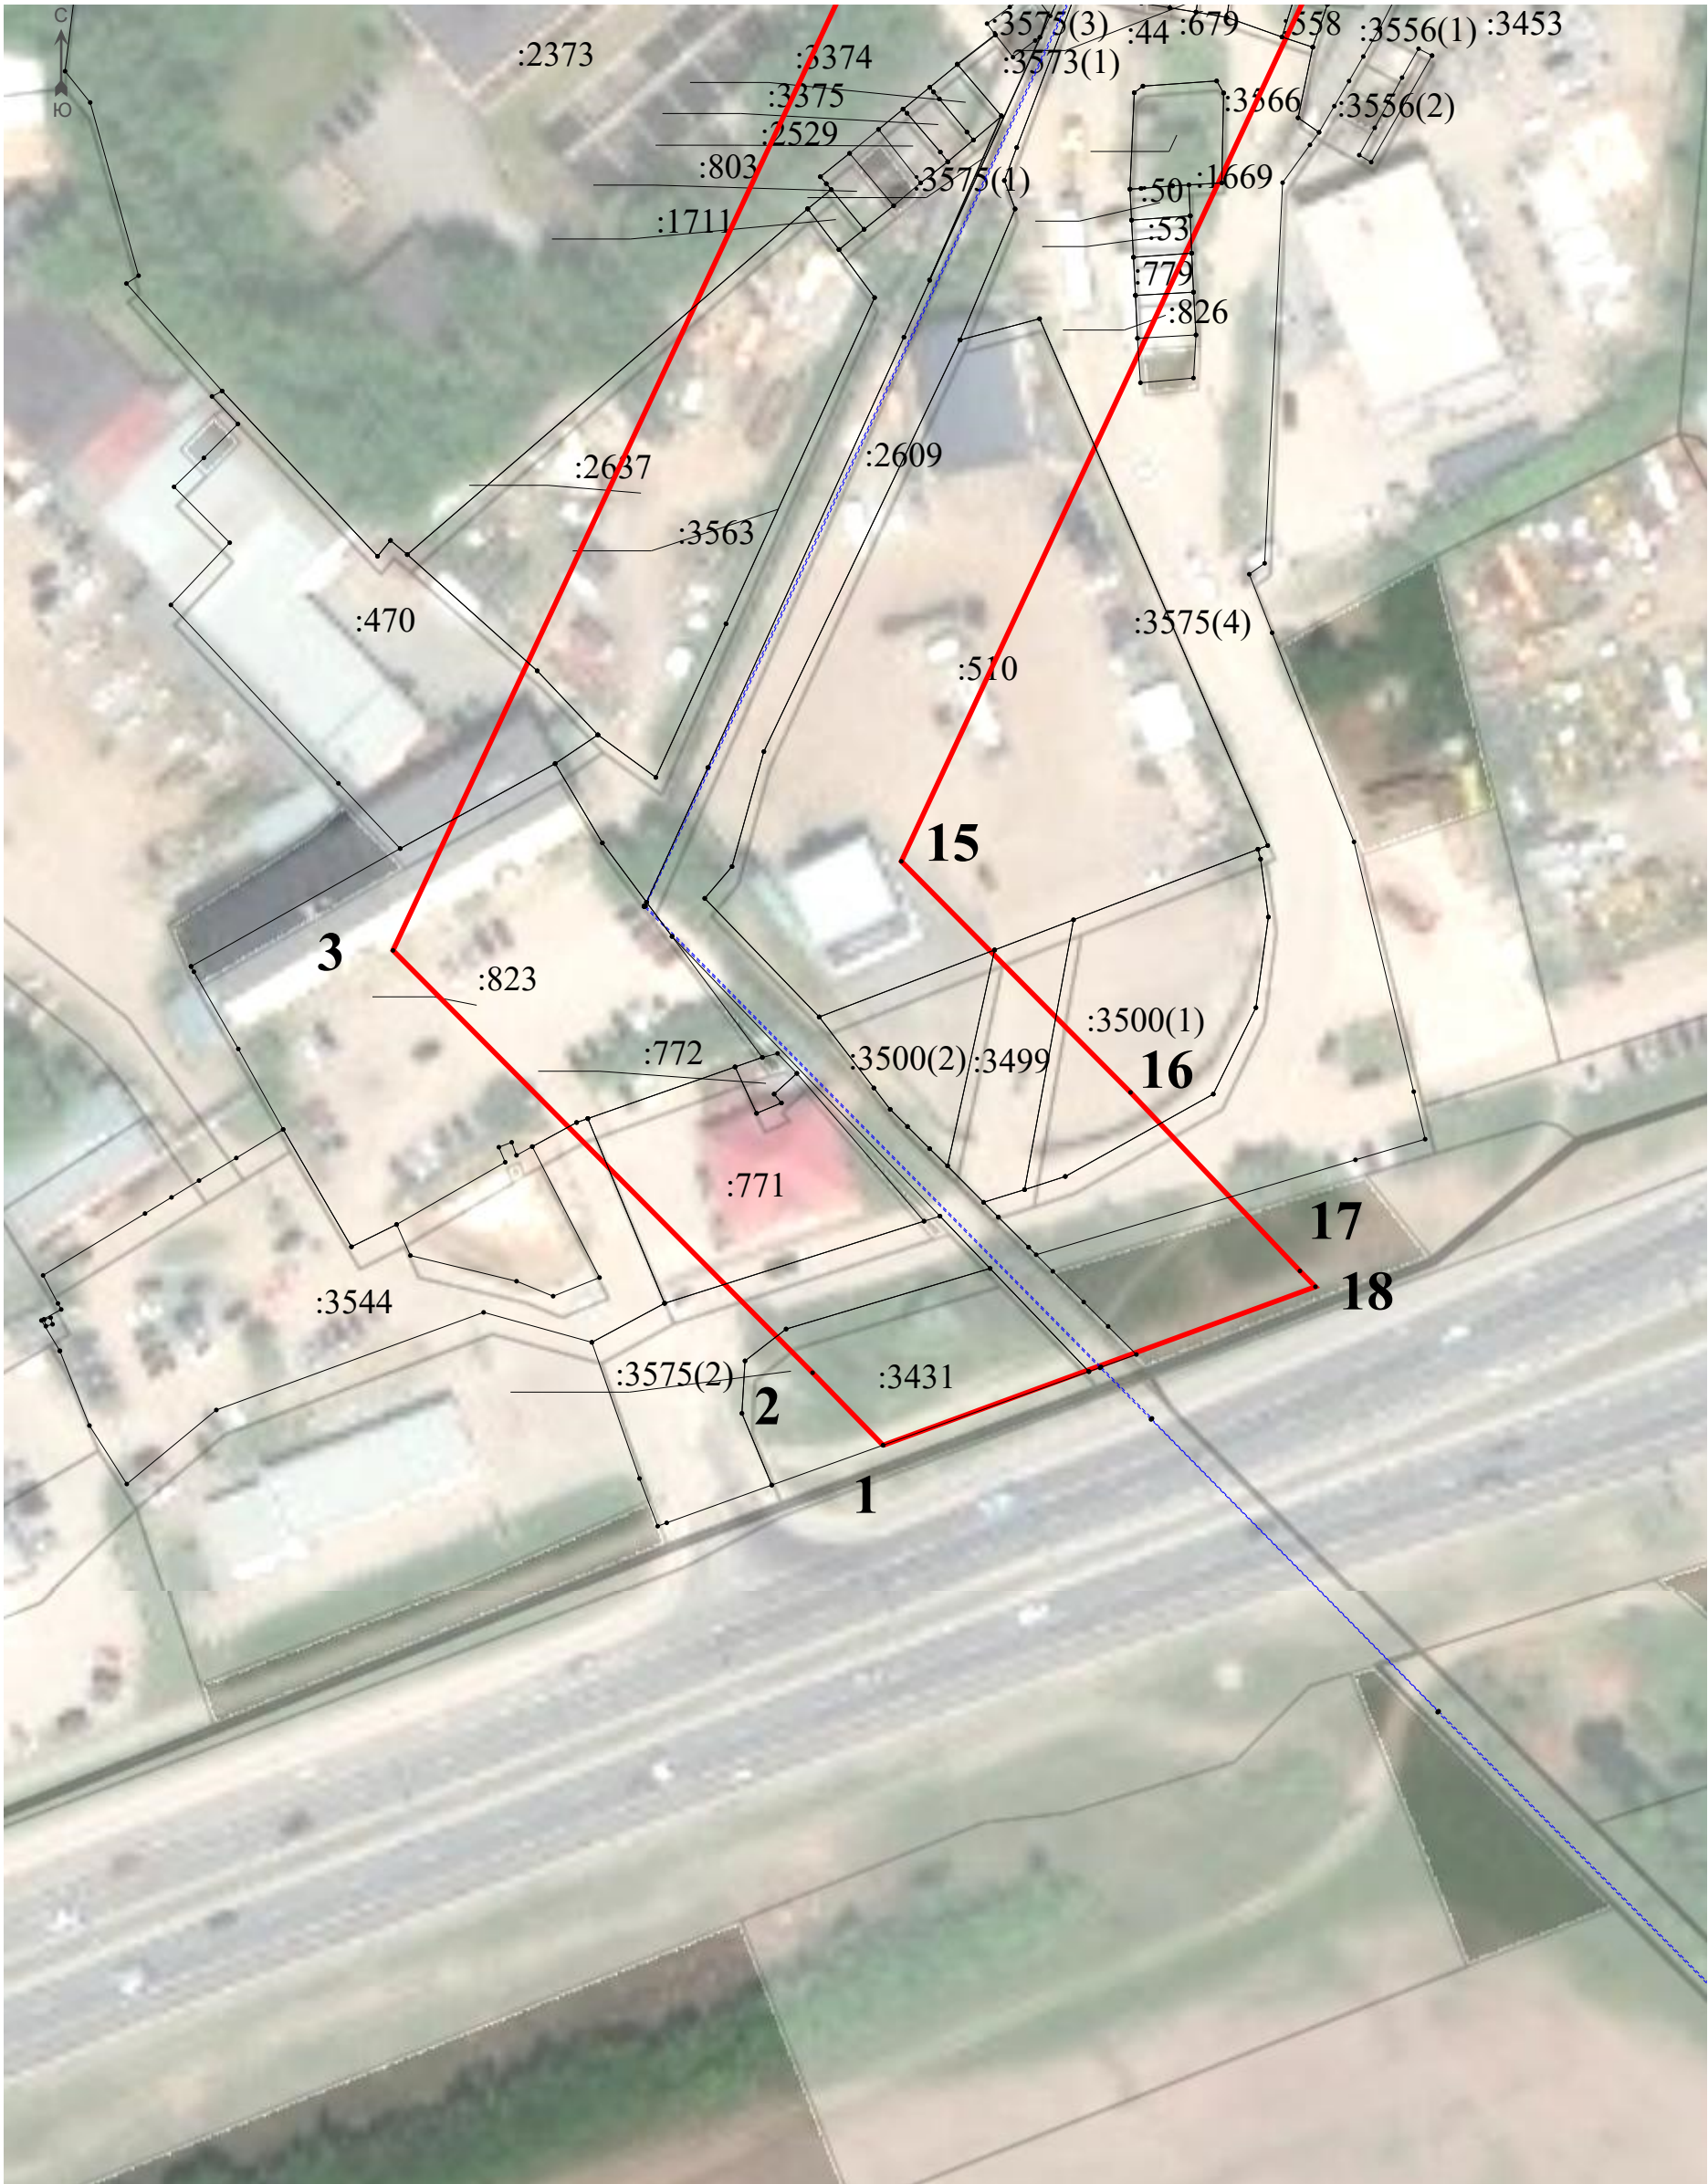

Масштаб 1:1000

Условные обозначения:

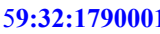-  Граница публичного сервитута
-  Сооружение шлампровода
-  59:32:1790001 Обозначение кадастрового квартала
-  :750 Кадастровый номер земельного участка