

Общество с ограниченной ответственностью "КБ Гудзон"

Заказчик: Быков Арсений Андреевич

**ПАСПОРТ ВНЕШНЕГО ОБЛИКА (КОЛЕРНЫЙ ПАСПОРТ)
ОБЪЕКТА КАПИТАЛЬНОГО СТРОИТЕЛЬСТВА**
(за исключением объектов, строительство которых не завершено)
(далее - колерный паспорт)

АДРЕС ОБЪЕКТА: Пермский край, м.р-н Пермский, д. Мостовая

30-05-2025-КП.2

СОГЛАСОВАНО	
Начальник Управления архитектуры и градостроительства, главный архитектор администрации Пермского муниципального округа Пермского края	
дата	18 СЕН 2026
подпись	 А.Е. Хамалова

Пермский муниципальный округ, 2026 г.




Ведомость чертежей, отображающих архитектурные решения		
ЛИСТ	НАИМЕНОВАНИЕ	ПРИМЕЧАНИЕ
1	Общие данные (начало)	
2	Общие данные (окончание)	
3	Главный фасад. Дворовой фасад	
4	Боковой фасад	
5	Размещение средств размещения информации, рекламных конструкций	
6	Размещение средств размещения информации, рекламных конструкций	
7	Архитектурно-художественная подсветка	
8	Архитектурно-художественная подсветка	
9	Эталоны колеров	

Ведомость отделки фасада

ПОЗ.	ЭЛЕМЕНТ ФАСАДА	ЭТАЛОН ЦВЕТА	ОБОЗНАЧ.	ВИД ОТДЕЛКИ	ПРИМ.
1	Кровля		RAL 7037	Металлические фальцевые листы	
2	Основное поле стен (тип 1)		RAL 1011	Композитные алюминиевые панели	
3	Основное поле стен (тип 2)		RAL 7037	Металлические фальцевые листы	
4	Оконные переплеты		RAL 7037	Металлпластик, ламинация в заводских условиях	
5	Остекление оконное дверное		—	Стекло прозрачное	
6	Цоколь		RAL 7037	Бетон	
7	Дверные блоки		RAL 7037	Покраска в заводских условиях	
8	Дверные блоки витражные		RAL 1004	Покраска в заводских условиях	
9	Витражи		RAL 1004	Покраска в заводских условиях	
10	Козырек		RAL 7037	Покраска в заводских условиях	


						30-05-2025-КП.2			
						Колерный паспорт объекта капитального строительства туристического комплекса по адресу: Пермский край, м. р-н Пермский, д. Мостовая			
Изм.	Кол.уч.	Лист	№Док.	Подп.	Дата	Стадия	Лист	Листов	
Разраб.		Макарова			06.26	Административное здание	П	1	8
						Общие данные (начало)	ООО "КБ Гудзон"		
Н. контроль		Борисова			06.26				

Ситуационный план

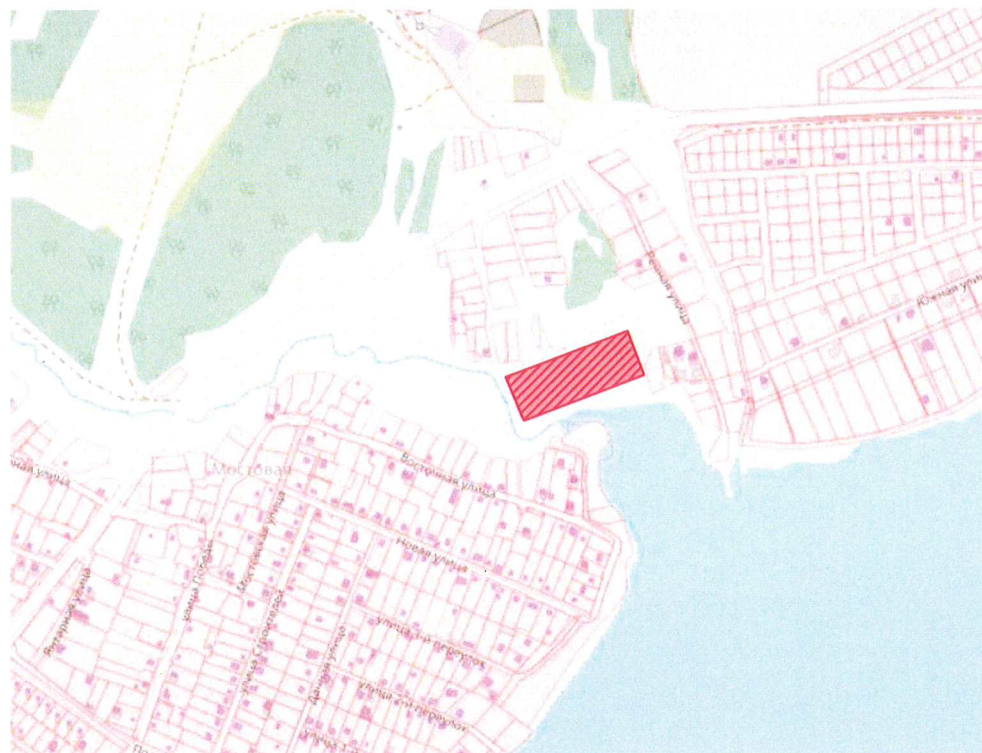


Ведомость ссылочных и прилагаемых документов

ОБОЗНАЧЕНИЕ	НАИМЕНОВАНИЕ	ПРИМЕЧАНИЕ
	<u>Ссылочные документы</u>	
Решение Думы Пермского муниципального округа Пермского края от 23 марта 2023 г. № 134	Об утверждении Правил благоустройства Пермского муниципального округа Пермского края	
	Прилагаемых документов - нет	

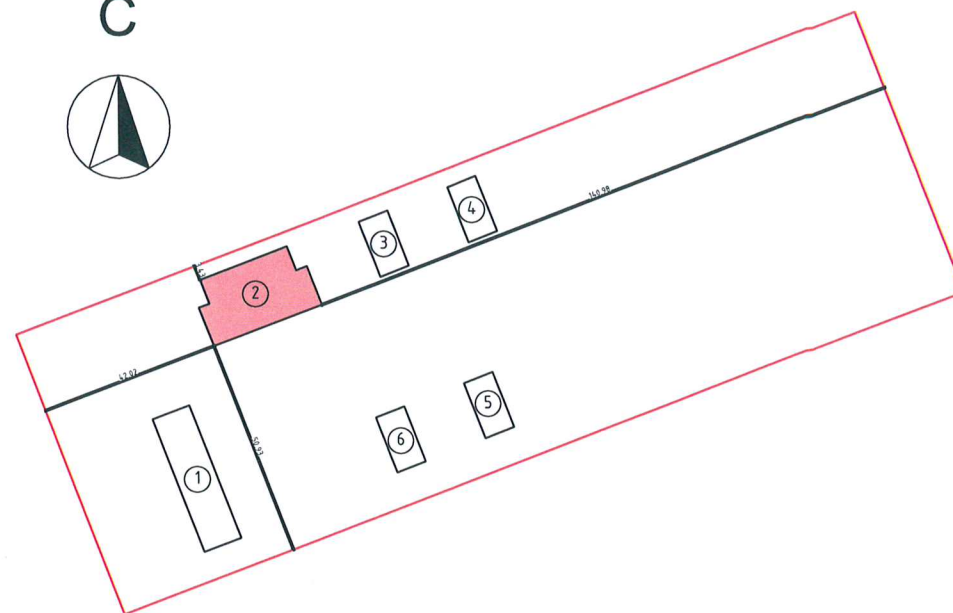


Условные обозначения

- Земельный участок с кадастровым номером 59:32:3630002:2398
- Граница участка
- ② Административное здание

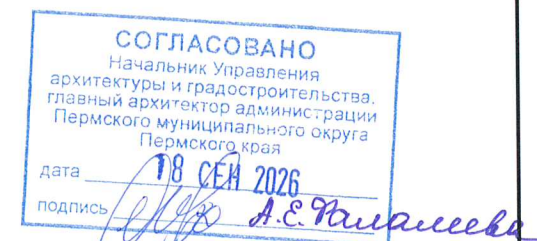


						30-05-2025-КП.2		
						Колерный паспорт объекта капитального строительства туристического комплекса по адресу: Пермский край, м. р-н Пермский, д. Мостовая		
Изм.	Кол.уч.	Лист	№Док.	Подп.	Дата			
Разраб.	Макарова				06.26	Административное здание	Стадия П	Лист 2
Н. контроль	Борисова				06.26	Общие данные (окончание)	ООО "КБ Гудзон"	

Главный фасад

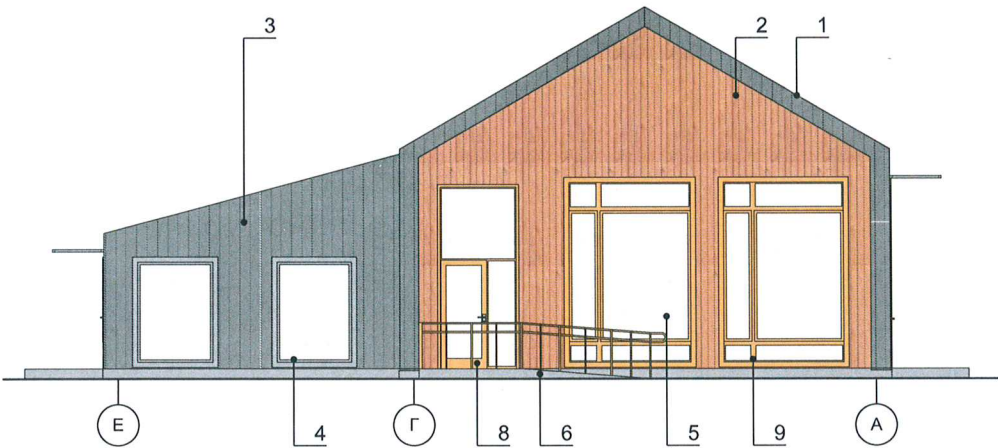

Дворовой фасад


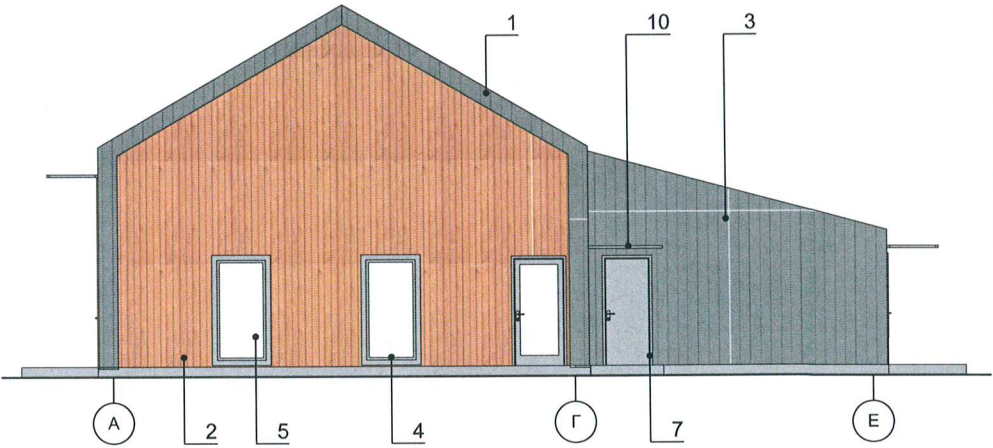


Условные обозначения

- 4 Выноска и номер позиции согласно Ведомости отделки фасадов
- 1 Условные координатные оси

СОГЛАСОВАНО
Начальник Управления
архитектуры и градостроительства,
главный архитектор администрации
Пермского муниципального округа
Пермского края
дата 18 СЕН 2026
подпись А.Е. Рачанцева

						30-05-2025-КП.2			
						Колерный паспорт объекта капитального строительства туристического комплекса по адресу: Пермский край, м. р-н Пермский, д. Мостовая			
Изм.	Кол.уч.	Лист	№Док	Подп.	Дата	Административное здание	Стадия	Лист	Листов
Разраб.		Макарова			06.26		п	3	
Н. контроль						Главный фасад. Дворовой фасад	ООО "КБ Гудзон"		
		Борисова			06.26				

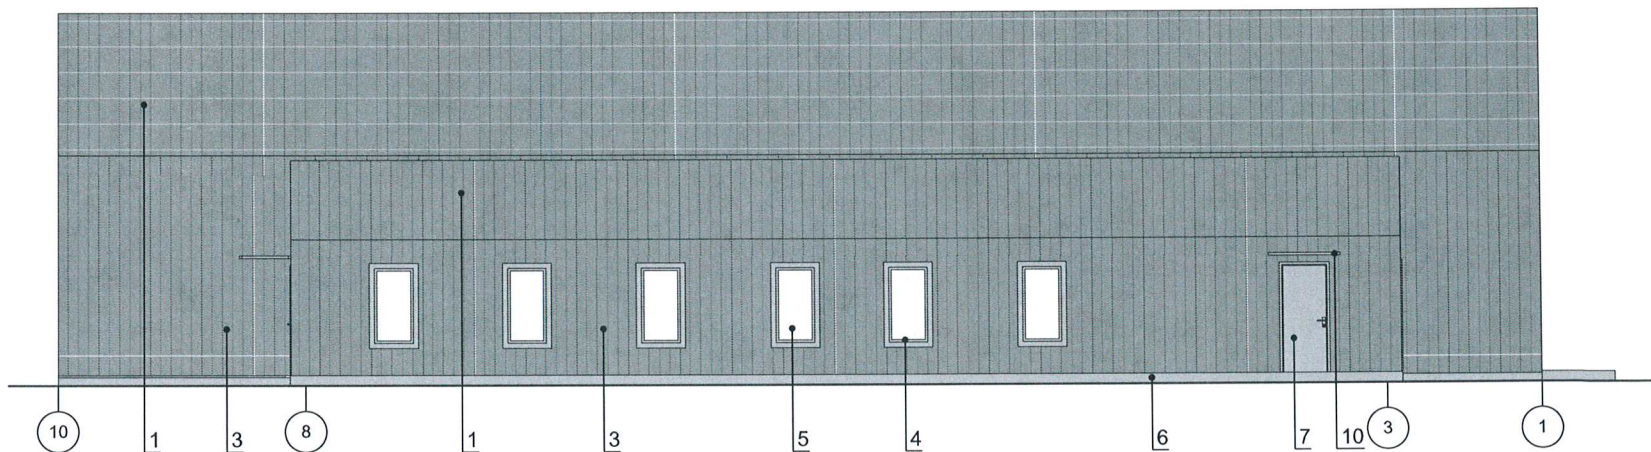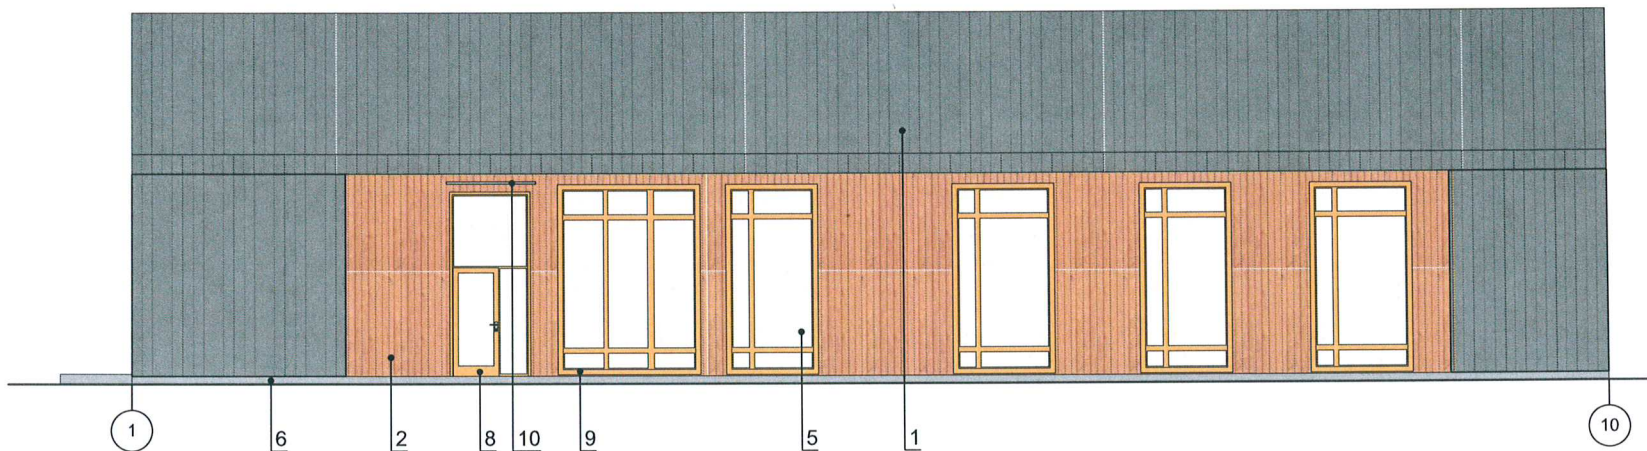


Условные обозначения

4 Выноска и номер позиции согласно Ведомости отделки фасадов

1 Условные координатные оси

СОГЛАСОВАНО
Начальник Управления
архитектуры и градостроительства,
главный архитектор администрации
Пермского муниципального округа
Пермского края
18 СЕН 2026
дата
подпись А.Е. Пашаева

						30-05-2025-КП.2		
						Колерный паспорт объекта капитального строительства туристического комплекса по адресу: Пермский край, м. р-н Пермский, д. Мостовая		
Изм./Копия	Лист	№Док.	Подп.	Дата	Административное здание	Стадия	Лист	Листов
Разраб.	Макарова			06.26		П	4	
Н. контроль	Борисова			06.26	Боковой фасад	ООО "КБ Гудзон"		

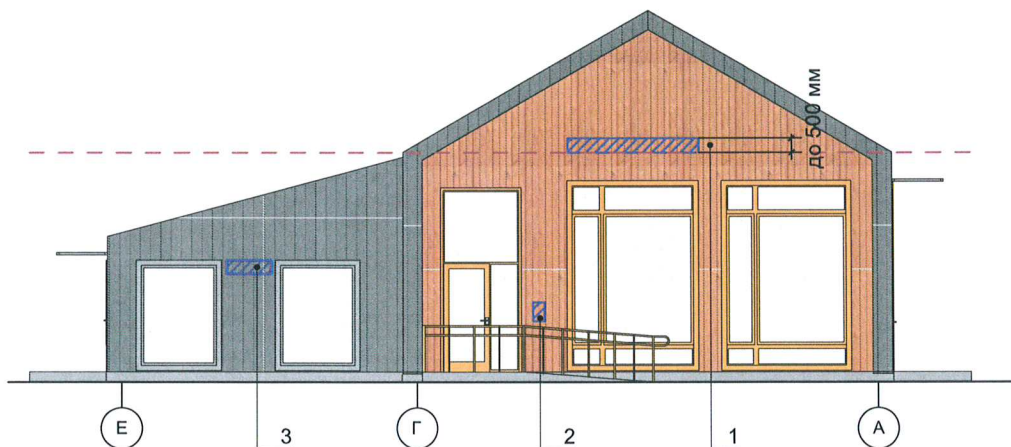

Условные обозначения


- Единая горизонтальная ось средств размещения информации, рекламных конструкций
-  Места допустимого размещения средств размещения информации, рекламных конструкций
-  1 Выноска и номер позиции согласно ведомости средств размещения информации, рекламных конструкций

Ведомость средств размещения информации, рекламных конструкций

ПОЗИЦИЯ	НАЗВАНИЕ, ТИП ОБЪЕКТОВ ГОРОДСКОЙ ИНФОРМАЦИИ	ЭТАЛОН ЦВЕТА	НАЛИЧИЕ, ТИП ПОДСВЕТКИ
1	Объемные буквы и/или логотипы без подложки на металлических направляющих в цвет фасада на стене здания оргстекло, металл, пластик	Фирменные цвета	Внутренняя или контурная подсветка
2	Информационная табличка (режимник) одиночная, размерами не более 500x700мм или модульная	Фирменные цвета	При необходимости
3	Указатель с наименованием улицы и номера дома (оргстекло, металл, пластик)	Синий (R-(0), G-(20), B-(120)), белый	При необходимости

СОГЛАСОВАНО
Начальник Управления
архитектуры и градостроительства,
главный архитектор администрации
Пермского муниципального округа
Пермского края
дата 18 СЕН 2025
подпись А.Е. Рамачева

						30-05-2025-КП.2			
						Колерный паспорт объекта капитального строительства туристического комплекса по адресу: Пермский край, м. р-н Пермский, д. Мостовая			
Изм.	Кол.уч.	Лист	№Док.	Подп.	Дата	Административное здание	Стадия	Лист	Листов
Разраб.	Макарова				06.26		П	5	
						Размещение средств размещения информации, рекламных конструкций	ООО "КБ Гудзон"		
Н. контроль	Борисова				06.26				

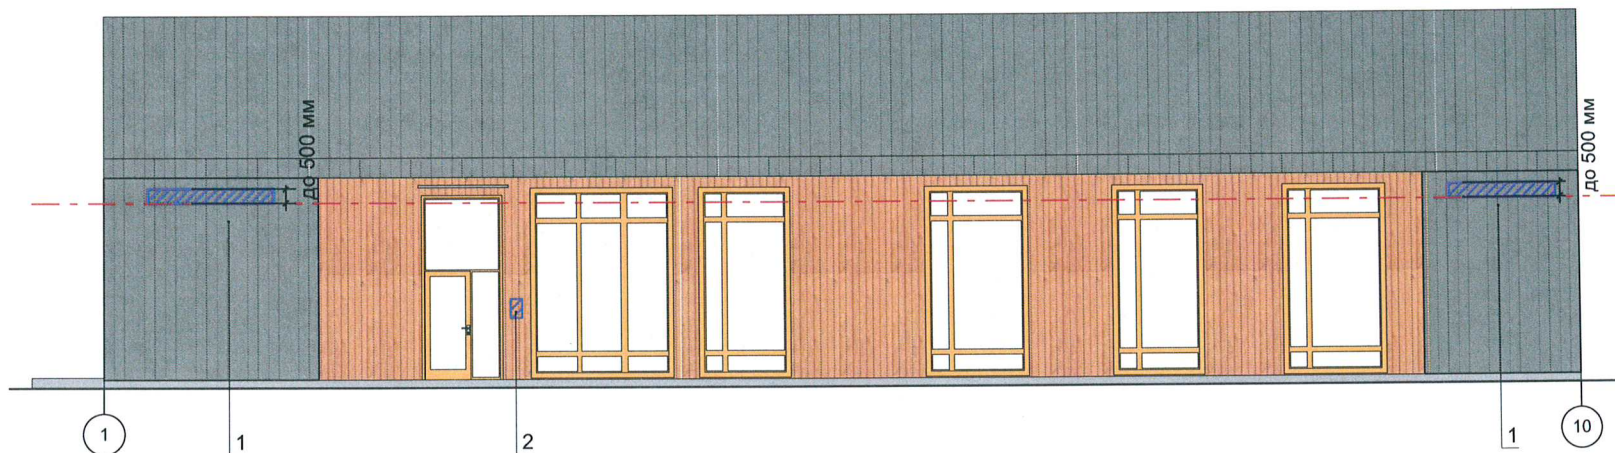

Условные обозначения

- Единая горизонтальная ось средств размещения информации, рекламных конструкций
-  Места допустимого размещения средств размещения информации, рекламных конструкций
-  Выноска и номер позиции согласно ведомости средств размещения информации, рекламных конструкций

Ведомость средств размещения информации, рекламных конструкций

ПОЗИЦИЯ	НАЗВАНИЕ, ТИП ОБЪЕКТОВ ГОРОДСКОЙ ИНФОРМАЦИИ	ЭТАЛОН ЦВЕТА	НАЛИЧИЕ, ТИП ПОДСВЕТКИ
1	Объемные буквы и/или логотипы без подложки на металлических направляющих в цвет фасада на стене здания оргстекло, металл, пластик	Фирменные цвета	Внутренняя или контурная подсветка
2	Информационная табличка (режимник) одиночная, размерами не более 500x700мм или модульная	Фирменные цвета	При необходимости
3	Указатель с наименованием улицы и номера дома (оргстекло, металл, пластик)	Синий (R-(0), G-(20), B-(120)), белый	При необходимости

СОГЛАСОВАНО
Начальник Управления
архитектуры и градостроительства,
главный архитектор администрации
Пермского муниципального округа
Пермского края
дата 18 СЕН 2026
подпись А.Е. Рамалеева
30-05-2025-КП.2

Изм.	Кол.уч.	Лист	№Дж.	Подп.	Дата	Колерный паспорт объекта капитального строительства туристического комплекса по адресу: Пермский край, м. р-н Пермский, д. Мостовая		
Разраб.	Макарова				06.26			
Административное здание						Стадия	Лист	Листов
						П	6	
Размещение средств размещения информации, рекламных конструкций						ООО "КБ Гудзон"		
Н. контроль	Борисова				06.26			



На рассматриваемом Объекте предлагается в архитектурно-художественной подсветке применить вид "Локальная подсветка". Цветовая температура не более 3500 Кельвинов.

СОГЛАСОВАНО
Начальник Управления
архитектуры и градостроительства,
главный архитектор администрации
Пермского муниципального округа
Пермского края
дата 18 СЕН. 2026
подпись *А.Е. Пичаева*


						30-05-2025-КП.2			
						Колерный паспорт объекта капитального строительства туристического комплекса по адресу: Пермский край, м. р-н Пермский, д. Мостовая			
Изм.	Кол.уч.	Лист	№Док.	Подп.	Дата	Административное здание	Стадия	Лист	Листов
Разраб.		Макарова		<i>М.П.</i>	06.26		п	7	
Н. контроль		Борисова		<i>Б.П.</i>	06.26	Архитектурно-художественная подсветка	ООО "КБ Гудзон"		





На рассматриваемом Объекте предлагается в архитектурно-художественной подсветке применить вид "Локальная подсветка". Цветовая температура не более 3500 Кельвинов.

СОГЛАСОВАНО
Начальник Управления
архитектуры и градостроительства,
главный архитектор администрации
Пермского муниципального округа
Пермского края
дата 18 СЕН 2026
подпись А.Е. Рачалица

						30-05-2025-КП.2			
						Колерный паспорт объекта капитального строительства туристического комплекса по адресу: Пермский край, м. р-н Пермский, д. Мостовая			
Изм.	Кол.уч.	Лист	№Док.	Подп.	Дата	Административное здание	Стадия	Лист	Листов
Разраб.		Макарова			06.26		п	8	
							Архитектурно-художественная подсветка	ООО "КБ Гудзон"	
Н. контроль		Борисова			06.26				

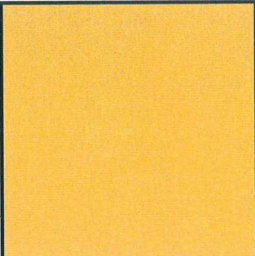номер позиции ведомости отделки фасадов	RAL 1004	C:	5	
		M:	30	
		Y:	100	
		K:	0	
		R:	226	
		G:	176	
8, 9		B:	7	

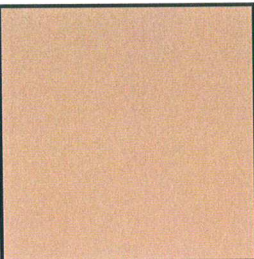номер позиции ведомости отделки фасадов	RAL 1011	C:	30	
		M:	40	
		Y:	70	
		K:	0	
		R:	175	
		G:	138	
2		B:	84	

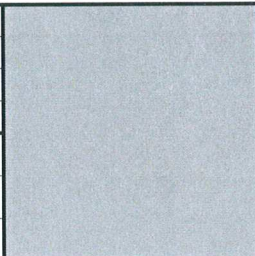номер позиции ведомости отделки фасадов	RAL 7037	C:	30	
		M:	20	
		Y:	20	
		K:	40	
		R:	124	
		G:	127	
1, 3, 4, 6, 7, 10		B:	126	



Цвета в стандарте RAL и цветовой палитре CMYK, RGB приведены с сайта <https://colorscheme.ru> каталог цветов RAL CLASSIC, RAL DESIGN.

						30-05-2025-КП.2			
						Колерный паспорт объекта капитального строительства туристического комплекса по адресу: Пермский край, м. р-н Пермский, д. Мостовая			
Изм.	Кол.уч.	Лист	№Док	Подп.	Дата	Административное здание	Стадия	Лист	Листов
Разраб.		Макарова			06.26		П	9	
						Эталоны колеров	ООО "КБ Гудзон"		
Н. контроль		Борисова			06.26				