

ИП Бражкин Евгений Васильевич

Заказчик:

**ПАСПОРТ ВНЕШНЕГО ОБЛИКА (КОЛЕРНЫЙ ПАСПОРТ) ОБЪЕКТА
КАПИТАЛЬНОГО СТРОИТЕЛЬСТВА
(за исключением объектов, строительство которых не завершено)
(далее-колерный паспорт)**

АДРЕС ОБЪЕКТА: Пермский край, м/о Пермский, д.Скобелевка, ул. Хохловская, д.15


Шифр: 14/26-АР

СОГЛАСОВАНО	
Начальник Управления архитектуры и градостроительства, главный архитектор администрации Пермского муниципального округа Пермского края	
дата	25 СЕН 2026
подпись	<i>А.Е. Панафеева</i>


Ведомость ссылочных и прилагаемых документов

Обозначение	Наименование	Примечание
	Ссылочные документы	
Решение Думы Пермского муниципального округа Пермского края от 23 марта 2023г. №134	"Об утверждении правил благоустройства Пермского муниципального округа Пермского края"	ред. от 29.05.2025г.

План координатных осей

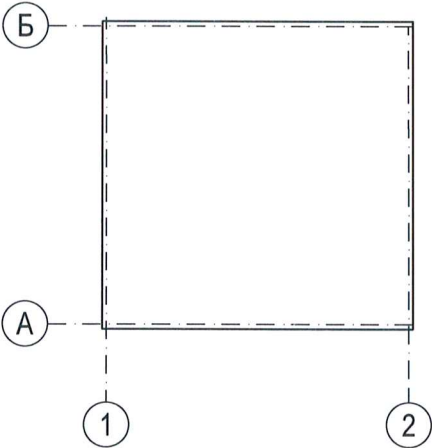

Ситуационный план

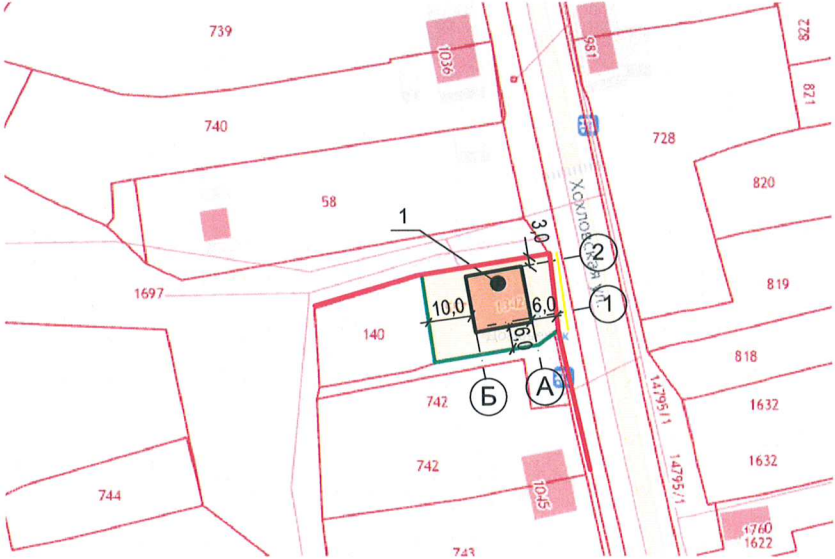

Условные обозначения

- Красные линии
- Границы земельного участка с кад.номером 59:32:2260001:567
- Здание магазина по адресу: Пермский край, м/о Пермский, д.Скобелевка, ул. Хохловская, д.15
- Расстояние от Объекта до границ земельного участка
- Фасады с местами размещения средств размещения информации, рекламных конструкций

СОГЛАСОВАНО
Начальник Управления архитектуры и градостроительства, главный архитектор администрации Пермского муниципального округа Пермского края
дата 25 СЕН 2026
подпись И.Е.Павлова

						14/26-AP			
						Колерный паспорт по адресу: Пермский край, м/о Пермский, д.Скобелевка, ул. Хохловская, д.15			
Изм.	Кол. уч.	Лист	№ док.	Подп.	Дата	Здание магазина	Стадия	Лист	Листов
Разработал		Бражкин			06.26		П	2	
ГИП		Бражкин			06.26	Общие данные (продолжение)	ИП Бражкин Е.В.		

Главный фасад




Боковой фасад



Боковой фасад



Дворовой фасад

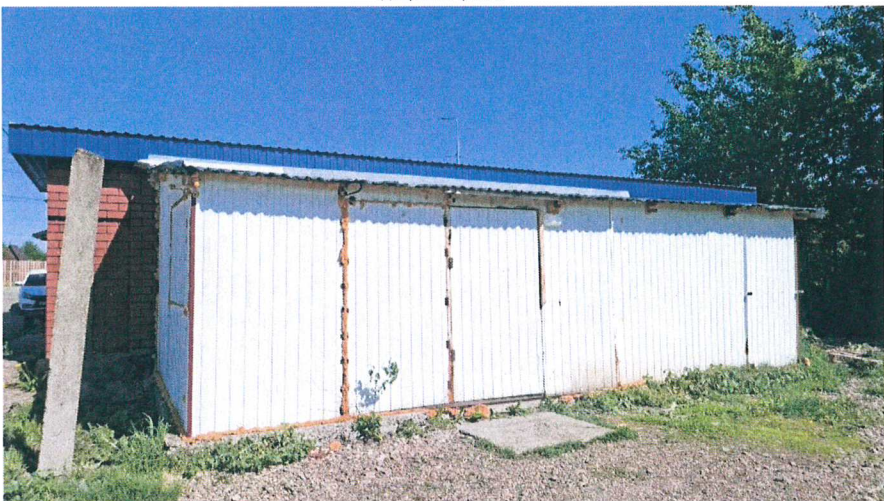

СОГЛАСОВАНО:

Взамен инв. N

Подпись и дата


Инв. N подл.

СОГЛАСОВАНО
Начальник Управления
архитектуры и градостроительства,
главный архитектор администрации
Пермского муниципального округа
Пермского края
25 СЕН 2026
дата
подпись
А.Е. Рашкин


Фотофиксация выполнена 10.06.2026г.

						14/26-AP			
						Колерный паспорт по адресу: Пермский край, м/о Пермский, д.Скобелевка, ул. Хохловская, д.15			
Изм.	Кол. уч.	Лист	№ док.	Подп.	Дата	Здание магазина	Стадия	Лист	Листов
Разработан тип		Бражкин			06.26		П	3	
		Бражкин			06.26	Существующее состояние фасадов (фотофиксация)	ИП Бражкин Е.В.		


Главный фасад (в осях 1-2);

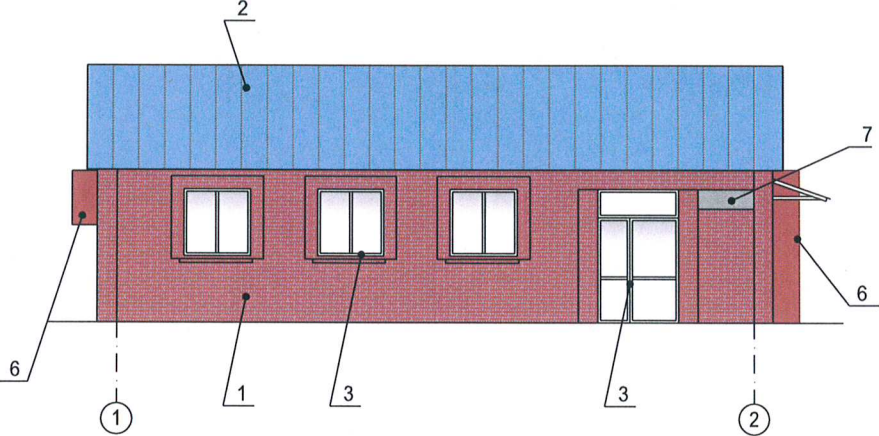


Боковой фасад (в осях А-Б);

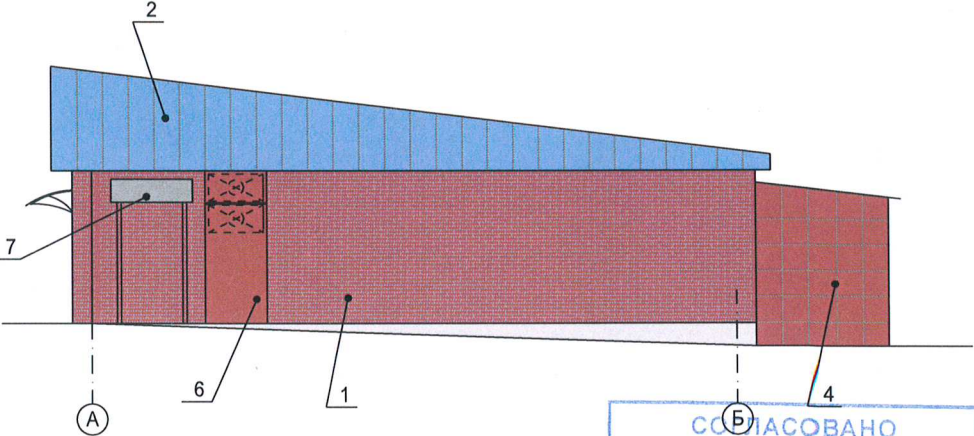

Боковой фасад (в осях Б-А);

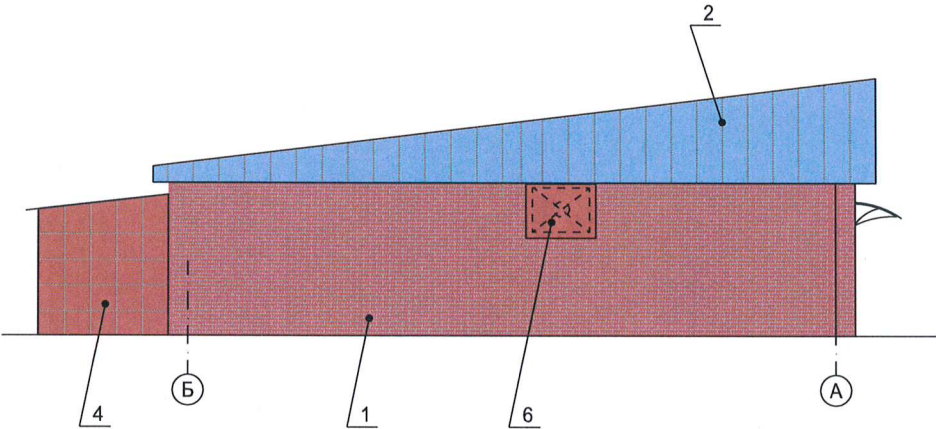

Дворовой фасад (в осях 2-1);

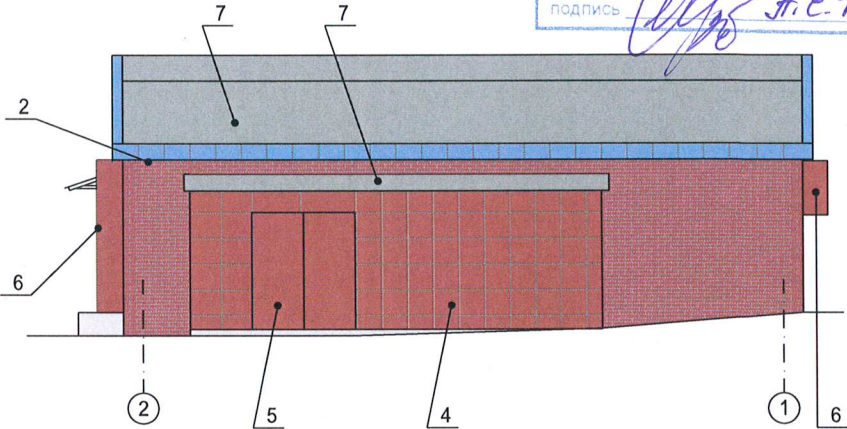

СОГЛАСОВАНО
Начальник Управления
архитектуры и градостроительства,
главный архитектор администрации
Пермского муниципального округа
25 СЕН 2026
дата
подпись *А.Е.Таммалева*


Условные обозначения:

- 1 Выноска и номер позиции согласно ведомости отделки фасадов на листе 1
1 Координатная ось

						14/26-АР		
						Колерный паспорт по адресу: Пермский край, м/о Пермский, д.Скобелевка, ул. Хохловская, д.15		
Изм.	Кол. уч.	Лист	№ док.	Подп.	Дата	Здание магазина	Стадия	Лист
Разработал	Бражкин			<i>Б.Б.</i>	06.26		П	4
ГИП	Бражкин			<i>Б.Б.</i>	06.26	Главный фасад (в осях 1-2); Боковой фасад (в осях Б-А); Боковой фасад (в осях А-Б); Дворовой фасад (в осях 2-1);	ИП Бражкин Е.В.	

СОГЛАСОВАНО:				
Имя, N подл.	Подпись и дата	Взамен инв. N		

Главный фасад (в осях 1-2);

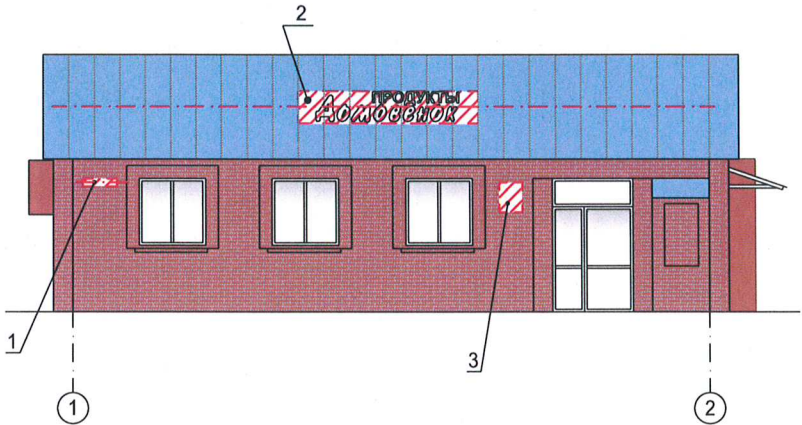

СОГЛАСОВАНО
Начальник Управления
архитектуры и градостроительства,
главный архитектор администрации
Пермского муниципального округа
Пермского края
дата 25 СЕН 2026
подпись *А.Е. Раманенко*

Эскиз вывески без подложки,
размещенные на металлических направляющих на козырьке (поз.2)





Условные обозначения:


- 1/ Выноска и номер позиции согласно ведомости средств размещения информации, рекламных конструкций
-  Место допустимого размещения средств размещения информации, рекламных конструкций
-  Единная горизонтальная ось средств размещения информации


Ведомость срвдств размещения информации, рекламных конструкций

№	Тип объекта, материал, способы крепления	цвет (с указанием RAL)	наличие подсветки								
1	Указатель с наименованием улицы и номером дома (здания) (пункт 11.4.2 решения Пермской городской Думы от 15.12.2020 №277) Металл, пластик.	Синий R-(0) G-(20) B-(120), белый	Возможна внутренняя подсветка								
2	Объемные буквы и/или логотипы без подложки, размещенные на металлических направляющих на козырьке. Оргстекло, металл, пластик	Объемные буквы и/или логотипы без подложки: -Боковые поверхности объемных знаков: Сигнальный белый (RAL 9003) -Лицевая поверхность: объемных знаков и логотипов Сигнальный белый (RAL 9003)	Внутренняя или контурная подсветка								
3	Информационная табличка входной группы в виде несплошной выкладки буквенных, цифровых символов (знаков) из декоративной пленки, на прозрачном основании (стекло, пластик)	-буквенные, цифровые символы (знаки) из декоративной пленки : RAL 9004 (сигнальный черный),	Возможна внутренняя подсветка								
14/26-AP											
Колерный паспорт по адресу: Пермский край, м/о Пермский, д.Скобелевка, ул. Хохловская, д.15											
Изм.	Кол. уч.	Лист	№ док.	Подп.	Дата	Здание магазина			Стадия	Лист	Листов
Разработал	Бражкин				06.26				П	5	
ГИП	Бражкин				06.26	Размещение средств размещения информации, рекламных конструкций			ИП Бражкин Е.В.		

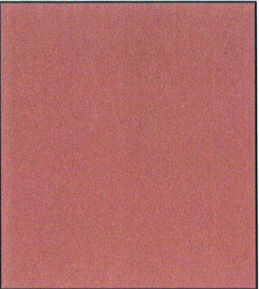позиция ведомости отделки фасадов	координаты цвета RAL 8004	C	40	
		M	80	
		Y	80	
		K	10	
		R	143	
		G	78	
1,4,5,6		B	53	

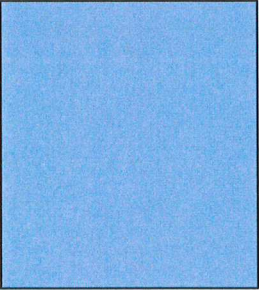позиция ведомости отделки фасадов	координаты цвета RAL 5024	C	70	
		M	20	
		Y	10	
		K	20	
		R	106	
		G	147	
2		B	176	

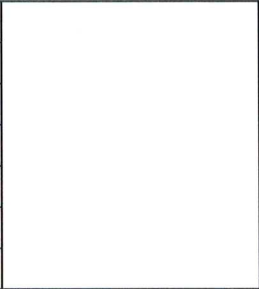позиция ведомости отделки фасадов	координаты цвета RAL 9003	C	0	
		M	0	
		Y	0	
		K	0	
		R	244	
		G	248	
3		B	244	

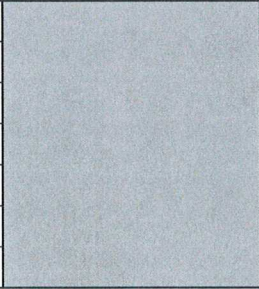позиция ведомости отделки фасадов	координаты цвета RAL 7024	C	80	
		M	60	
		Y	50	
		K	40	
		R	71	
		G	74	
7		B	80	



Координаты цветов RAL приведены с сайта : <https://colorscheme.ru>
Каталог цветов: RAL CLASSIK, RAL DESIGN

						14/26-AP			
						Колерный паспорт по адресу: Пермский край, м/о Пермский, д.Скобелевка, ул. Хохловская, д.15			
Изм.	Кол. уч.	Лист	№ док.	Подп.	Дата				
Разработал		Бражкин			06.26	Здание магазина	Стадия	Лист	Листов
ГИП		Бражкин			06.26		П	6	
						Эталоны колеров	ИП Бражкин Е.В.		