

ИП Хлебникова Т. Ю.

Номер и дата входящего заявления о согласовании колерного паспорта (заполняется ДГА)

Заказчик: ИП Юскин А.Р.

**ПАСПОРТ ВНЕШНЕГО ОБЛИКА (КОЛЕРНЫЙ ПАСПОРТ)
ОБЪЕКТА КАПИТАЛЬНОГО СТРОИТЕЛЬСТВА**
(за исключением объектов, строительство которых не завершено)
(далее - колерный паспорт)

**АДРЕС ОБЪЕКТА: д. Хмели, Пермский муниципальный округ,
шоссе Космонавтов, здание (строение) № 308/2**

шифр: ШК-380/2 КП



ПЕРМЬ 2026г.

ЛИСТ	НАИМЕНОВАНИЕ	ПРИМЕЧАНИЯ
1	Общие данные (начало)	
2	Общие данные (окончание)	
3	Существующее состояние фасадов (фотофиксация)	
4	Главный и дворовой фасад	
5	Боковые фасады	
6	Размещение средств размещения информации, рекламных конструкций (главный и боковой фасады)	
7	Эталоны колеров	

ПОЗ.	ЭЛЕМЕНТ ФАСАДА	ЭТАЛОН ЦВЕТА	ОБОЗНАЧ.	ВИД ОТДЕЛКИ	ПРИМ.
1	Цоколь		RAL 7016	Композитный материал, атмосферостойкая краска	
2	Основное поле стен		RAL 7035	Композитный материал	
3	Переплеты окон, дверей, витражей		RAL 7035	Металлопластик, дерево, эмаль	
4	Двери		RAL 7035	Металлопластик, дерево, эмаль	
5	Лестница на кровлю		RAL 7016	Атмосферостойкая краска, металл	
6	Композитные панели		RAL 8024	Композитный материал	
7	Композитные панели		3D дуб №6	Композитный материал	


Постановление администрации Пермского муниципального округа Пермского края от 04.09.2025г. № 299-2025-01-05.С-426 «Об утверждении формы и порядка согласования паспорта внешнего облика (колерного паспорта) объекта капитального строительства».

СОГЛАСОВАНО
Начальник Управления
архитектуры и градостроительства,
главный архитектор администрации
Пермского муниципального округа
Пермского края


дата 26 АВГ 2026
подпись А.Е. Равел

						ШК-308/2 КП			
						Колерный паспорт по адресу: Шоссе Космонавтов, дом № 308/2, д. Хмели, Пермский муниципальный округ			
Изм.	Кол.уч.	Лист	Недок	Подпись	Дата	1-этажное здание	Стадия	Лист	Листов
Разраб.		Хлебникова			08.26		П	1	7
						Общие данные.	ИП Хлебникова Т.Ю.		
Н.контр.									

План координационных осей

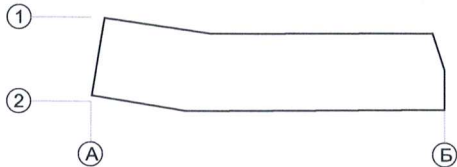

Ситуационный план

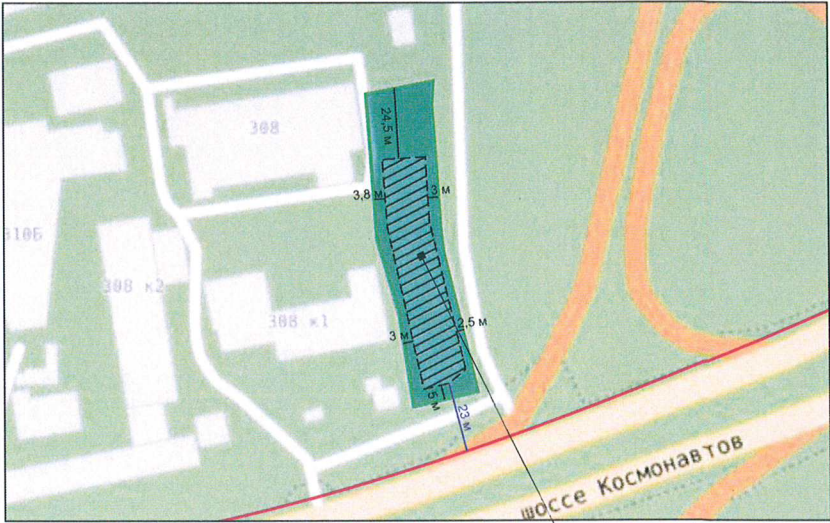

СОГЛАСОВАНО
Начальник Управления
архитектуры и градостроительства,
главный архитектор администрации
Пермского муниципального округа
Пермского края
дата 26 АВГ 2026
подпись *Т.Е. Хлебникова*

Условные обозначения



- Здание с кадастровым номером 59:32:1790001:2374

- Красные линии

- Границы земельного участка с кадастровым номером 59:32:1790001:153

- Расстояние от Объекта до границ земельного участка и/или красных линий

Ведомость ссылочных и прилагаемых документов

ОБОЗНАЧЕНИЕ	НАИМЕНОВАНИЕ	ПРИМЕЧАНИЕ
	Ссылочные документы	
Решение Думы Пермского муниципального округа Пермского края от 23.03.2023 № 134 (ред. от 29.05.2025)	«Об утверждении Правил благоустройства Пермского муниципального округа Пермского края»	
Постановление администрации Пермского муниципального округа Пермского края от 04.09.2025 г. № 299-2025-01-05.С-426	«Об утверждении формы и порядка согласования паспорта внешнего облика (колерного паспорта) объекта капитального строительства».	

ШК-308/2 КП						
Колерный паспорт по адресу: Шоссе Космонавтов, дом № 308/2, д. Хмели, Пермский муниципальный округ						
Изм.	Кол.уч	Лист	Недок.	Подпись	Дата	
Разраб.	Хлебникова				08.26	
Н.контр.						
1-этажное здание					Стадия	Лист
					П	2
						Листов
						7
Общие данные (окончание).					ИП Хлебникова Т.Ю.	

Главный фасад




Боковой фасад



Дворовой фасад




Боковой фасад

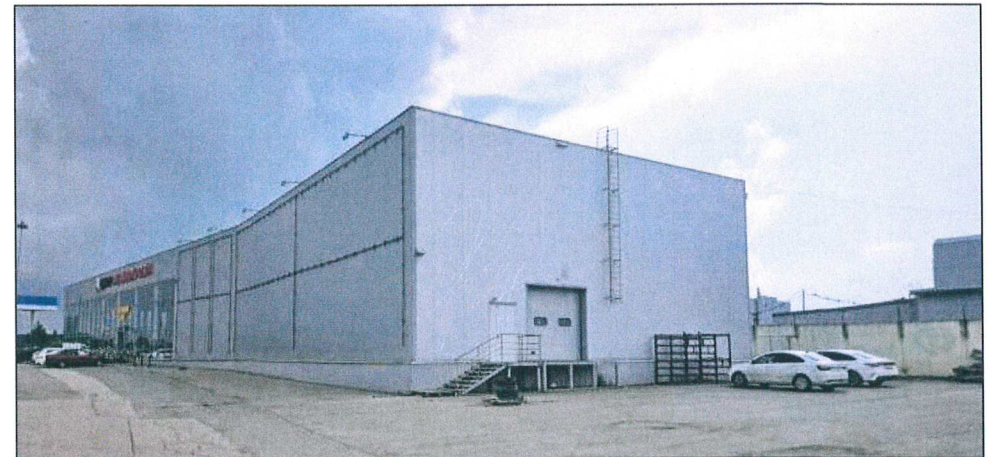

Фотофиксация выполнена: июль 2026 г.



СОГЛАСОВАНО
Начальник Управления
архитектуры и градостроительства,
главный архитектор администрации
Пермского муниципального округа
Пермского края
дата 26 АВГ 2026
подпись А.С. Рамалева

						ШК-308/2 КП			
						Колерный паспорт по адресу: Шоссе Космонавтов, дом № 308/2, д. Хмели, Пермский муниципальный округ			
Изм.	Кол.уч.	Лист	Недок	Подпись	Дата	1-этажное здание	Стадия	Лист	Листов
Разраб.	Хлебникова				08.26		П	3	7
						Существующее состояние фасадов	ИП Хлебникова Т.Ю.		
Н.контр.									

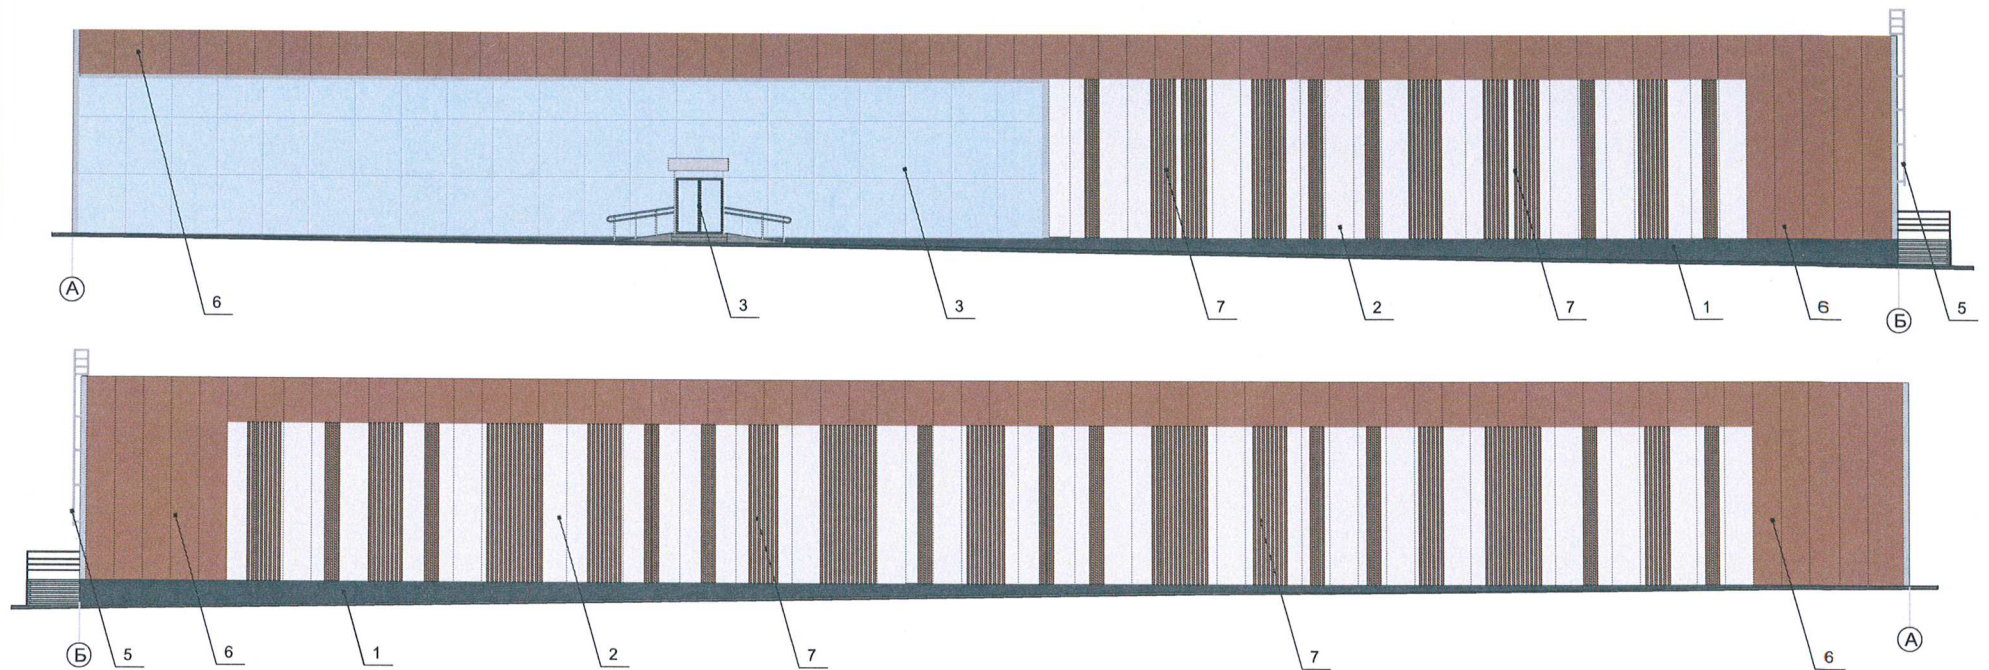




СОГЛАСОВАНО
Начальник Управления
архитектуры и градостроительства,
главный архитектор администрации
Пермского муниципального округа
Пермского края
26. АВГ 2026
дата
подпись *А.Е. Радичева*

						ШК-308/2 КП			
						Колерный паспорт по адресу: Шоссе Космонавтов, дом № 308/2, д. Хмели, Пермский муниципальный округ			
Изм.	Кол.уч.	Лист	№ док	Подпись	Дата	1-этажное здание	Стадия	Лист	Листов
Разраб.			Хлебникова	<i>Хлебникова</i>	08.26		П	4	7
						Главный и дворовой фасад	ИП Хлебникова Т.Ю.		
Н.контр.									

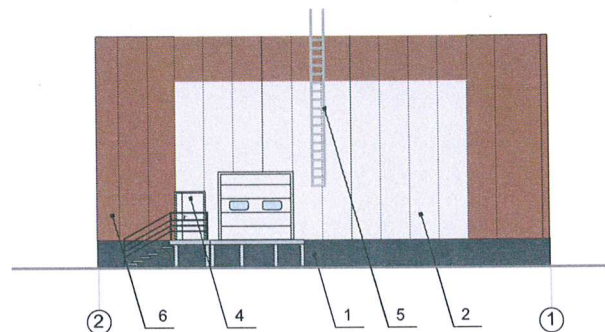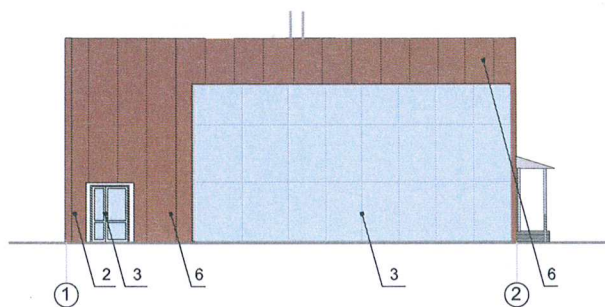

СОГЛАСОВАНО
Начальник Управления
архитектуры и градостроительства,
главный архитектор администрации
Пермского муниципального округа
Пермского края
дата **26. АВГ 2026**
подпись *А.Е. Паламеева*

						ШК-308/2 КП			
						Колерный паспорт по адресу: Шоссе Космонавтов, дом № 308/2, д. Хмели, Пермский муниципальный округ			
Изм.	Кол.уч.	Лист	Недок	Подпись	Дата	1-этажное здание	Стадия	Лист	Листов
Разраб.	Хлебникова				08.26		П	5	7
						Боковые фасады	ИП Хлебникова Т.Ю.		
Н.контр.									

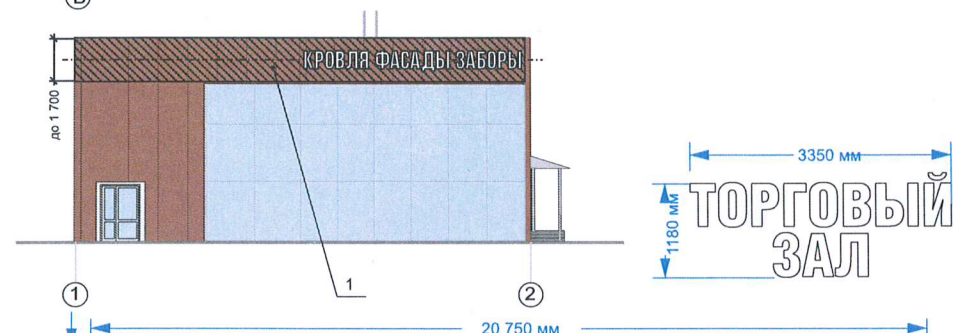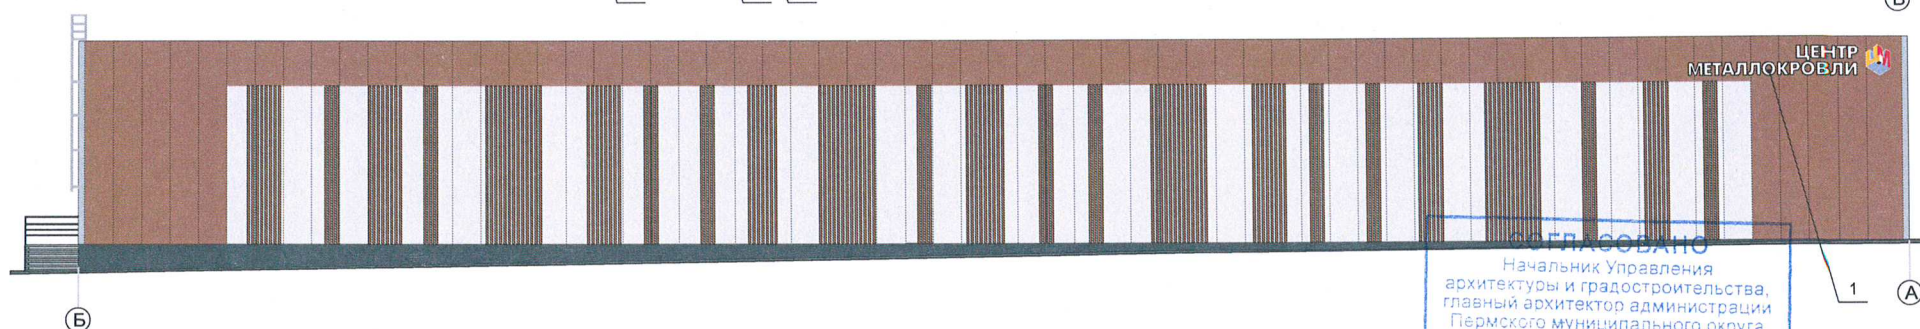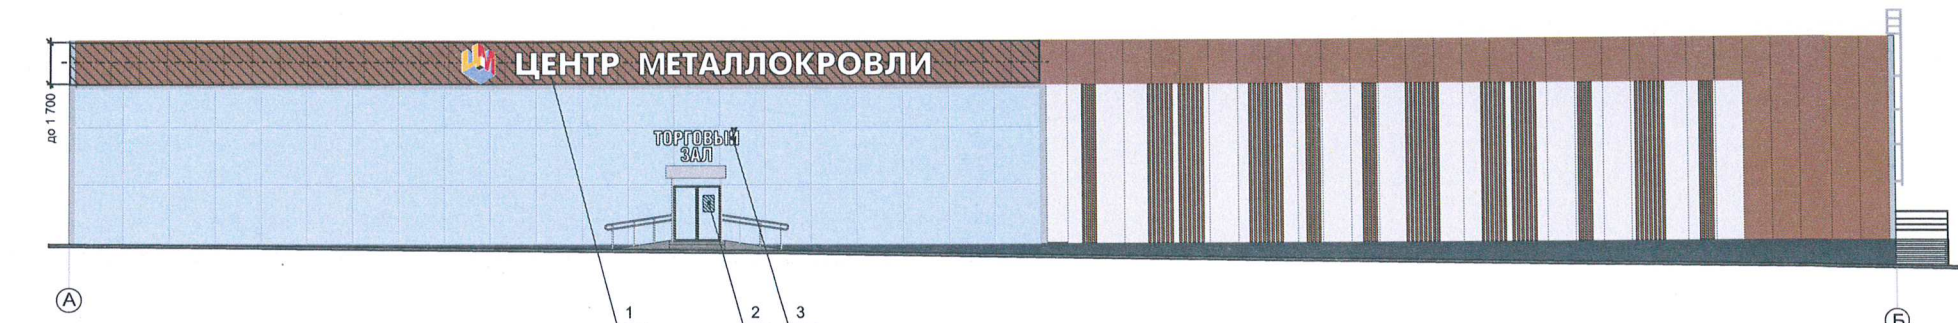

- единая горизонтальная ось размещения объектов

- место допустимого размещения средств размещения информации, рекламных конструкций.

- выноска и номер позиции согласно Ведомости средств размещения информации, рекламных конструкций

Согласовано
Начальник Управления
архитектуры и градостроительства,
главный архитектор администрации
Пермского муниципального округа
Пермского края
дата 26 АВГ 2026
подпись

Ведомость средств размещения информации, рекламных конструкций

№	тип вывески, материал, способы крепления	цвет (с указанием RAL)	наличие подсветки
1.	Вывеска - объемные буквы и/или логотипы без подложки на металлических направляющих. Металл, пластик.	Лицевая поверхность RAL 9010 Боковая поверхность RAL 9010	Внутренняя или контурная подсветка.
2.	Информационная табличка (режимник). Одиночная (400x600) или модульная табличка. Прозрачное оргстекло, несплошная выклейка.	RAL 9010	Возможна внутренняя или контурная подсветка.
3.	Вывеска - объемные буквы и/или логотипы без подложки на металлических направляющих. Металл, пластик.	Лицевая поверхность RAL 9010 Боковая поверхность RAL 9010	Внутренняя или контурная подсветка.

						ШК-308/2 КП			
						Колерный паспорт по адресу: Шоссе Космонавтов, дом № 308/2, д. Хмели, Пермский муниципальный округ			
Изм.	Кол.уч	Лист	№док	Подпись	Дата	1-этажное здание	Стадия	Лист	Листов
Разраб.	Хлебникова				08.26		П	6	7
						Размещение средств размещения информации, рекламных конструкций.	ИП Хлебникова Т.Ю.		
Н.контр.									

