

ООО "ПрИнС"

№ _____

Номер и дата входящего заявления о согласовании колерного паспорта (заполняется ДГА)

Заказчик: ООО «Навигатор-НМ»

ПАСПОРТ ВНЕШНЕГО ОБЛИКА ОБЪЕКТА КАПИТАЛЬНОГО СТРОИТЕЛЬСТВА (КОЛЕРНЫЙ ПАСПОРТ)

АДРЕС ОБЪЕКТА: Российская Федерация, край Пермский,
м.о. Пермский, с.Лобаново, ул.Центральная

23-07-22/24-ОФ



ПЕРМЬ, 2026 г.

Метр

Ведомость чертежей, отображающих архитектурные решения

Лист	Наименование	Примечание
1	Общие данные (начало). Пояснительная записка. Ведомость отделки фасадов	Изм.1.Зам.
2	Общие данные (окончание). Ситуационный план. План координационных осей.Ведомость ссылочных и прилагаемых документов.	Изм.1.Зам.
3	Главный фасад Г-А, дворовой фасад 1-6	Изм.1.Зам.
4	Боковой фасад 6-1, боковой фасад А-Г	Изм.1.Зам.
5	Размещение средств размещения информации, рекламных конструкций	Изм.1.Зам.
6	Эталоны колеров	Изм.1.Зам.

Ведомость отделки фасадов

Поз.	Наименование	Эталон цвета	Обознач.	Вид отделки	Прим.
1	Основное поле стен		RAL 7004 classic	Сэндвич панель с полимерным покрытием	
2	Витражи, отливы		RAL 9016 classic	Металлопластик/Оцинкованная сталь с полимер. покрытием	
3	Обрамление проемов, нащельники, крышка парапета		RAL 2004 classic	Оцинкованная сталь с полимер. покрытием	
4	Лестница		RAL 7011 classic	Оцинкованная сталь	
5	Ворота		RAL 7016 classic	Сэндвич панель заводской окраски	
6	Двери		RAL 7010 classic Антик"Серебро"	Металл. заводской окраски	
7	Цоколь		RAL 7024 classic	Окраска фасадной краской	
8	Крыльцо		RAL 7024 classic	Металл. Окраска эмалью алкидной ПФ-115С	
9	Площадка входа		RAL 7047 classic	Бетон	

Пояснительная записка

Объект капитального строительства - 1-этажное нежилое здание(склад), расположенное по адресу: Российская Федерация, край Пермский, м.о. Пермский, с.Лобаново, ул.Центральная. Правообладатель: Общество с ограниченной ответственностью "Навигатор-Новое машиностроение".

Количество этажей, в т.ч. надземных:1 (в т.ч. подземных - 0).

Год завершения строительства: 2026 г.

Функциональное назначение объекта: склад металлоконструкций.

Нахождение в границах зон объектов культурного наследия: нет.

Ранее согласованные колерные паспорта: от 28.11.24г.шифр 23-07-22/24-ОФ

Настоящим колерным паспортом:

Вносятся изменения в ранее согласованный колерный паспорт в части изменения:

- цвета, расшивки переплетов витражей;

- устройство крыльца в осях А-Г;

- устройство наружной лестницы выхода на кровлю в осях А-Г;

Устройство архитектурно-художественной подсветки проектом не предусматривается.

Наружные стены - трехслойные сэндвич панели толщиной 120 мм.

Кровля - скатная, с внутренним водостоком и покрытием водоизоляционным ковром из наплавливаемых материалов.

Витражи - индивидуальные, из металлопластикового (алюминиевого) комбинированного профиля с однокамерным стеклопакетом.

Ворота-секционный с калиткой, двери - металлические, индивидуального изготовления.

В плане здание прямоугольной формы.

Колерный паспорт выполнен на основании задания Заказчика в связи со строительством склада.


Колористическое решение разработано с учетом функционального назначения объекта, его расположения, зон визуального восприятия, типа и цвета окружающей застройки, материалов существующих ограждающих конструкций.

В качестве дополнительного оборудования предусмотрены настенные светильники для наружного освещения прилегающей территории.


Содержащиеся в проекте колористического решения фасадов цвета замаркированы в соответствии с палитрой RAL Classic, design.

Принятые решения, соответствуют требованиям экологических, санитарно-гигиенических, противопожарных и других норм, действующих на территории Российской Федерации и обеспечивают безопасную для жизни и здоровья людей эксплуатацию объекта.


Проекты колерных паспортов либо проекты изменений в колерные паспорта не являются разрешительной документацией на строительство, реконструкцию объекта капитального строительства, не являются правовым основанием на устройство пристроек, навесов, козырьков.

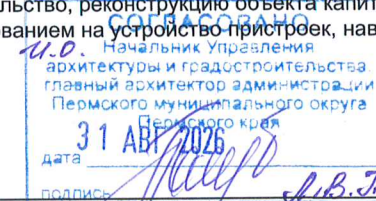


						23-07-22/24-ОФ				
1	-	Зам.	3	елс	04.26	Колерный паспорт объекта капитального строительства по адресу: Российская Федерация, край Пермский, м.о. Пермский, с.Лобаново, ул.Центральная				
ИЗМ.	КОЛ.УЧ	ЛИСТ	Н.ДОК.	ПОДПИСЬ	ДАТА					
ГИП		Малахов		елс		Склад		СТАДИЯ	ЛИСТ	ЛИСТОВ
					П			1	6	
Архитектор		Жуков		елс	11.24	Общие данные (начало). Пояснительная записка. Ведомость отделки фасадов.		ООО "ПриНС"		

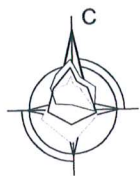

Ситуационный план

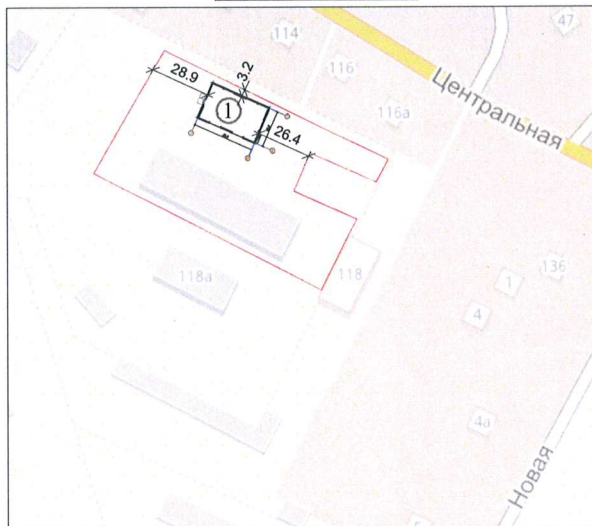

План координационных осей

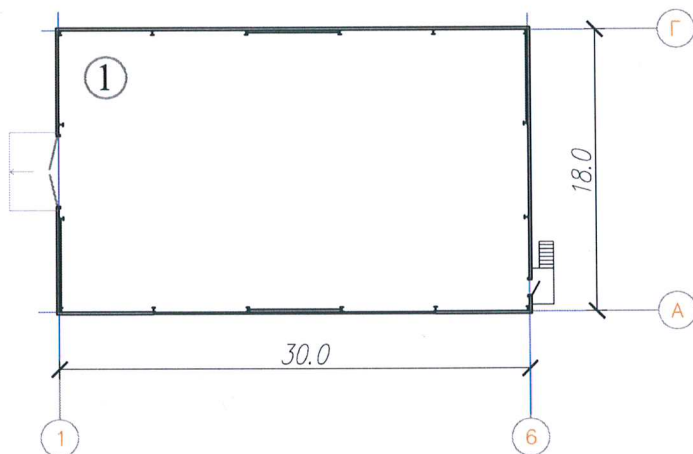

Условные обозначения:

① - склад металлоконструкций по адресу: Российская Федерация, край Пермский, м.о. Пермский, с.Лобаново, ул.Центральная

— - границы участка с кад.номером 59:32:0890001:9936.



— - расстояние от Объекта до границ земельного участка и/или красных линий

Ведомость ссылочных и прилагаемых документов

ОБОЗНАЧЕНИЕ	НАИМЕНОВАНИЕ	ПРИМЕЧ.
	Ссылочные документы	
Ранее разработанный колерный паспорт: от 28.11.24г.шифр 23-07-22/24-ОФ	Колерный паспорт отделки фасадов по адресу:Российская Федерация, край Пермский, м.о. Пермский, с.Лобаново, ул.Центральная	
Решение Думы Пермского муниципального округа Пермского края от 23.03.2023 N 134 (ред. от 29.05.2025)	"Об утверждении Правил благоустройства Пермского муниципального округа Пермского края"	



							23-07-22/24-ОФ
1	-	Зам.	3	ефс	04.26	Колерный паспорт объекта капитального строительства по адресу: Российская Федерация, край Пермский, м.о. Пермский, с.Лобаново, ул.Центральная	
ИЗМ.	КОЛ.УЧ	ЛИСТ	№ ДОК.	ПОДПИСЬ	ДАТА		
ГИП	Малахов	ефс				Склад	СТАДИЯ
Архитектор	Жуков	ефс					ЛИСТ
							ЛИСТОВ
						Общие данные (окончание). Ситуационный план. План координационных осей. Ведомость ссылочных и прилагаемых документов.	000 "ПрИнС"

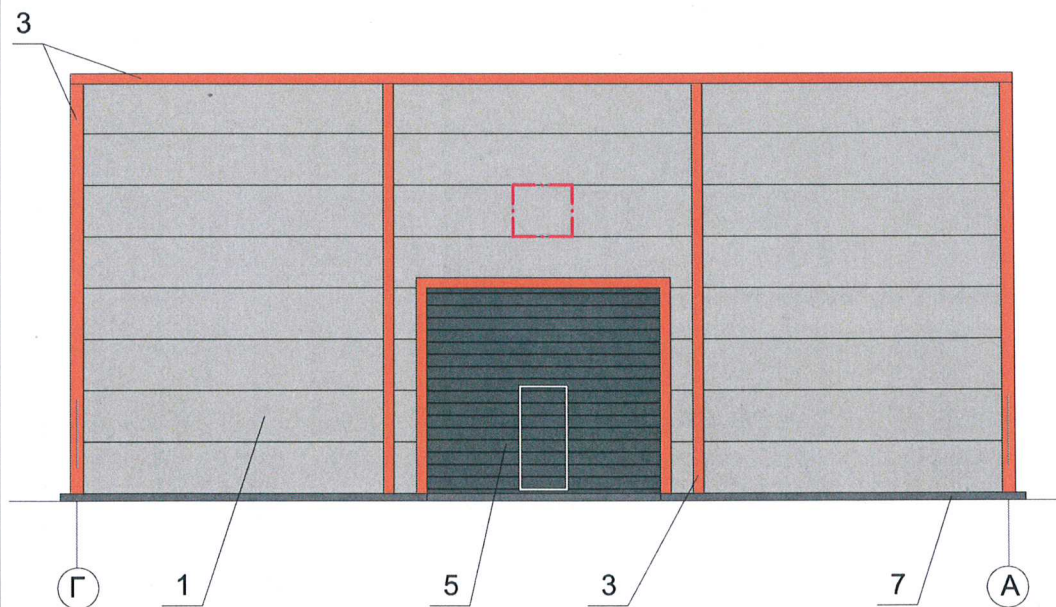
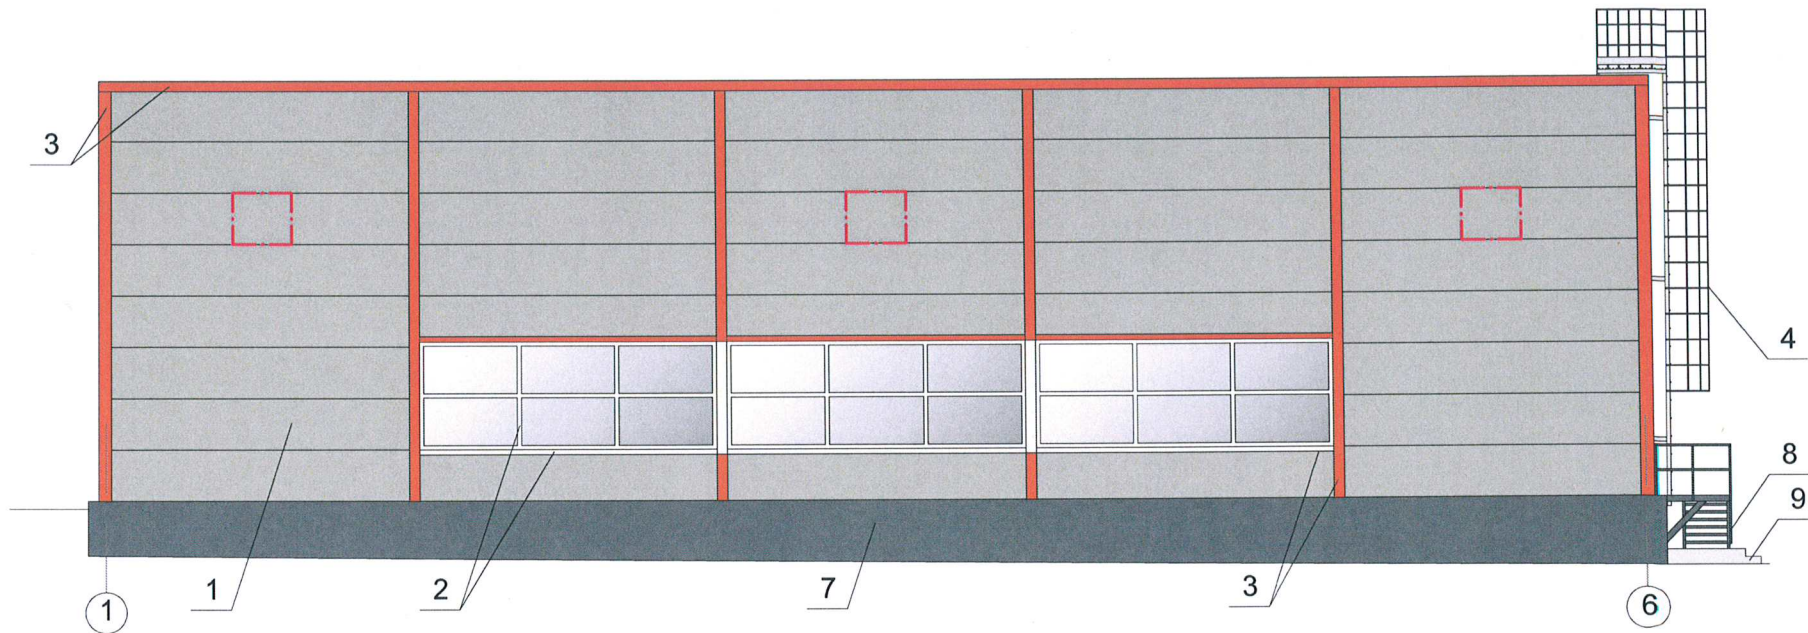


Условные обозначения:

1/ - Выноска и номер позиции согласно ведомости отделки фасадов на листе 1.

 - Место допустимого размещения дополнительного оборудования.

						23-07-22/24-ОФ			
1	-	Зам.	3	ефс	04.26	Колерный паспорт объекта капитального строительства по адресу: Российская Федерация, край Пермский, м.о. Пермский, с.Лобаново, ул.Центральная			
ИЗМ.	КОЛУЧ	ЛИСТ	№ ДОК.	ПОДПИСЬ	ДАТА				
ГИП		Малахов		ефс		Склад	СТАДИЯ	ЛИСТ	ЛИСТОВ
							П	3	
Архитектор		Жуков		ефс	11.24	Главный фасад Г-А, дворовой фасад 1-6.	ООО "ПрИнС"		

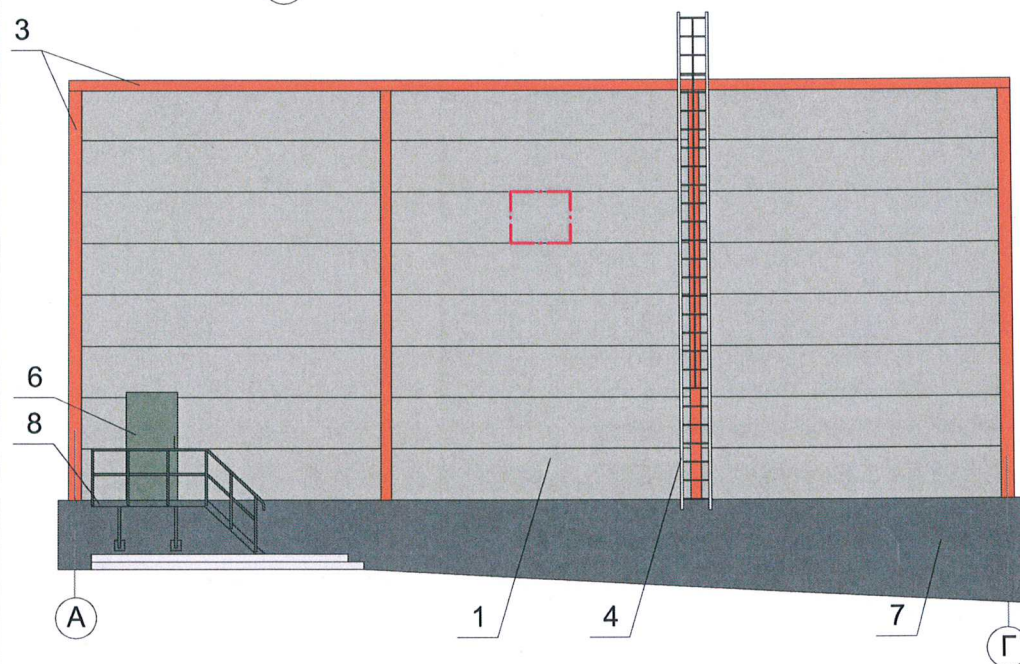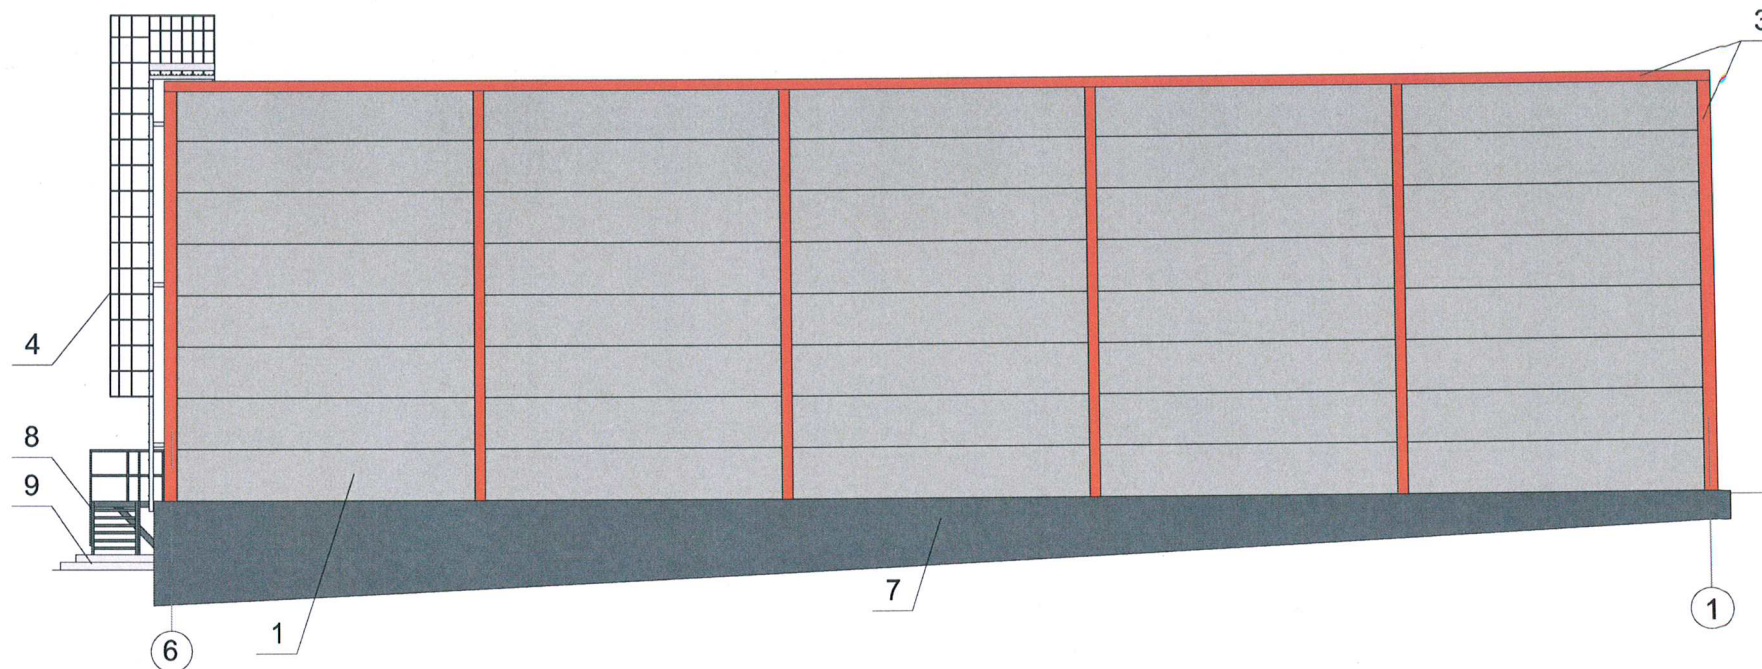


Условные обозначения:

1/ - Выноска и номер позиции согласно ведомости отделки фасадов на листе 1.

1 - Место допустимого размещения дополнительного оборудования.

						23-07-22/24-ОФ		
						Колерный паспорт объекта капитального строительства по адресу: Российская Федерация, край Пермский, м.о. Пермский, с.Лобаново, ул.Центральная		
1	-	Зам.	3	04.26		Склад	СТADIЯ	ЛИСТ
ИЗМ.	КОЛУЧ	ЛИСТ	№ ДОК.	ПОДПИСЬ	ДАТА		П	4
ГИП		Малахов		04.26		Боковой фасад 6-1, боковой фасад А-Г	ООО "ПриНС"	
Архитектор		Жуков		11.24				

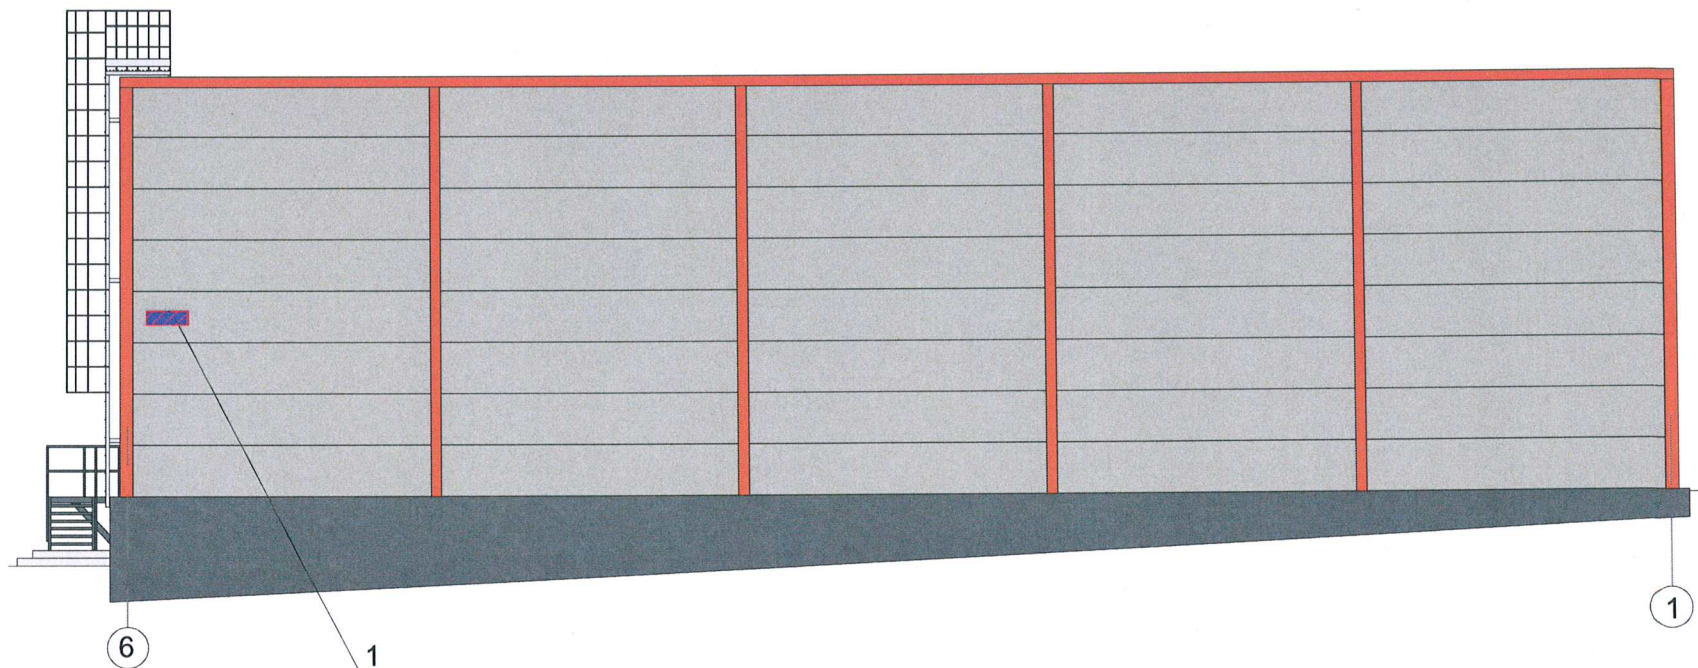

Ведомость средств размещения информации, рекламных конструкций

ПОЗ.	Тип объекта, материал, способ крепления	Цвет (с указанием RAL)	Наличие подсветки
1	Указатель с наименованием улицы и номером дома(здания) (пункт 11.4.2 решение Думы Пермского муниципального округа Пермского края от 23.03.2023г. №134). Пластик, металл.	Синий:R-(0), G-(20), B-(120), белый	Возможна подсветка

Условные обозначения:

1/ - выноска и номер позиции согласно ведомости средств размещения информации рекламных конструкций.

 - место допустимого размещения средств размещения информации, рекламных конструкций.



						23-07-22/24-ОФ				
1	-	Зам.	3	ефс	04.26	Колерный паспорт объекта капитального строительства по адресу: Российская Федерация, край Пермский, м.о. Пермский, с.Лобаново, ул.Центральная				
ИЗМ.	КОЛУЧ	ЛИСТ	№ ДОК.	ПОДПИСЬ	ДАТА					
ГИП		Малахов		ефс		Склад		СТАДИЯ	ЛИСТ	ЛИСТОВ
								П	5	
Архитектор		Жуков		ефс	11.24	Размещение средств размещения информации, рекламных конструкций		ООО "ПрИнС"		

Позиция ведомости отделки фасадов 1	КООРДИНАТЫ ЦВЕТА RAL 7004	C:	0	
		M:	0	
		Y:	0	
		K:	45	
		R:	158	
		G:	160	
		B:	161	

Позиция ведомости отделки фасадов 5	КООРДИНАТЫ ЦВЕТА RAL 7016	C:	18	
		M:	6	
		Y:	0	
		K:	74	
		R:	55	
		G:	63	
		B:	67	

Позиция ведомости отделки фасадов 2	КООРДИНАТЫ ЦВЕТА RAL 9016	C:	2	
		M:	0	
		Y:	2	
		K:	2	
		R:	247	
		G:	251	
		B:	245	

Позиция ведомости отделки фасадов 6	КООРДИНАТЫ ЦВЕТА RAL 7010	C:	6	
		M:	0	
		Y:	6	
		K:	64	
		R:	87	
		G:	93	
		B:	87	

Позиция ведомости отделки фасадов 3	КООРДИНАТЫ ЦВЕТА RAL 2004	C:	0	
		M:	70	
		Y:	100	
		K:	0	
		R:	231	
		G:	90	
		B:	18	

Позиция ведомости отделки фасадов 4	КООРДИНАТЫ ЦВЕТА RAL 7011	C:	12	
		M:	4	
		Y:	0	
		K:	62	
		R:	85	
		G:	93	
		B:	97	

Позиция ведомости отделки фасадов 9	КООРДИНАТЫ ЦВЕТА RAL 7047	C:	0	
		M:	0	
		Y:	5	
		K:	20	
		R:	207	
		G:	208	
		B:	207	

Примечание:

1. Координаты цвета в RAL приведены с сайта <https://colorscheme.ru/>
2. Содержащиеся в проекте колористического решения фасадов цвета замаркированы в ответствии с палитрой RAL CLASSIC.



Л.В. Толубаеркина

Позиция ведомости отделки фасадов 7,8	КООРДИНАТЫ ЦВЕТА RAL 7024	C:	11	
		M:	7	
		Y:	0	
		K:	69	
		R:	71	
		G:	74	
		B:	80	

						23-07-22/24-ОФ			
						Колерный паспорт объекта капитального строительства по адресу: Российская Федерация, край Пермский, м.о. Пермский, с.Лобаново, ул.Центральная			
1	-	Зам.	3	<i>ЕМС</i>	04.26	Склад	СТАДИЯ	ЛИСТ	ЛИСТОВ
ИЗМ.	КОЛ.УЧ	ЛИСТ	Н.ДОК.	ПОДПИСЬ	ДАТА		П	6	
ГИП		Малахов		<i>ЕМС</i>		Эталоны колеров	ООО "ПрИнс"		
Архитектор		Жуков		<i>Жуков</i>	11.24				