

**АДМИНИСТРАЦИЯ ПЕРМСКОГО МУНИЦИПАЛЬНОГО ОКРУГА
ПЕРМСКОГО КРАЯ
КОМИТЕТ ИМУЩЕСТВЕННЫХ ОТНОШЕНИЙ**

РАСПОРЯЖЕНИЕ

02.09.2026

№ 2351

**Об установлении публичного
сервитута на часть земельных
участков**

В соответствии со ст. 23, гл. V.7 Земельного кодекса Российской Федерации, Федеральным законом от 25.10.2001 № 137-ФЗ «О введении в действие Земельного кодекса Российской Федерации», пп. 3.2.5 п. 3.2 разд. 3 Положения о комитете имущественных отношений администрации Пермского муниципального округа, утвержденного решением Думы Пермского муниципального округа Пермского края от 29.11.2022 № 48, на основании ходатайства публичного акционерного общества «Россети Урал» (ИНН 6671163413, ОГРН 1056604000970) (далее - ПАО «Россети Урал») от 17.08.2026 № 9966:

1. Установить в интересах ПАО «Россети Урал» публичный сервитут общей площадью 6101 кв.м на часть земельных участков, согласно приложению 1 к настоящему распоряжению.

Цель: эксплуатация объекта электросетевого хозяйства ВЛ-0,4 кВ от ТП-66396.

Срок: 49 лет.

2. Утвердить границы публичного сервитута земельного участка, указанного в п. 1 настоящего распоряжения, согласно прилагаемой схеме расположения границ публичного сервитута.

3. Срок, в течение которого использование указанного в п. 1 настоящего распоряжения земельного участка в соответствии с их разрешенным использованием будет невозможно или существенно затруднено в связи с осуществлением сервитута – продолжительность не превышает три месяца для земельных участков, предназначенных для жилищного строительства (в том числе индивидуального жилищного строительства), ведения личного подсобного

хозяйства, садоводства, огородничества; не превышает один год - в отношении иных земельных участков.

4. Порядок установления зон с особыми условиями использования территорий и содержание ограничений прав на земельные участки в границах таких зон установлен Постановлением Правительства РФ от 24.02.2009 № 160 «О порядке установления охранных зон объектов электросетевого хозяйства и особых условий использования земельных участков, расположенных в границах таких зон».

5. Плата за публичный сервитут не устанавливается в соответствии с ч. 4 ст. 3.6 Федерального закона от 25.10.2001 года № 137-ФЗ «О введении в действие Земельного кодекса Российской Федерации».

6. Комитету имущественных отношений администрации Пермского муниципального округа в течение 5 рабочих дней со дня подписания настоящего распоряжения:

6.1. направить настоящее распоряжение в Управление Федеральной службы государственной регистрации, кадастра и картографии по Пермскому краю;

6.2. направить настоящее распоряжение в ПАО «Россети Урал»;

6.3. разместить настоящее распоряжение на официальном сайте Пермского муниципального округа в информационно-телекоммуникационной сети «Интернет» (www.permokrug.ru).

7. ПАО «Россети Урал» привести земельные участки в состояние пригодное для использования в соответствии с разрешенным использованием в срок не позднее 3 (трех) месяцев после завершения строительства или эксплуатации инженерного сооружения, для размещения которого был установлен публичный сервитут.

8. Настоящее распоряжение вступает в силу с момента опубликования.

9. Контроль исполнения распоряжения возлагаю на себя.

И.о. председателя комитета



М.В. Королева

Приложение № 1
к распоряжению
комитета имущественных
отношений администрации
Пермского муниципального округа
от 02.09.2026 № 2351

**Список земельных участков,
на которые устанавливается публичный сервитут**

№ п/п	Кадастровый номер земельного участка	Адрес земельного участка
1	59:32:0940001:212	Пермский край, р-н Пермский, с/п Лобановское, д. Клестята, ул. Набережная, дом 21
2	59:32:0940001:706	Пермский край, м.о. Пермский, д Клестята, ул. Набережная, зу 19
3	59:32:0940001:228	Пермский край, Пермский район, Лобановское с/п, д. Клестята, ул. Зеленая, дом 14
4	59:32:0940001:281	Пермский край, р-н Пермский, с/п Лобановское, д. Клестята, ул. Набережная, дом 31
5	59:32:0940001:336	Пермский край, р-н Пермский, с/пос. Лобановское, д. Клестята, ул. Зеленая, дом 3
6	59:32:0940001:380	Пермский край, Пермский район, Лобановское с/п, д. Клестята, ул. Набережная, 4 "а"
7	59:32:0940001:357	Пермский край, р-н Пермский, с\пос Лобановское, д. Клестята, ул. Зеленая, дом 8
8	59:32:0940001:675	Пермский край, м.о. Пермский, д. Клестята, ул. Набережная, з/у 7
9	59:32:0940001:673	Пермский край, Пермский район, д. Клестята, ул. Набережная
10	59:32:0940001:526	Пермский край, Пермский район, д. Клестята, ул. Набережная, д. 21а
11	59:32:0940001:329	Пермский край, Пермский р-н, Лобановское с/пос., д. Клестята, ул. Набережная, 12
12	59:32:0940001:379	Пермский край, Пермский район, Лобановское с/п, д. Клестята, ул. Набережная, 29
13	59:32:0940001:237	Пермский край, Пермский р-н, с/п Лобановское, д. Клестята, ул. Набережная, дом 24
14	59:32:0000000:15938	Пермский край, муниципальный округ Пермский, деревня Клестята
15	59:32:0940001:362	Пермский край, р-н Пермский, с/пос. Лобановское, д. Клестята, ул. Набережная, 10
16	59:32:0940001:383	Пермский край, Пермский район, Лобановское с/п, д. Клестята, ул. Набережная, 22/1
17	59:32:0940001:372	Пермский край, м.р-н Пермский, с.п. Лобановское, д. Клестята, ул. Набережная, з/у 24/1
18	59:32:0940001:705	Пермский край, м.о. Пермский, д. Клестята, ул. Набережная, зу 17
19	59:32:0940001:340	Пермский край, Пермский р-н, Лобановское с/п, д. Клестята, ул. Зеленая, 11
20	59:32:0940001:6	Пермский край, Пермский район, Лобановское с/пос., д. Клестята, ул. Зеленая, 10
21	59:32:3480001:196	Пермский край, р-н Пермский, с/п Лобановское, д. Клестята, ул. Зеленая, д. 2

22	59:32:0940001:270	Пермский край, р-н Пермский, с/пос. Лобановское, д. Клестята, ул. Набережная, 6
23	59:32:0940001:518	Пермский край, р-н Пермский, Лобановское с/п, д. Клестята, ул. Набережная, д. 26
24	59:32:0000000:16575	Пермский край, муниципальный округ Пермский, деревня Клестята
25	59:32:0940001:330	Пермский край, р-н Пермский, с/п Лобановское, д. Клестята, ул. Набережная, 17/2
26	59:32:3480001:154	Пермский край, р-н Пермский, с/п Лобановское, д. Клестята
27	59:32:0940001:87	Пермский край, р-н Пермский, с/п Лобановское, д. Клестята, ул. Набережная, дом 2 а
28	59:32:0940001:328	Пермский край, Пермский район, Лобановское с/п, д. Клестята, ул. Набережная, 22
29	59:32:0940001:676	Пермский край, м.о. Пермский, д. Клестята, ул. Набережная, з/у 7а
30	59:32:0940001:278	Пермский край, р-н Пермский, с/п Лобановское, д. Клестята, ул. Зеленая, дом 6
31	59:32:0940001:302	Пермский край, р-н Пермский, с/пос. Лобановское, д. Клестята, ул. Зеленая, 7
32	59:32:0940001:210	Пермский край, м.р-н Пермский, с.п. Лобановское, д. Клестята, ул. Зеленая, з/у 13
33	59:32:0940001:250	Пермский край, муниципальный округ Пермский, деревня Клестята, улица Зеленая, з/у 9
34	59:32:0940001:331	Пермский край, р-н Пермский, с/п Лобановское, д. Клестята
35	59:32:0940001:707	Пермский край, м.о. Пермский, д Клестята, ул Набережная, зу 19а
36	59:32:0940001:367	Пермский край, Пермский район, Лобановское с/п, д. Клестята, ул. Зеленая, 12
37	59:32:0000000:15922	Пермский край, муниципальный округ Пермский, деревня Клестята
38	59:32:3480001	Пермский край, р-н Пермский
39	59:32:0940001	Пермский край, р-н Пермский

СХЕМА РАСПОЛОЖЕНИЯ ГРАНИЦ ПУБЛИЧНОГО СЕРВИТУТА

Эксплуатация объект электросетевого хозяйства ВЛ-10 кВ ф. Гознак от ПС Янычи.


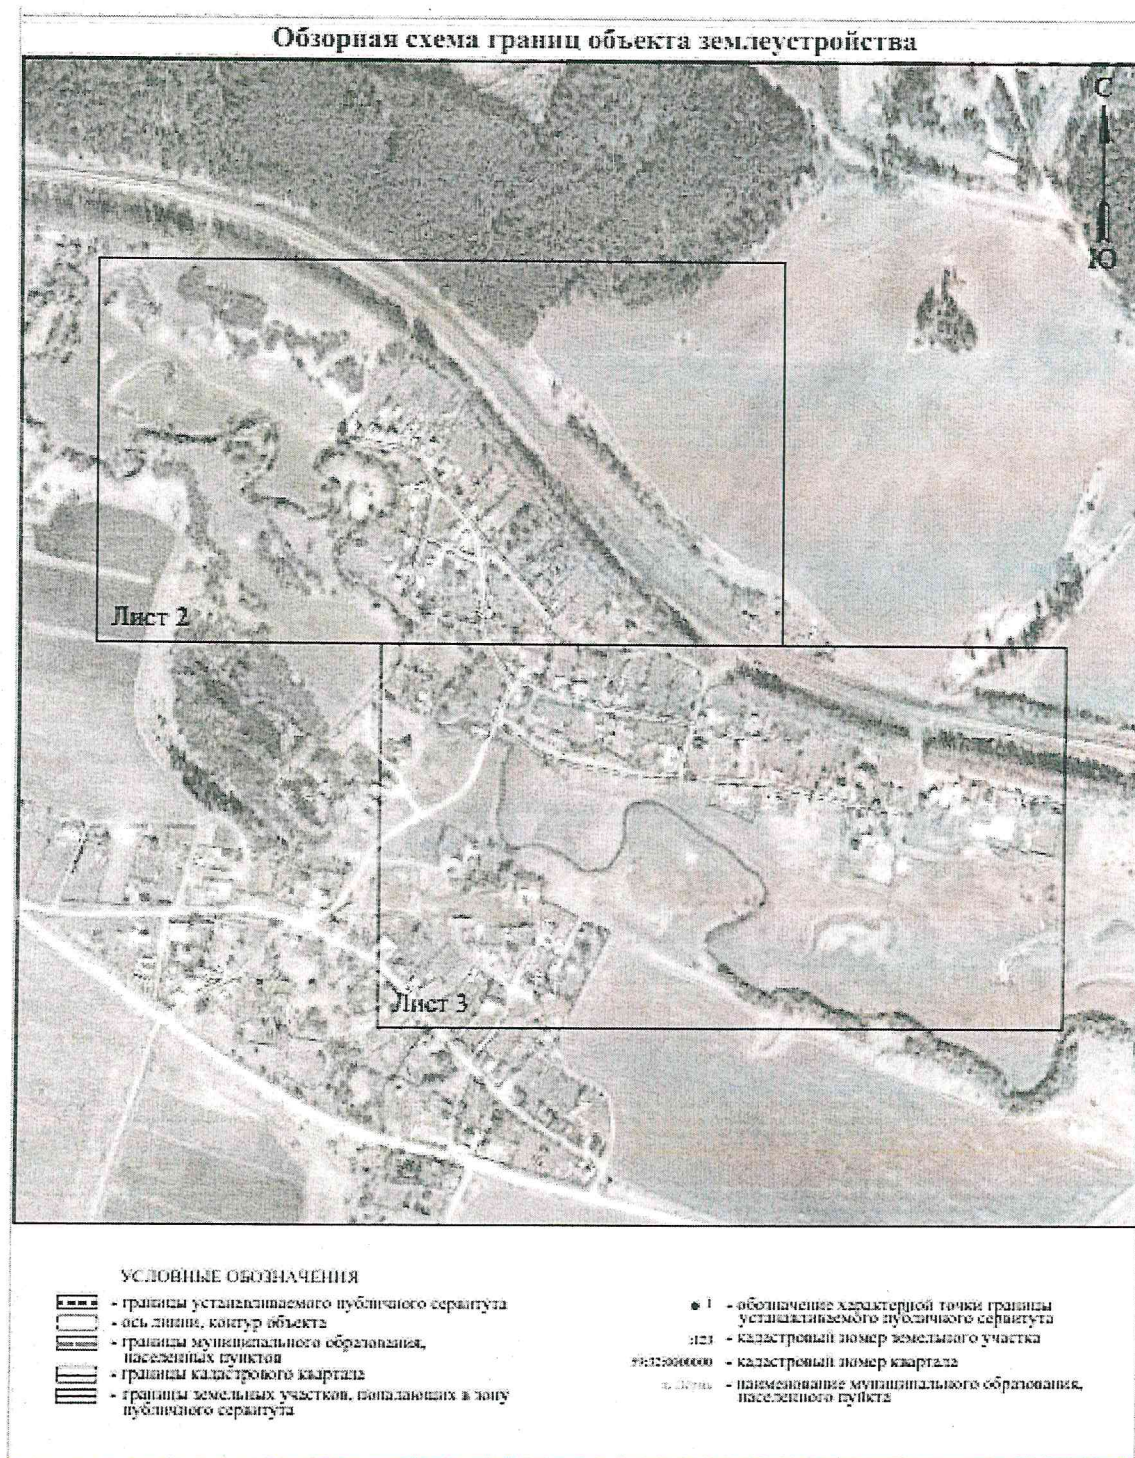


Схема расположения границ публичного сервитута
для эксплуатации объекта
ВЛ-0,4 кВ от ТП-66396

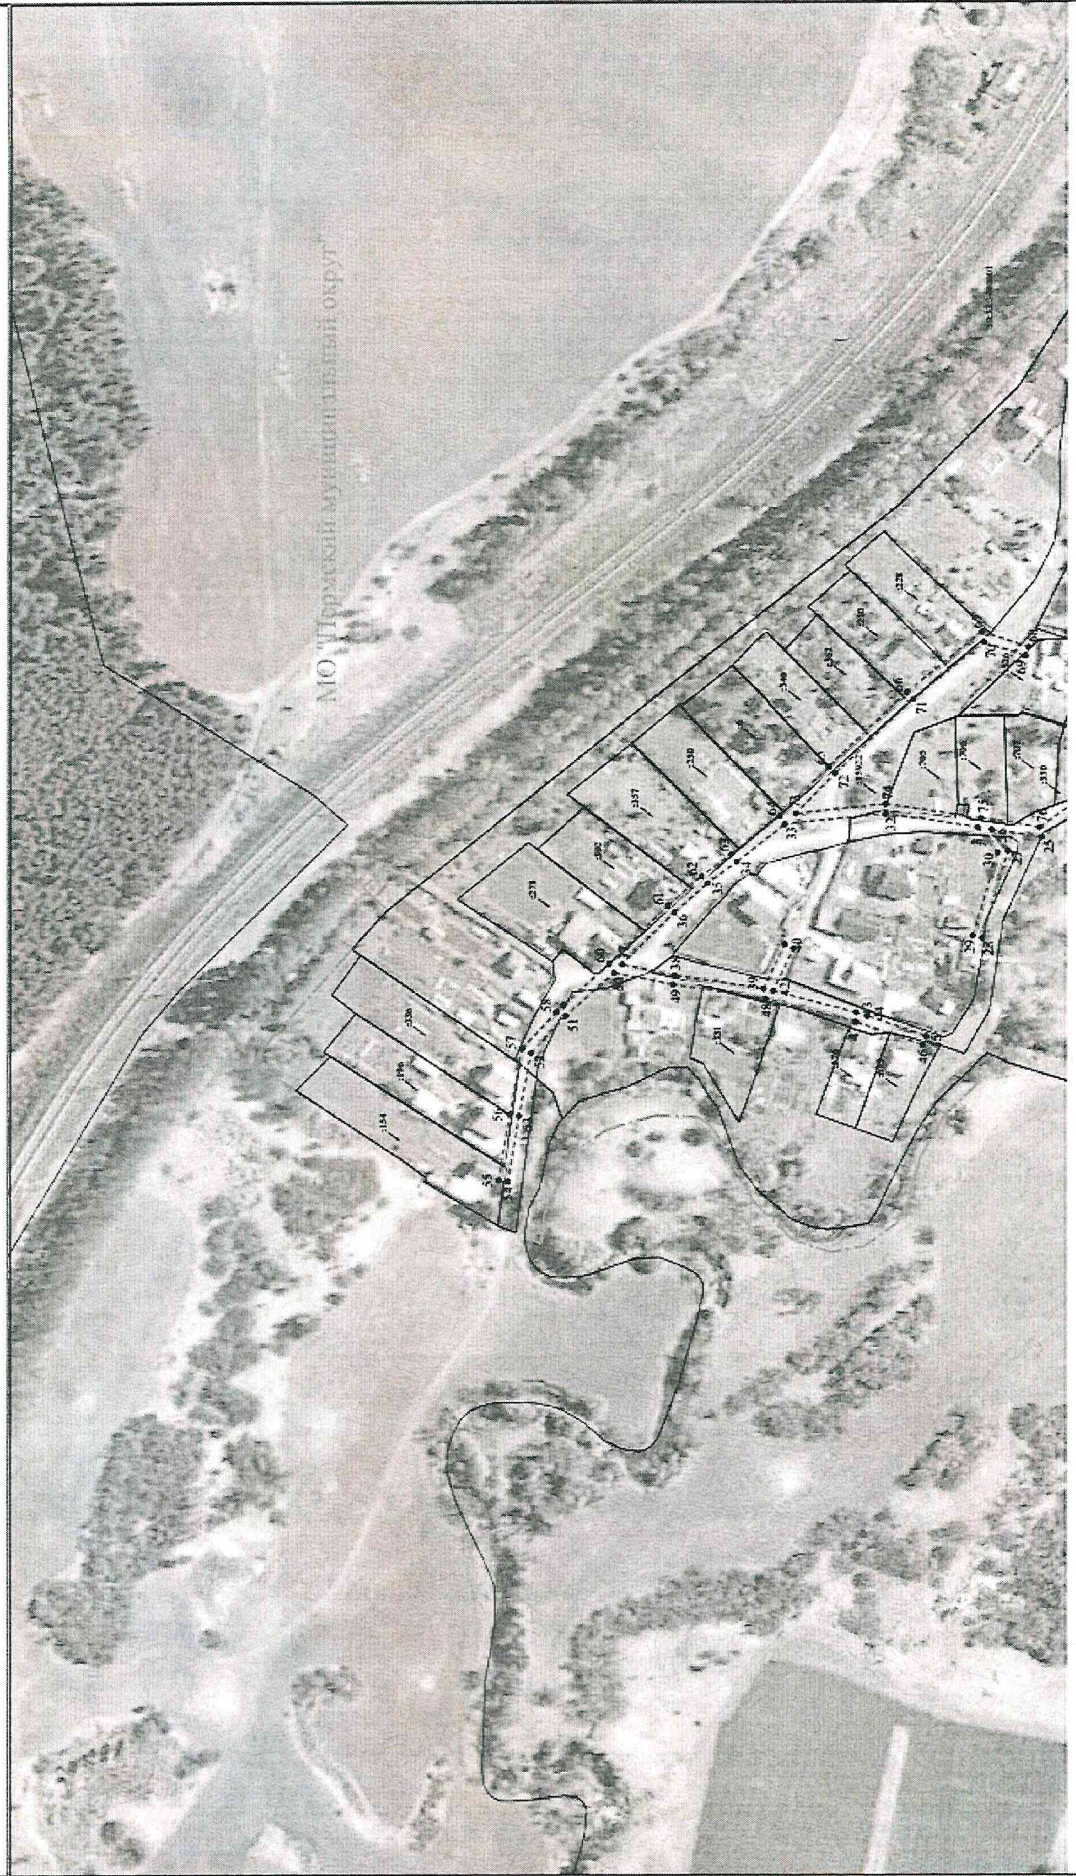

Условные обозначения приведены на листе 1

Масштаб 1:2000

Схема расположения границ публичного сервитута

для эксплуатации объекта

В.Л-0,4 кв от ТП-66396



Условные обозначения приведены на листе 1

Масштаб 1:2000

Лист 3 из 3

Приложение № 3
к распоряжению
комитета имущественных
отношений администрации
Пермского муниципального округа
от 02.09.2026 № 2351

ОПИСАНИЕ МЕСТОПОЛОЖЕНИЯ ГРАНИЦ ПУБЛИЧНОГО СЕРВИТУТА

Перечень характерных точек Площадки, занятой публичным сервитутом 6101 кв.м		
Обозначение характерных точек границ	Координаты, м	
	X	Y
1	2	3
1	500233.7	2258339.86
2	500236.43	2258301.9
3	500233.34	2258277.93
4	500230.41	2258274.36
5	500230.8	2258270.38
6	500234.09	2258273.88
7	500245.88	2258232.5
8	500254.19	2258191.48
9	500259.91	2258127.61
10	500263.06	2258106.43
11	500264.48	2258097.07
12	500267.18	2258076.87
13	500264.91	2258027.82
14	500272.33	2257998.2
15	500276.48	2257964.24
16	500287.99	2257926.45
17	500299.91	2257926.01
18	500292.67	2257919.38
19	500304.99	2257903.1
20	500319.88	2257882.97
21	500332.31	2257868.97
22	500334.02	2257876.74
23	500379.73	2257889.22
24	500384.82	2257876.8
25	500429.28	2257842.48
26	500430.43	2257835.77
27	500443.41	2257846.81
28	500454.41	2257809.36
29	500459.28	2257810.48
30	500447.94	2257845.96
31	500456.21	2257836.86
32	500494.91	2257862.29
33	500517.99	2257837.82
34	500557.41	2257841.9
35	500589.66	2257832.77
36	500583.66	2257820.31
37	500595.64	2257798.34
38	500583.3	2257793.84
39	500596.08	2257798.29
40	500597.23	2257806.83
41	500533.62	2257808.11
42	500584.06	2257787.42
43	500597.34	2257778.5
44	500592.97	2257776.73
45	500477.94	2257768.25
46	500479.24	2257764.47
47	500507.94	2257774.22
48	500549.31	2257784.23
49	500564.19	2257769.9
50	500609.1	2257794.96
51	500629.36	2257776.85
52	500643.99	2257781.07
53	500649.97	2257774.85
54	500653.88	2257797.22
55	500657.93	2257797.88
56	500667.91	2257775.25
57	500667.7	2257762.95
58	500633.24	2257778.95
59	500630.27	2257781.4
60	500611.06	2257798.87
61	500586.41	2257823.22
62	500572.2	2257835.87
63	500559.94	2257845.08
64	500559.2	2257861.25
65	500518.94	2257881.06
66	500486.91	2257912.79
67	500494.64	2257939.32

1	2	3
68	500435.07	2257951.79
69	500436.34	2257928
70	500453.62	2257933.83
71	500455.18	2257909.78
72	500416.05	2257879.1
73	500432.54	2257862.85
74	500496.83	2257866.32
75	500454.83	2257860.8
76	500430.25	2257856.68
77	500496.96	2257879.98
78	500490.32	2257895.93
79	500452.44	2257880.42
80	500455.48	2257873.28
81	500422.69	2257885.47
82	500408.21	2257895.48
83	500496.01	2257921.6
84	500492.83	2257927.54
85	500491.79	2257930.57
86	500490.4	2257965.15
87	500476.27	2257995.9
88	500468.93	2258028.18
89	500471.19	2258077.05
90	500468.81	2258094.65
91	500494.86	2258063.97
92	500334.7	2258061.25
93	500445.04	2258019.98
94	500449.54	2257994.97
95	500357.18	2258009.25
96	500354.15	2258006.65
97	500351.4	2257996.47
98	500359.18	2257987.45
99	500363.9	2257987.54
100	500355.14	2257987.96
101	500447.94	2258030.83
102	500358.45	2258062.87
103	500333.22	2258096.92
104	500327.54	2258101.35
105	500328.28	2258102.75
106	500355.83	2258066.32
107	500396.62	2258067.27
108	500468.18	2258099.21
109	500463.9	2258126.05
110	500459.16	2258192.09
111	500494.76	2258255.29
112	500357.53	2258276.15
113	500354.18	2258302.54
114	500366.66	2258340.46
1	500322.7	2258398.86