



**КОМИТЕТ ИМУЩЕСТВЕННЫХ ОТНОШЕНИЙ
АДМИНИСТРАЦИИ ПЕРМСКОГО МУНИЦИПАЛЬНОГО ОКРУГА**

РЕШЕНИЕ
о размещении объектов № 620

Пермский край
Пермский муниципальный округ

29.04.2026

Комитет имущественных отношений администрации Пермского муниципального округа разрешает Акционерному обществу «Газпром газораспределение Пермь» (ИНН 5902183841, ОГРН 2125902017723, почтовый адрес: 614000, г. Пермь, ул. Петропавловская, 43)

размещение объекта «Газопровод давлением до 1,2 Мпа, для размещения которого не требуется разрешения на строительство»

на землях государственная собственность на которые не разграничена

на срок: 1 год

Местоположение: Пермский край, Пермский муниципальный округ, п. Мулянка, ул. Железнодорожная, з/у 1.

Приложение: схема предполагаемых к использованию земель или части земельного участка.

Особые условия использования:

1. При размещении объекта учесть параметры ширины проезда улично-дорожной сети, во избежание сужения полосы отвода дороги.

2. При условии получения и подписания договора на размещение и эксплуатацию инженерной коммуникации в полосе отвода автомобильной дороги общего пользования Пермского муниципального округа Пермского края «Лобаново – Насадка» – Березники – Мулянка, на основании письма выданного МКУ «Управление благоустройством Пермского муниципального округа Пермского края» от 04.05.2026 № 299-2026-44-08исх-272.

3. При условии получения разрешения на производство земляных работ.

Заместитель председателя комитета



М.В. Королева

Схема предполагаемых к использованию земель или части земельного участка

Объект: Газопровод давлением до 1,2 МПа, для размещения которого не требуется разрешения на строительство

Местоположение: расположенных по адресу: Пермский край, м.о. Пермский, п. Мулянка, ул. Железнодорожная, з/у 1

Каталог координат, м

Площадь земель или части земельного участка, кв.м.: 399

Категория земель: земли населенных пунктов

Вид разрешенного использования: -

Описание границ смежных землепользователей:

От точки н1 до точки н2 - земельный участок
с кадастровым номером 59:32:1220001:1011 (ЕЗП 59:32:0000000:38)


От точки н2 до точки н4 - земельный участок
с кадастровым номером 59:32:1220001:154

От точки н4 до точки н1 - земли общего пользования

№ точки границы	X	Y
н1	494740.36	2239946.32
н2	494749.60	2239946.84
н3	494745.45	2239947.61
н4	494746.70	2239956.14
н5	494737.94	2239965.89
н6	494719.12	2239975.43
н7	494714.16	2239965.45
н8	494731.05	2239957.06
н1	494740.36	2239946.32

Условные обозначения:

- | | | | |
|---|--|---|---|
|  | - предполагаемый участок земель,
на которых планируется размещение объекта |  | - зоны с особыми условиями использования
территории, сведения о которых внесены в ЕГРН |
|  | - границы и номер земельного участка,
сведения о которых внесены в ЕГРН | :ЗУ1 | - обозначение запрашиваемого земельного участка |
|  | - границы и номер объекта капитального
строительства, сведения о которых внесены в ЕГРН | • Н1 | - характерная точка границ земель или части
земельного участка |
|  | - граница кадастрового квартала | 59:32:1220001 | - номер кадастрового квартала |

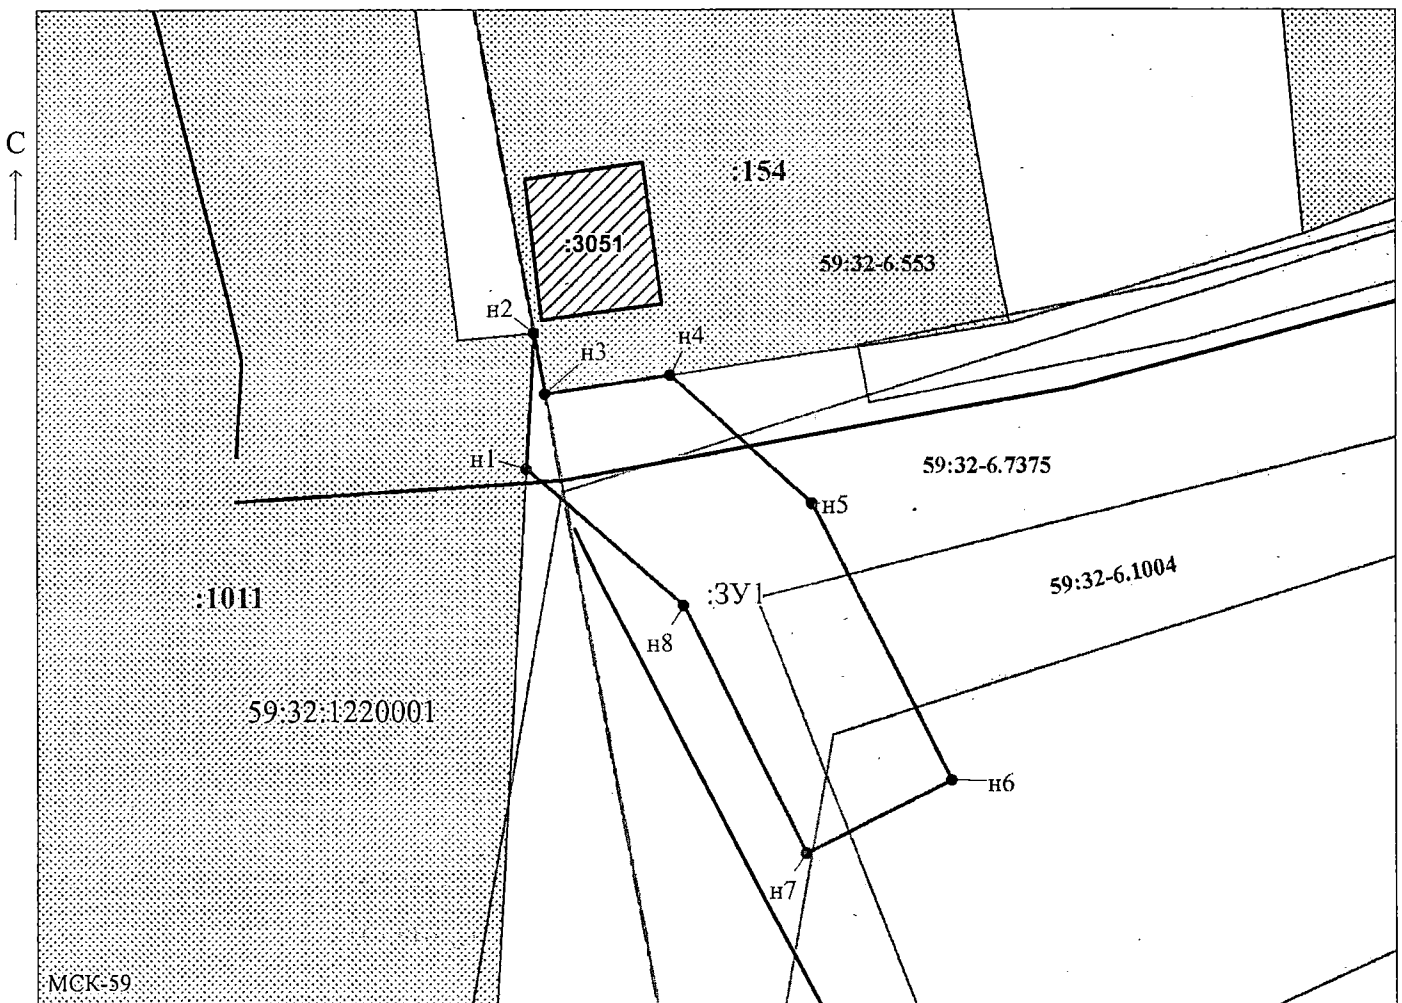

Масштаб 1:500

Заявитель: _____ / Егошина И.В.
 МП _____ (подпись, расшифровка подписи)
 (для юридических лиц
 индивидуальных предпринимателей)