

**КОМИТЕТ ИМУЩЕСТВЕННЫХ ОТНОШЕНИЙ
АДМИНИСТРАЦИИ ПЕРМСКОГО МУНИЦИПАЛЬНОГО ОКРУГА**

РЕШЕНИЕ

о размещении объектов № 625

Пермский край
Пермский муниципальный округ

30.04.2026

Комитет имущественных отношений администрации Пермского муниципального округа разрешает Вдовину Вадиму Николаевичу (почтовый адрес: 427962, г. Удмуртская р-н, Сарапульский с., ул. Ленина, д. 33)

размещение объекта «Газопровод-ввод по адресу: Пермский край, Пермский р-н, п. Мулянка, ул. Октябрьская, кад. 59:32:1220001:3027 (газопровод давлением до 1,2 Мпа, для размещения которого не требуется разрешения на строительство)»

на землях государственная собственность на которые не разграничена

на срок: 1 год

Местоположение: расположенных по адресу: Пермский край, Пермский р-н, п. Мулянка, ул. Октябрьская.

Приложение: схема предполагаемых к использованию земель или части земельного участка.

Особые условия использования:

1. При размещении объекта учесть параметры ширины проезда улично-дорожной сети, во избежание сужения полосы отвода дороги.
2. При условии получения разрешения на производство земляных работ.

Председатель комитета

(подпись, печать)

Е.А. Демидова

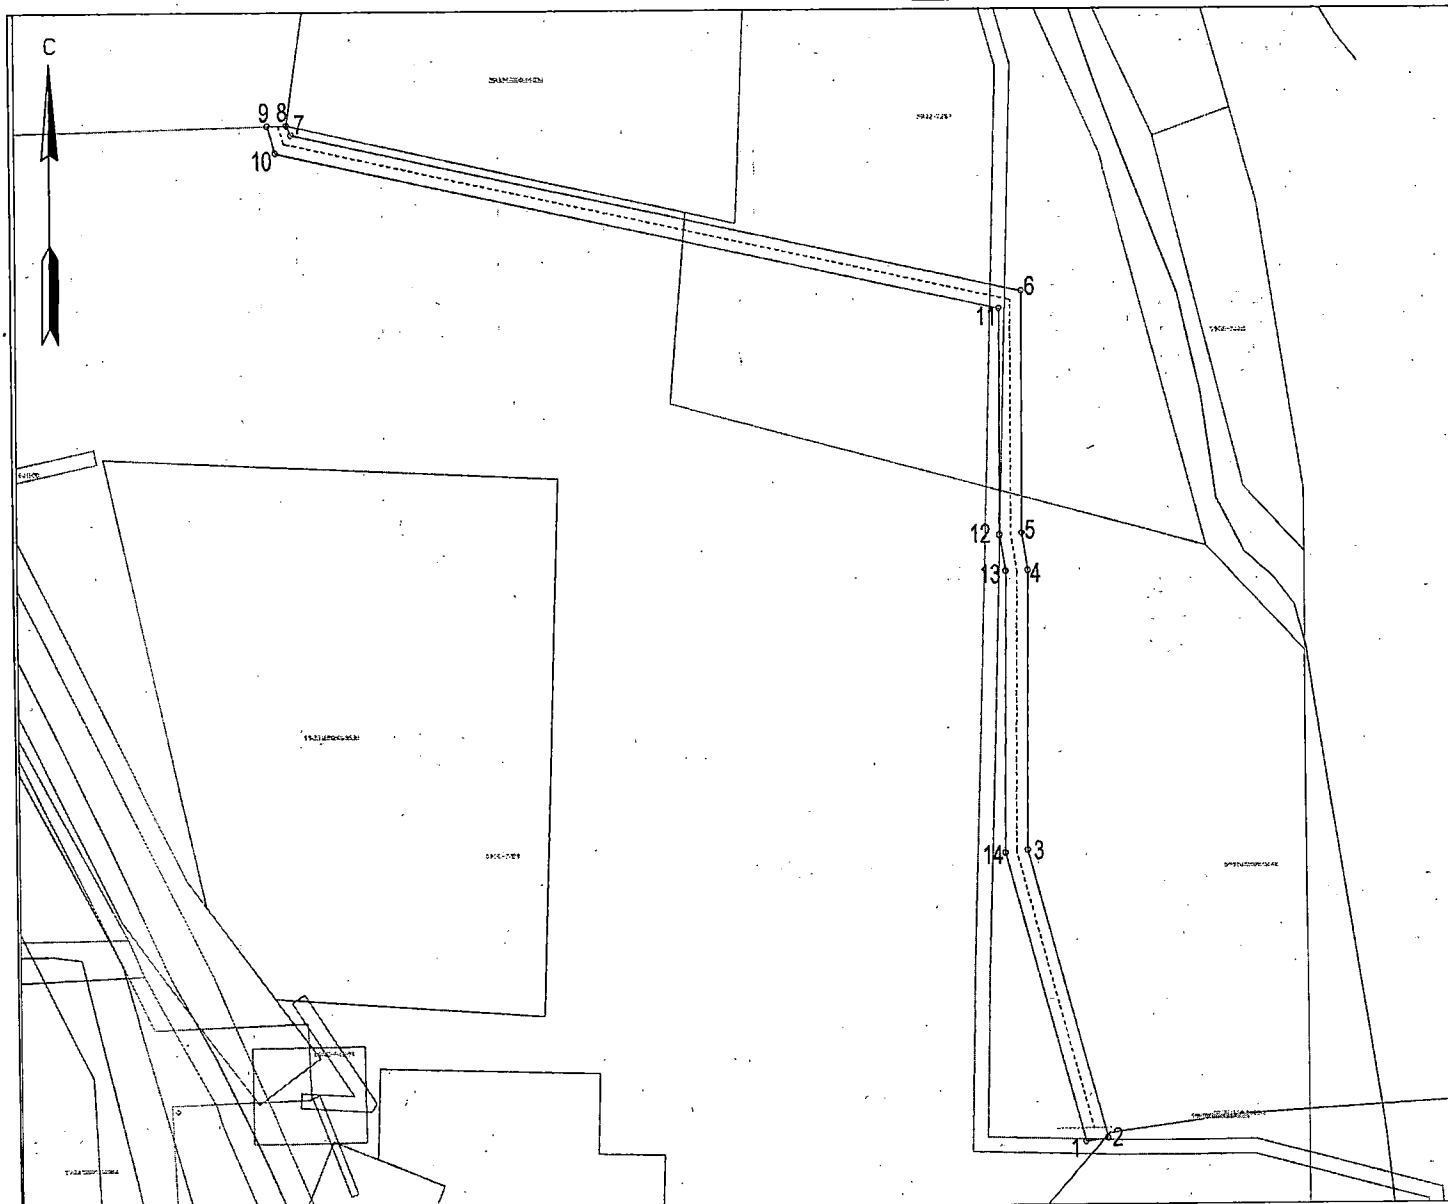


Схема предполагаемых к использованию земель или части земельного участка

Объект: "Газопровод-ввод по адресу: Пермский край, Пермский р-н, п. Мулянка, ул. Октябрьская, кад. 59:32:1220001:3027"
 Местоположение: Пермский край, Пермский р-н, п. Мулянка, ул. Октябрьская
 Площадь земель или части земельного участка, кв.м.: 2595
 Категория земель: земли населённых пунктов
 Вид разрешенного использования земельного участка: Отсутствует

Каталог координат (МСК-59)

№ точки границы	Коорд. X, м.	Коорд. Y, м.
1	2239702.4348	495840.3156
2	2239708.3835	495841.2718
3	2239687.4843	495919.7935
4	2239688.1944	495995.6273
5	2239686.5906	496005.6679
6	2239687.0169	496071.9495
7	2239488.7821	496115.2842
8	2239487.4832	496117.8549
9	2239482.2073	496117.7059
10	2239484.4482	496110.4382
11	2239680.9858	496067.1344
12	2239680.5875	496005.2108
13	2239682.1513	495995.4212
14	2239681.4770	495919.0361



Условные обозначения:

- 1 — 2 — граница предполагаемых к использованию земель или частей земельного участка
 — граница кадастрового квартала
 59:03:0400095 — кадастровый номер квартала
 — граница земельного участка ранее учтенного в ЕГРН
 59:03:0400095:9 — кадастровый номер земельного участка
 — обозначение зоны с особыми условиями использования
 — объект капитального строительства
 - - - - - существующий г-д
 - - - - - проектируемый г-д

Описание границ смежных землепользователей:
 от т.1 до т.8 - Земли общего пользования
 от т.8 до т.9 - земельный участок с кадастровым номером 59:32:1220001:3027
 от т.9 до т.14 - Земли общего пользования

Заявитель

Лузин А.А.
 подпись, расшифровка подписи
 (для юридических лиц и ИП)

Лузин А.А., по доверенности
 от 17.04.2026