



**КОМИТЕТ ИМУЩЕСТВЕННЫХ ОТНОШЕНИЙ
АДМИНИСТРАЦИИ ПЕРМСКОГО МУНИЦИПАЛЬНОГО ОКРУГА**

РЕШЕНИЕ
о размещении объектов № 647

Пермский край
Пермский муниципальный округ

04.05.2026

Комитет имущественных отношений администрации Пермского муниципального округа разрешает Акционерному обществу «Газпром газораспределение Пермь» (ИНН 5902183841, ОГРН 2125902017723, почтовый адрес: 614000, г. Пермь, ул. Петропавловская, 43)

размещение объекта «Нефтепроводы и нефтепродуктопроводы диаметром DN 300 и менее, газопроводы и иные трубопроводы давлением до 1,2 Мпа (для размещения объекта: «Распределительные газопроводы д. Гора Пермского района Пермского края»)»

на землях государственная собственность на которые не разграничена

на срок: 1 год

Местоположение: Пермский край, Пермский муниципальный округ, деревня Гора.

Приложение: схема предполагаемых к использованию земель или части земельного участка.

Особые условия использования:

1. При размещении объекта учесть параметры ширины проезда улично-дорожной сети, во избежание сужения полосы отвода дороги.
2. При условии получения разрешения на производство земляных работ.

Заместитель председателя комитета

(подпись, печать)

М.В. Королева



Схема предполагаемых к использованию земель или части земельного участка

Приложение к решению 647
от " 04 " мар 2026г.

Объект: Нефтепроводы и нефтепродуктопроводы диаметром DN 300 и менее, газопроводы и иные трубопроводы давлением до 1,2 Мпа, для размещения которых не требуется разрешения на строительство (для размещения объекта: «Распределительные газопроводы д. Гора Пермского района Пермского края»)

Местоположение: Российская Федерация, Пермский край, Пермский муниципальный округ, деревня Гора

Площадь земель или части земельного участка: 13 м²


Категория земель: Земли сельскохозяйственного назначения

Вид разрешенного использования земельного участка: Отсутствует

Кадастровый квартал: 59:32:3020001

Условные обозначения:

- построенный газопровод
- граница участка ранее учтенного в ЕГРН
- граница земельного участка
- граница кадастрового квартала
- граница населенного пункта
- 59:35:3020001 — номер кадастрового квартала
- :630 — кадастровый номер земельного участка

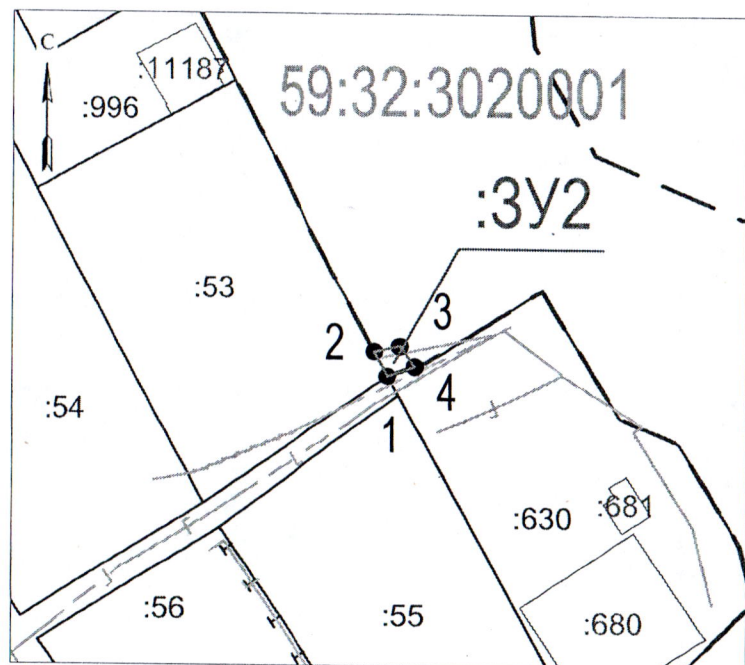

Масштаб 1:1000

Описание границ смежных землепользователей:

- от т.2 до т.4 — земли неразграниченной муниципальной или государственной собственности;
- от т.1 до т.2 — земельный участок с кадастровым номером 59:32:3020001:53;
- от т.4 до т.1 — земельный участок с кадастровым номером 59:32:3020001:630.

Каталог координат Система координат МСК-59

Условный номер земельного участка - :3У2		
Площадь части земельного участка 12.81м ²		
Обозначение характерных точек границы	Координаты, м	
	X	Y
1	544254.92	2232324.67
2	544258.25	2232322.86
3	544258.97	2232326.35
4	544256.20	2232328.33
1	544254.92	2232324.67

Заявитель:

(для юридических лиц и индивидуальных
предпринимателей)



Представитель АО "Газпром газораспределение Пермь"
по доверенности от 19.02.2025г. № 2437, Корсакова М.А.
(подпись, расшифровка подписи)