



**КОМИТЕТ ИМУЩЕСТВЕННЫХ ОТНОШЕНИЙ
АДМИНИСТРАЦИИ ПЕРМСКОГО МУНИЦИПАЛЬНОГО ОКРУГА**

РЕШЕНИЕ
о размещении объектов № 662

Пермский край
Пермский муниципальный округ

04.05.2026

Комитет имущественных отношений администрации Пермского муниципального округа разрешает Акционерному обществу «Газпром газораспределение Пермь» (ИНН 5902183841, ОГРН 1025900512670, почтовый адрес: 614000, г. Пермь, ул. Петропавловская, 43)

размещение объекта «Газопровод давлением до 1.2 Мпа. для размещения которого не требуется разрешения на строительство»

на землях муниципальной собственности

на срок: 1 год

Местоположение: Пермский край, Пермский муниципальный округ, д. Кондратово, ул. 3-я Лесная, к дому 1.

Приложение: схема предполагаемых к использованию земель или части земельного участка.

Особые условия использования:

1. При размещении объекта учесть параметры ширины проезда улично-дорожной сети, во избежание сужения полосы отвода дороги.
2. При условии получения разрешения на производство земляных работ.

Заместитель председателя комитета


(подпись, печать)

М.В. Королева

Схема предполагаемых к использованию земель или части земельного участка

Объект: Газопровод давлением до 1.2 Мпа, для размещения которого не требуется разрешения на строительство

Местоположение: расположенных по адресу: Пермский край, Пермский м.о., д. Кондратово, ул. 3-я Лесная, к дому 1

Площадь земель или части земельного участка, кв.м.: 1040

Категория земель: земли населенных пунктов


Вид разрешенного использования: -

Условные обозначения:

-  - предполагаемый участок земель, на которых планируется размещение объекта
-  - границы и номер земельного участка, сведения о которых внесены в ЕГРН
-  - границы и номер объекта капитального строительства, сведения о которых внесены в ЕГРН
-  - граница кадастрового квартала
-  - зоны с особыми условиями использования территории, сведения о которых внесены в ЕГРН
-  - обозначение запрашиваемого земельного участка
-  - характеристическая точка границ земель или части земельного участка
- 59:32:3410008 - номер кадастрового квартала

Каталог координат, м

№ точки границы	X	Y
n1	515048.50	2221979.20
n2	515066.84	2221970.80
n3	515087.30	2221961.24
n4	515104.69	2221952.98
n5	515122.09	2221944.23
n6	515140.13	2221936.25
n7	515158.40	2221928.35
n8	515176.04	2221918.96
n9	515192.78	2221910.11
n10	515211.38	2221901.77
n11	515229.09	2221892.77
n12	515246.40	2221884.72
n13	515254.94	2221880.58
n14	515256.84	2221884.36
n15	515250.23	2221887.39
n16	515232.25	2221896.15
n17	515216.03	2221904.31
n18	515197.02	2221913.30
n19	515196.83	2221913.39
n20	515180.31	2221922.05
n21	515162.13	2221931.58
n22	515144.51	2221939.37
n23	515125.71	2221948.33
n24	515109.41	2221955.61
n25	515089.57	2221965.03
n26	515072.48	2221973.20
n27	515070.39	2221974.20
n28	515054.63	2221981.26
n29	515050.56	2221983.08
n1	515048.50	2221979.20

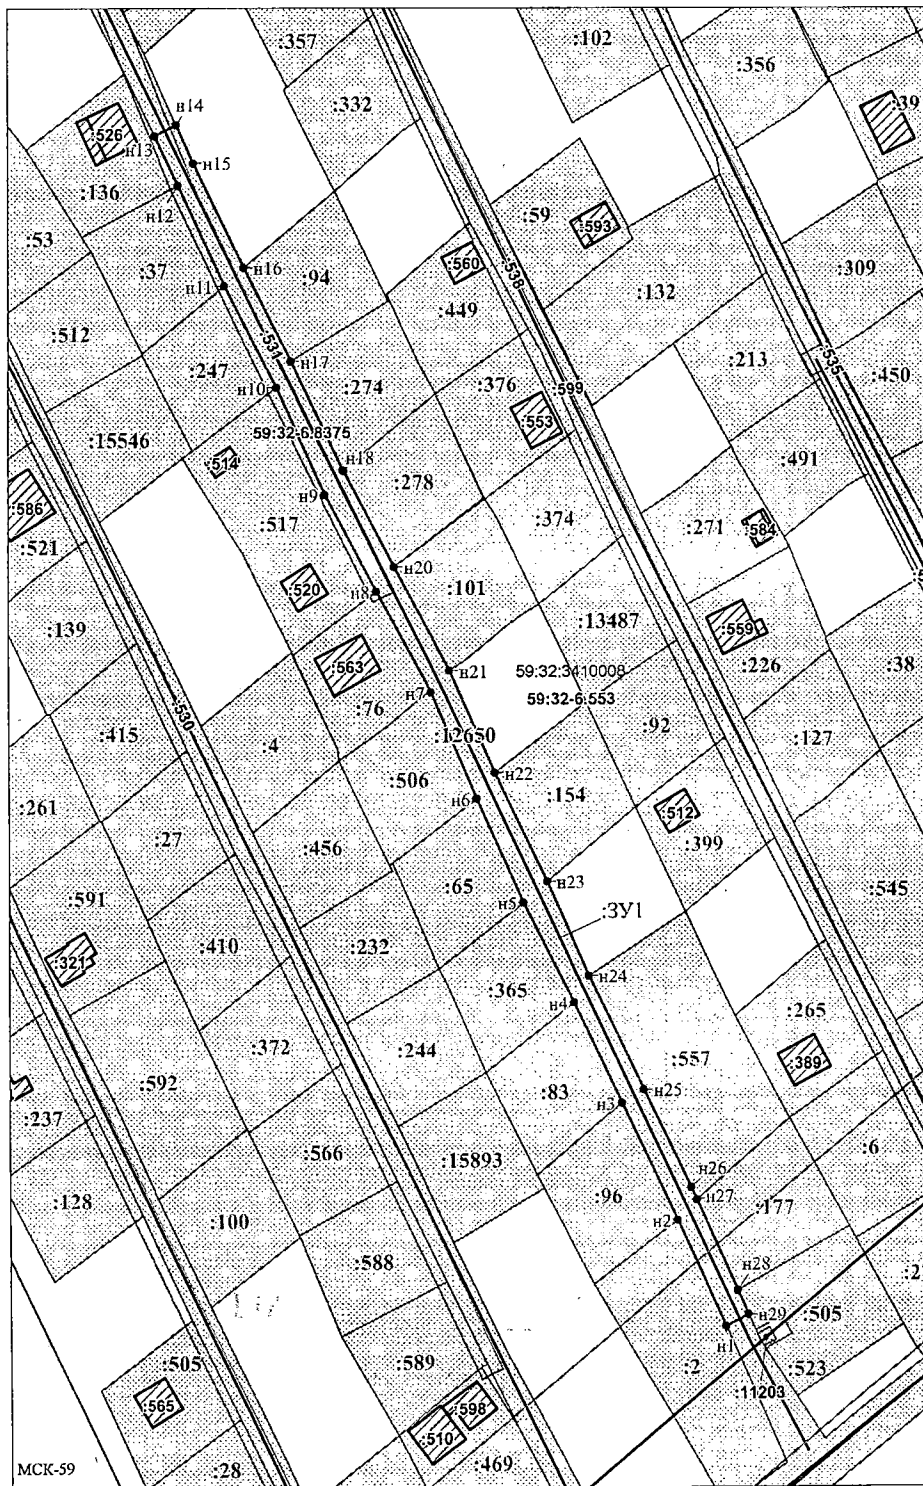

Описание границ смежных землепользователей:

От точки n1 до точки n2 - земельный участок с кадастровым номером 59:32:3410008:2
 От точки n2 до точки n3 - земельный участок с кадастровым номером 59:32:3410008:96
 От точки n3 до точки n4 - земельный участок с кадастровым номером 59:32:3410008:83
 От точки n4 до точки n5 - земельный участок с кадастровым номером 59:32:3410008:365
 От точки n5 до точки n6 - земельный участок с кадастровым номером 59:32:3410008:65
 От точки n6 до точки n7 - земельный участок с кадастровым номером 59:32:3410008:506
 От точки n7 до точки n8 - земельный участок с кадастровым номером 59:32:3410008:76
 От точки n8 до точки n10 - земельный участок с кадастровым номером 59:32:3410008:517
 От точки n10 до точки n11 - земельный участок с кадастровым номером 59:32:3410008:247
 От точки n11 до точки n12 - земельный участок с кадастровым номером 59:32:3410008:37
 От точки n12 до точки n13 - земельный участок с кадастровым номером 59:32:3410008:136
 От точки n13 до точки n14 - земельный участок с кадастровым номером 59:32:0000000:12650
 От точки n14 до точки n16 - земли общего пользования
 От точки n16 до точки n17 - земельный участок с кадастровым номером 59:32:3410008:94
 От точки n17 до точки n18 - земельный участок с кадастровым номером 59:32:3410008:274
 От точки n18 до точки n20 - земельный участок с кадастровым номером 59:32:3410008:278
 От точки n20 до точки n21 - земельный участок с кадастровым номером 59:32:3410008:101
 От точки n21 до точки n22 - земли общего пользования
 От точки n22 до точки n23 - земельный участок с кадастровым номером 59:32:3410008:154
 От точки n23 до точки n24 - земли общего пользования
 От точки n24 до точки n27 - земельный участок с кадастровым номером 59:32:3410008:557
 От точки n27 до точки n28 - земельный участок с кадастровым номером 59:32:3410008:177
 От точки n28 до точки n29 - земельный участок с кадастровым номером 59:32:3410008:505
 От точки n29 до точки n1 - земельный участок с кадастровым номером 59:32:0000000:12650

Заявитель:  / Офишкина И.В.
 (подпись, расшифровка подписи)
 МП
 (для юридических лиц
 и индивидуальных предпринимателей)

Масштаб 1:900