



**КОМИТЕТ ИМУЩЕСТВЕННЫХ ОТНОШЕНИЙ
АДМИНИСТРАЦИИ ПЕРМСКОГО МУНИЦИПАЛЬНОГО ОКРУГА**

РЕШЕНИЕ
о размещении объектов № 673

Пермский край
Пермский муниципальный округ

04.05.2026

Комитет имущественных отношений администрации Пермского муниципального округа разрешает Акционерному обществу «Газпром газораспределение Пермь» (ИНН 5902183841, ОГРН 1025900512670, почтовый адрес: 614000, г. Пермь, ул. Петропавловская, 43)

размещение объекта «Газопровод давлением до 1.2 Мпа. для размещения которого не требуется разрешения на строительство»

на землях государственная собственность на которые не разграничена

на срок: 1 год

Местоположение: Пермский край, Пермский муниципальный округ, п. Сытва, ул. Логовая, к дому 8.

Приложение: схема предполагаемых к использованию земель или части земельного участка.

Особые условия использования:

1. При размещении объекта учесть параметры ширины проезда улично-дорожной сети, во избежание сужения полосы отвода дороги.
2. При условии получения разрешения на производство земляных работ.

Заместитель председателя комитета


(подпись, печать)

М.В. Королева

Схема предполагаемых к использованию земель или части земельного участка

Объект: Газопровод давлением до 1,2 Мпа, для размещения которого не требуется разрешения на строительство

Местоположение: расположенных по адресу: Пермский край, Пермский м.о.,
п. Сытва, ул. Логовая, к дому 8

Площадь земель или части земельного участка, кв.м.: 99

Категория земель: земли населенных пунктов

Вид разрешенного использования: -

Описание границ смежных землепользователей:

От точки н1 до точки н2 - земли общего пользования

От точки н2 до точки н4 - земельный участок

с кадастровым номером 59:32:0050027:41

От точки н4 до точки н5 - земельный участок

с кадастровым номером 59:32:0050027:1155

От точки н5 до точки н7 - земли общего пользования

От точки н7 до точки н1 - земельный участок

с кадастровым номером 59:32:0050027:1933


Условные обозначения:




- предполагаемый участок земель,
на которых планируется размещение объекта



- границы и номер земельного участка,

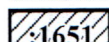

- границы и номер объекта капитального строительства, сведения о которых внесены в ЕГРН
- граница кадастрового квартала 59:32

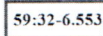

- зоны с особыми условиями использования территории, сведения о которых внесены в ЕГРН

:3y1


- обозначение запрашиваемого земельного участка

_H1

- характерная точка границ земель или части земельного участка

59:32:0050027

- номер кадастрового квартала

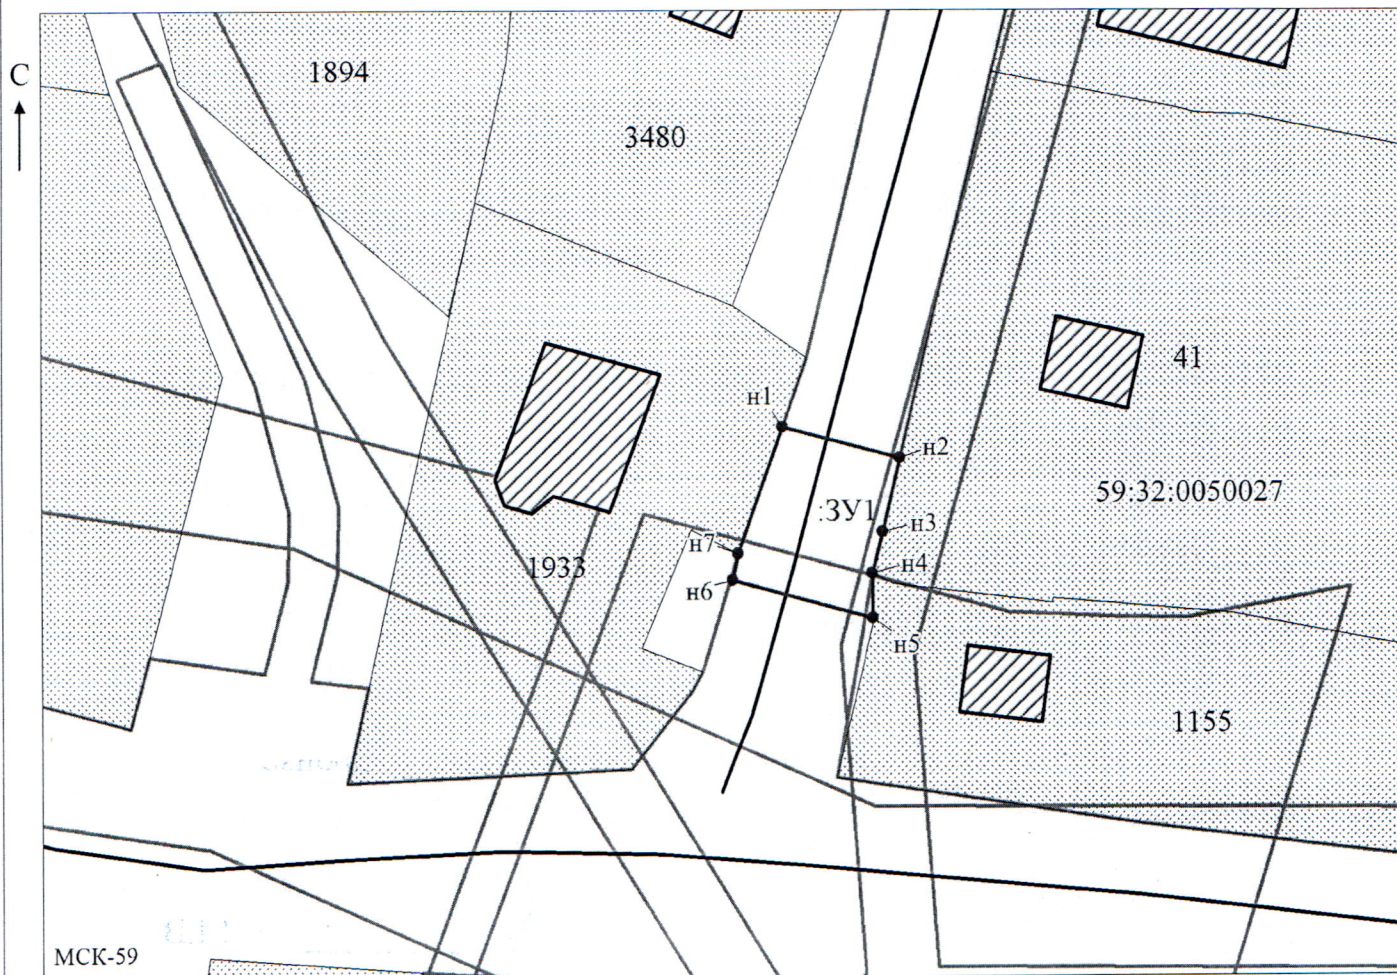

Заявитель:

МП

(для юридических лиц)

Масштаб 1:500

/Захарова Е. Л.

(подпись, расшифровка подписи)

и индивидуальных предпринимателей)