

**КОМИТЕТ ИМУЩЕСТВЕННЫХ ОТНОШЕНИЙ
АДМИНИСТРАЦИИ ПЕРМСКОГО МУНИЦИПАЛЬНОГО ОКРУГА**

РЕШЕНИЕ
о размещении объектов № 683

Пермский край
Пермский муниципальный округ

04.05.2026

Комитет имущественных отношений администрации Пермского муниципального округа разрешает Акционерному обществу «Газпром газораспределение Пермь» (ИНН 5902183841, ОГРН 1025900512670, почтовый адрес: 614000, г. Пермь, ул. Петропавловская, 43)

размещение объекта «Газопровод давлением до 1.2 Мпа. для размещения которого не требуется разрешения на строительство»

на землях муниципальной собственности

на срок: 1 год

Местоположение: Пермский край, Пермский муниципальный округ, д. Болгары, ул. Набережная, к дому 10.

Приложение: схема предполагаемых к использованию земель или части земельного участка.

Особые условия использования:

1. При размещении объекта учесть параметры ширины проезда улично-дорожной сети, во избежание сужения полосы отвода дороги.
2. При условии получения разрешения на производство земляных работ.

Заместитель председателя комитета



М.В. Королева

(подпись, печать)

Схема предполагаемых к использованию земель или части земельного участка

Объект: Газопровод давлением до 1,2 Мпа, для размещения которого не требуется разрешения на строительство

Местоположение: расположенных по адресу: Пермский край, Пермский м.о., д. Болгары, ул. Набережная, к дому 10

Площадь земель или части земельного участка, кв.м.: 341

Категория земель: земли населенных пунктов

Вид разрешенного использования: -

Описание границ смежных землепользователей:

От точки н1 до точки н2 - земельный участок с кадастровым номером 59:32:4090017:1534

От точки н2 до точки н3 - земельный участок с кадастровым номером 59:32:4090017:1535

От точки н3 до точки н4 - земельный участок с кадастровым номером 59:32:4090017:1536

От точки н4 до точки н5 - земельный участок с кадастровым номером 59:32:4090017:3450

От точки н5 до точки н6 - земельный участок с кадастровым номером 59:32:4090017:1544

От точки н6 до точки н7 - земельный участок с кадастровым номером 59:32:4090017:1545


Условные обозначения:



- предполагаемый участок земель, на которых планируется размещение объекта




- границы и номер земельного участка, сведения о которых внесены в ЕГРН

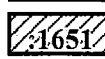

- границы и номер объекта капитального строительства, сведения о которых внесены в ЕГРН

- граница кадастрового квартала

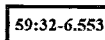

- зоны с особыми условиями использования территории, сведения о которых внесены в ЕГРН

:ЗУ1

- обозначение запрашиваемого земельного участка

• н1

- характерная точка границ земель или части земельного участка


- номер кадастрового квартала

Каталог координат, м

№ точки границы	X	Y
н1	500388.83	2207297.45
н2	500391.29	2207300.99
н3	500404.61	2207320.12
н4	500410.54	2207328.64
н5	500403.12	2207333.72
н6	500382.75	2207304.47
н7	500381.53	2207302.72
н1	500388.83	2207297.45

От точки н6 до точки н7 - земельный участок с кадастровым номером 59:32:4090017:1552

От точки н7 до точки н1 - земельный участок с кадастровым номером 59:32:4090017:3450

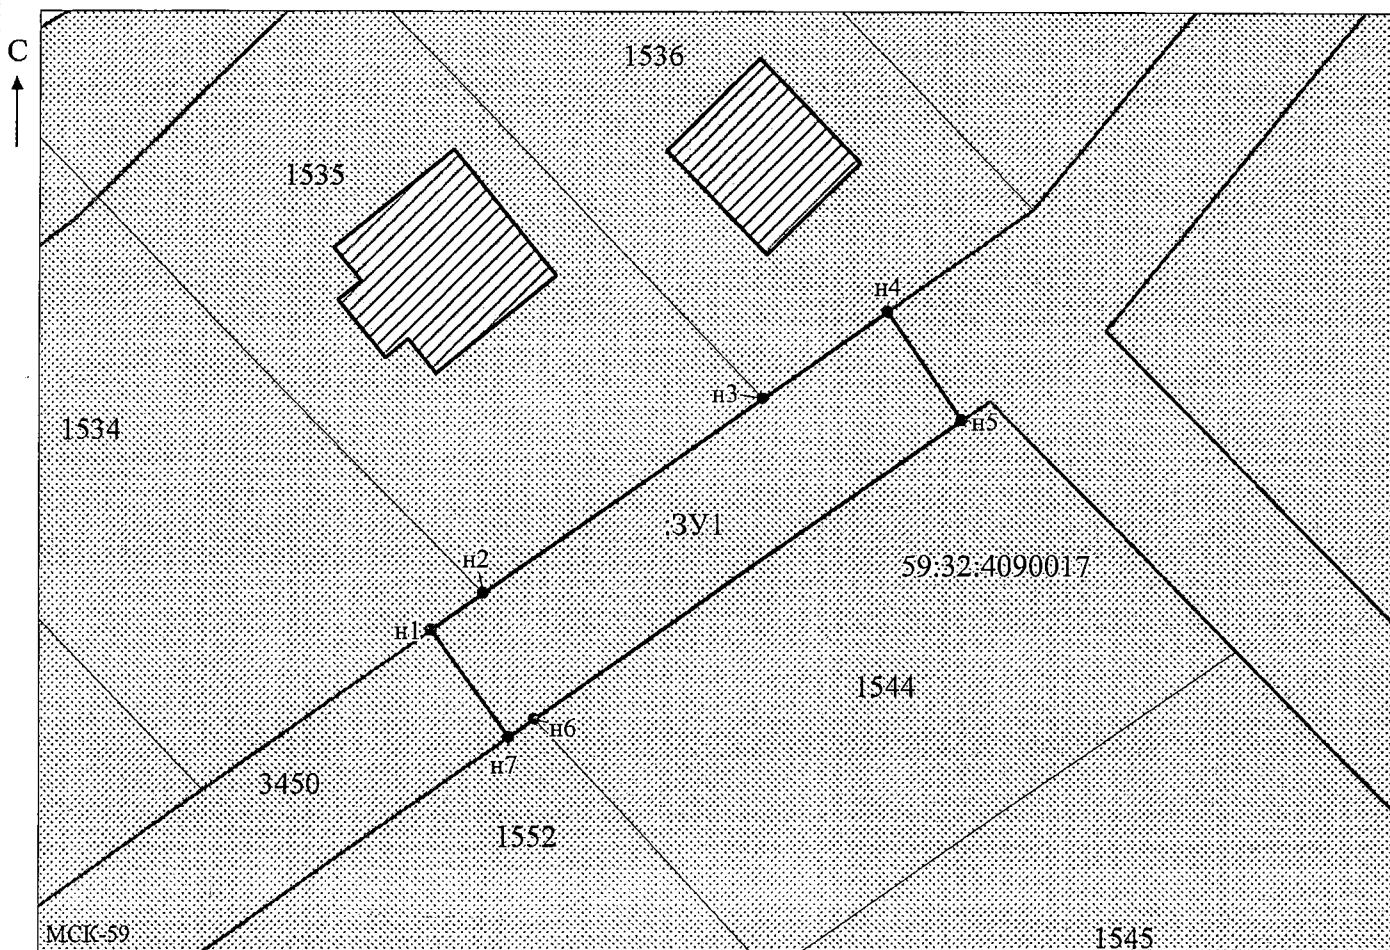

Заявитель:

МП

(для юридических лиц

и индивидуальных предпринимателей)

Масштаб 1:500

/Захарова Е. Л.

(подпись, расшифровка подписи)