



**КОМИТЕТ ИМУЩЕСТВЕННЫХ ОТНОШЕНИЙ
АДМИНИСТРАЦИИ ПЕРМСКОГО МУНИЦИПАЛЬНОГО ОКРУГА**

РЕШЕНИЕ

о размещении объектов № 685

Пермский край
Пермский муниципальный округ

04.05.2026

Комитет имущественных отношений администрации Пермского муниципального округа разрешает Акционерному обществу «Газпром газораспределение Пермь» (ИНН 5902183841, ОГРН 1025900512670, почтовый адрес: 614000, г. Пермь, ул. Петропавловская, 43)

размещение объекта «Газопровод давлением до 1.2 Мпа. для размещения которого не требуется разрешения на строительство»

на землях муниципальной собственности и государственная собственность на которые не разграничена

на срок: 1 год

Местоположение: Пермский край, Пермский муниципальный округ, д. Жебреи, ул. Уральская, к дому 2а.

Приложение: схема предполагаемых к использованию земель или части земельного участка.

Особые условия использования:

1. При размещении объекта учесть параметры ширины проезда улично-дорожной сети, во избежание сужения полосы отвода дороги.
2. При условии получения разрешения на производство земляных работ.

Заместитель председателя комитета

(подпись, печать)



М.В. Королева

Схема предполагаемых к использованию земель или части земельного участка

Объект: Газопровод давлением до 1,2 Мпа, для размещения которого не требуется разрешения на строительство

Местоположение: расположенных по адресу: Пермский край, Пермский м.о, д. Жебреи, ул. Уральская, к дому 2а

Площадь земель или части земельного участка, кв.м.: 1746

Категория земель: земли населенных пунктов

Вид разрешенного использования: -

Описание границ смежных землепользователей:

От точки н1 до точки н2 - земельный участок
с кадастровым номером 59:32:1820001:1940

От точки н2 до точки н4 - земельный участок с кадастровым номером 59:32:1820001:3037

От точки н4 до точки н6 - земельный участок
с кадастровым номером 59:32:1820001:2716

От точки н6 до точки н11 - земельный участок
с кадастровым номером 59:32:1820001:3045

От точки n11 до точки n13 - земельный участок с кадастровым номером 59:32:1820001:2716

От точки n13 до точки n1 - земельный участок с кадастровым номером 59:32:1820001:3037

Условные обозначения:

:678

- границы и номер земельного участка,
сведения о которых внесены в ЕГРН

:802

- границы и номер объекта капитального строительства, сведения о которых внесены в ЕГРН

- граница кадастрового квартала

11

- предполагаемый участок земель,
на которых планируется размещение объекта

59:09-6.1820

- зоны с особыми условиями использования территории, сведения о которых внесены в ЕГРН

:3Y1

• обозначение запрашиваемого земельного участка


hl

- характерная точка границ земель или части земельного участка

59:32:1820001 - номер кадастрового квартала

Каталог координат, м

№ точки границы	X	Y
n1	508606.95	2258235.20
n2	508588.58	2258221.39
n3	508589.69	2258218.91
n4	508556.13	2258189.71
n5	508553.07	2258187.05
n6	508557.14	2258176.44
n7	508503.21	2258129.85
n8	508501.11	2258132.37
n9	508492.63	2258124.24
n10	508500.64	2258115.30
n11	508560.94	2258166.52
n12	508567.01	2258171.67
n13	508564.38	2258183.20
n14	508611.20	2258222.10
n15	508611.59	2258226.82
n1	508606.95	2258235.20

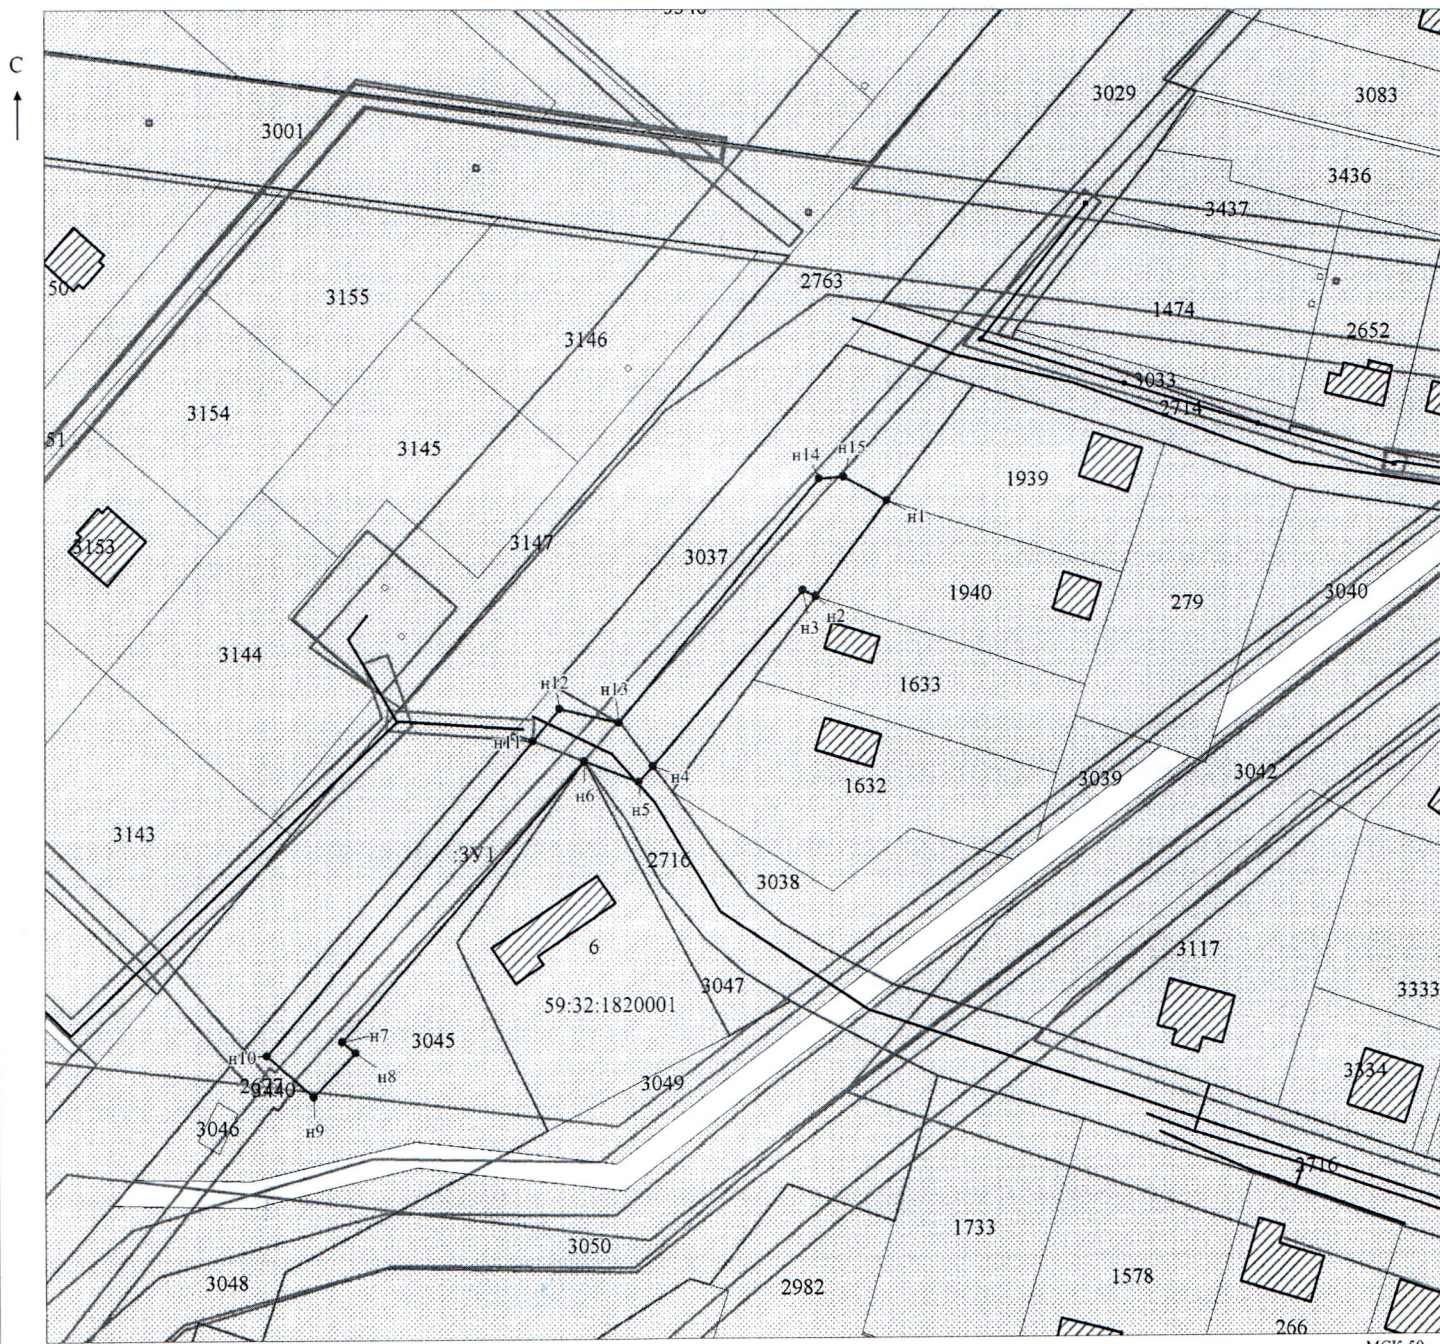

Масштаб 1:1000

MCK-59

Заявитель:

/ Захарова Е. Л.

МП

(подпись, расшифровка подписи)

(для юридических лиц

и индивидуальных предпринимателей)