



**КОМИТЕТ ИМУЩЕСТВЕННЫХ ОТНОШЕНИЙ
АДМИНИСТРАЦИИ ПЕРМСКОГО МУНИЦИПАЛЬНОГО ОКРУГА**

РЕШЕНИЕ
о размещении объектов № 691

Пермский край
Пермский муниципальный округ

04.05.2026

Комитет имущественных отношений администрации Пермского муниципального округа разрешает Акционерному обществу «Газпром газораспределение Пермь» (ИНН 5902183841, ОГРН 1025900512670, почтовый адрес: 614000, г. Пермь, ул. Петропавловская, 43)

размещение объекта «Газопровод давлением до 1.2 Мпа. для размещения которого не требуется разрешения на строительство»

на землях государственная собственность на которые не разграничена

на срок: 1 год

Местоположение: Пермский край, Пермский муниципальный округ, д. Жебреи, ул. Ветеранов, к дому 11б.

Приложение: схема предполагаемых к использованию земель или части земельного участка.

Особые условия использования:

1. При размещении объекта учесть параметры ширины проезда улично-дорожной сети, во избежание сужения полосы отвода дороги.
2. При условии получения разрешения на производство земляных работ.

Заместитель председателя комитета


(подпись, печать) **М.В. Королева**



Схема предполагаемых к использованию земель или части земельного участка

Объект: Газопровод давлением до 1,2 Мпа, для размещения которого не требуется разрешения на строительство

Местоположение: расположенных по адресу: Пермский край, Пермский м.о., д. Жебреи, ул. Ветеранов, к дому 116

Каталог координат, м

Площадь земель или части земельного участка, кв.м.: 614

Категория земель: земли населенных пунктов

Вид разрешенного использования: -

Описание границ смежных землепользователей:

От точки н1 до точки н3 - земельный участок с кадастровым номером 59:32:1820001:3128

От точки н3 до точки н5 - земельный участок с кадастровым номером 59:32:1820001:3404


От точки н5 до точки н6 - земельный участок с кадастровым номером 59:32:1820001:1521

От точки н6 до точки н7 - земельный участок с кадастровым номером 59:32:1820001:1

От точки н7 до точки н10 - земельный участок с кадастровым номером 59:32:1820001:3030

От точки н10 до точки н1 - земельный участок с кадастровым номером 59:32:1820001:3101

Условные обозначения:

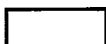


- предполагаемый участок земель, на которых планируется размещение объекта



- границы и номер земельного участка, сведения о которых внесены в ЕГРН



- границы и номер объекта капитального строительства, сведения о которых внесены в ЕГРН

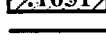

- граница кадастрового квартала

59:32-6.553

ЗУ1

н1


- зоны с особыми условиями использования территории, сведения о которых внесены в ЕГРН

- обозначение запрашиваемого земельного участка

- характерная точка границ земель или части земельного участка

- номер кадастрового квартала

№ точки границы	X	Y
н1	509014.84	2258360.84
н2	509011.71	2258373.48
н3	509007.90	2258372.61
н4	509009.38	2258366.39
н5	508983.17	2258360.56
н6	508958.15	2258356.08
н7	508935.41	2258351.60
н8	508929.29	2258341.32
н9	508938.28	2258335.91
н10	508942.99	2258343.87
н11	508942.80	2258346.80
н1	509014.84	2258360.84

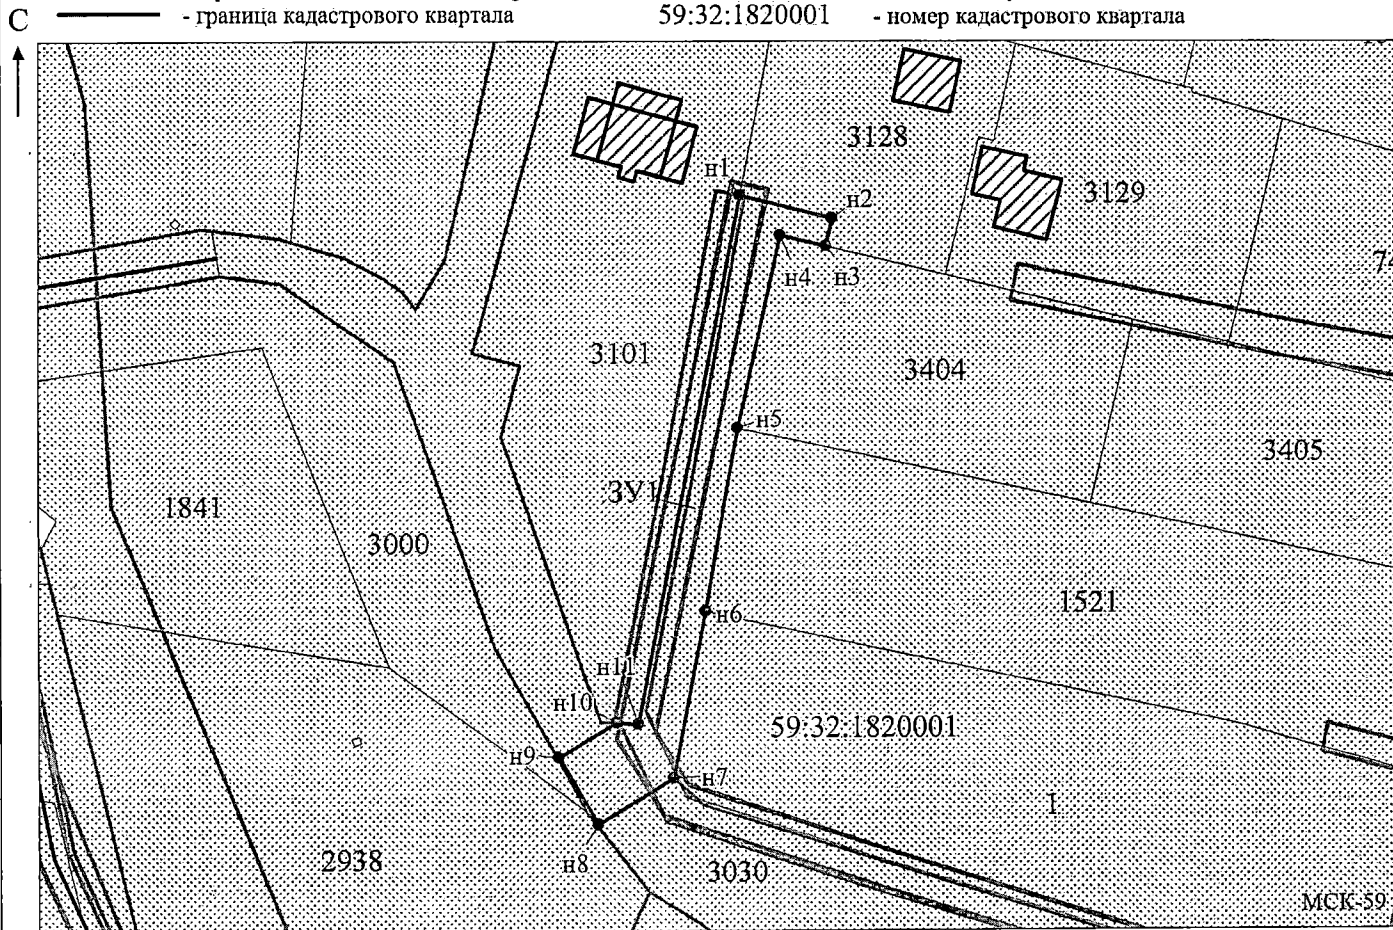

Масштаб 1:1000

Заявитель:

МП

/Захарова Е. Л.

(подпись, расшифровка подписи)

(для юридических лиц

и индивидуальных предпринимателей)