

**КОМИТЕТ ИМУЩЕСТВЕННЫХ ОТНОШЕНИЙ
АДМИНИСТРАЦИИ ПЕРМСКОГО МУНИЦИПАЛЬНОГО ОКРУГА**

РЕШЕНИЕ
о размещении объектов № 707

Пермский край
Пермский муниципальный округ

05.05.2026

Комитет имущественных отношений администрации Пермского муниципального округа разрешает Акционерному обществу «Газпром газораспределение Пермь» (ИНН 5902183841, ОГРН 1025900512670, почтовый адрес: 614000, г. Пермь, ул. Петропавловская, 43)

размещение объекта «Газопровод давлением до 1.2 Мпа. для размещения которого не требуется разрешения на строительство»

на землях муниципальной собственности и государственная собственность на которые не разграничена

на срок: 1 год

Местоположение: Пермский край, Пермский муниципальный округ, деревня Ежи, улица Леготкиных, к дому 15.

Приложение: схема предполагаемых к использованию земель или части земельного участка.

Особые условия использования:

1. При размещении объекта учесть параметры ширины проезда улично-дорожной сети, во избежание сужения полосы отвода дороги.
2. При условии получения разрешения на производство земляных работ.

Заместитель председателя комитета


(подпись, печать)

М.В. Королева

Схема предполагаемых к использованию земель или части земельного участка

Объект: Газопровод давлением до 1,2 Мпа, для размещения которого не требуется разрешения на строительство

Местоположение: расположенных по адресу: Пермский край, м.о. Пермский,

деревня Ежи, улица Леготкиных, к дому 15

Площадь земель или части земельного участка, кв.м.: 224

Категория земель: земли населенных пунктов

Вид разрешенного использования: -

Каталог координат, м

№ точки границы	X	Y
n1	508694.89	2208748.47
n2	508694.69	2208747.22
n3	508693.67	2208741.72
n4	508691.58	2208729.67
n5	508698.47	2208729.14
n6	508704.26	2208728.69
n7	508705.72	2208747.64
n8	508702.35	2208747.90
n1	508694.89	2208748.47

Описание границ смежных землепользователей:

От точки н1 до точки н4 - земельный участок

с кадастровым номером 59:32:1350001:681


От точки н4 до точки н5 - земли общего пользования

От точки н6 до точки н8 - земельный участок

с кадастровым номером 59:32:1350001:439

От точки н8 до точки н1 - земли общего пользования

Условные обозначения:

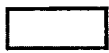


- предполагаемый участок земель,
на которых планируется размещение объекта



- границы и номер земельного участка,



- границы и номер объекта капитального строительства, сведения о которых внесены в ЕГРН

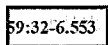

зоны с особыми условиями использования территории, сведения о которых внесены в ЕГРН


:3y1

- обозначение запрашиваемого земельного участка

H1

- характерная точка границ земель или части земельного участка

59:32:1350001 - номер кадастрового квартала

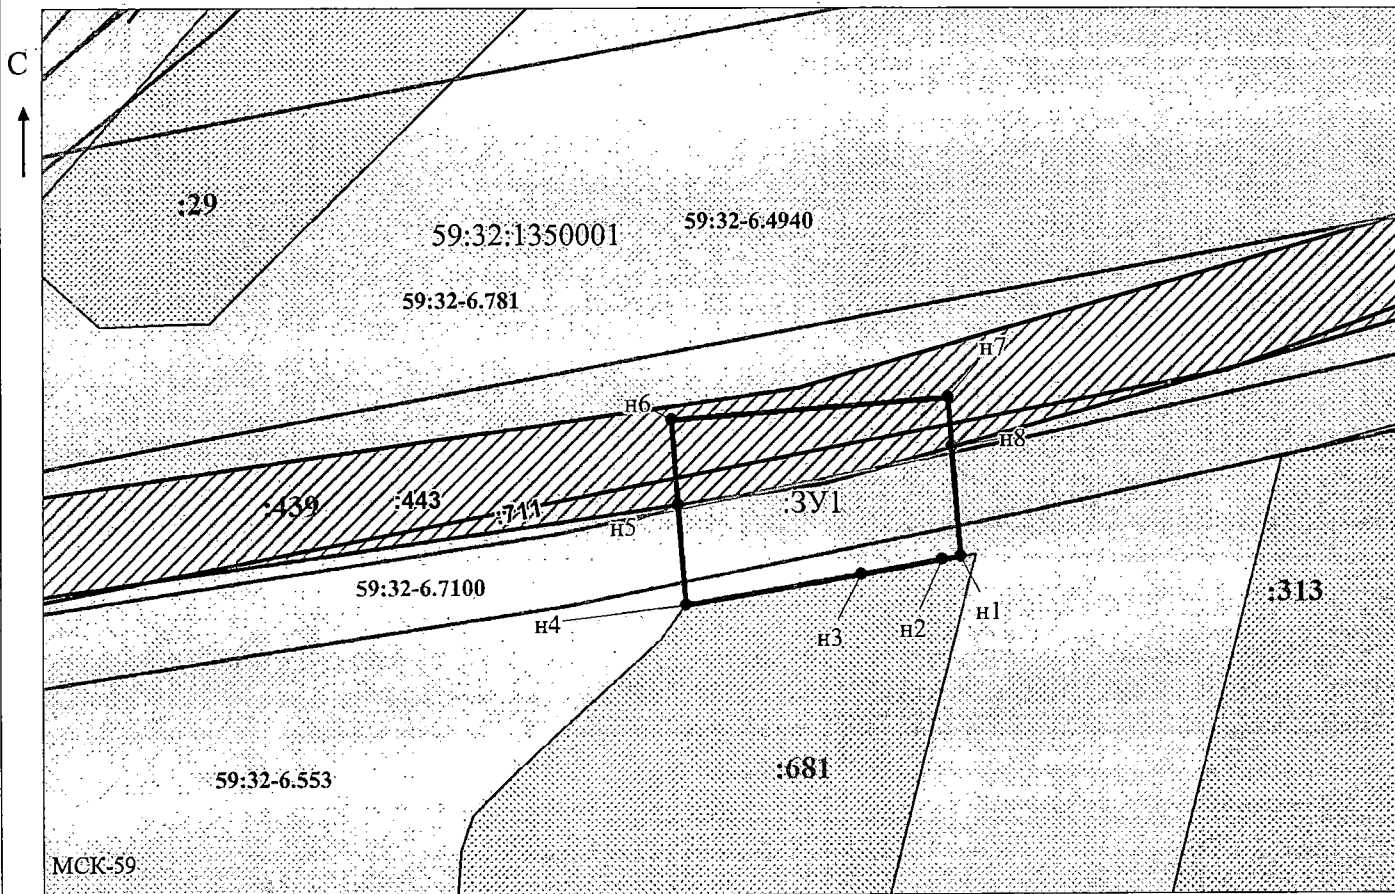

Масштаб 1:500

/ Осипова А.Д.

Заявитель:

MII

(подпись, расшифровка подписи)

(для юридических лиц)

и индивидуальных предпринимателей)