

**КОМИТЕТ ИМУЩЕСТВЕННЫХ ОТНОШЕНИЙ
АДМИНИСТРАЦИИ ПЕРМСКОГО МУНИЦИПАЛЬНОГО ОКРУГА**

РЕШЕНИЕ
о размещении объектов № 712

Пермский край
Пермский муниципальный округ

05.05.2026

Комитет имущественных отношений администрации Пермского муниципального округа разрешает Акционерному обществу «Газпром газораспределение Пермь» (ИНН 5902183841, ОГРН 1025900512670, почтовый адрес: 614000, г. Пермь, ул. Петропавловская, 43)

размещение объекта «Газопровод давлением до 1.2 Мпа. для размещения которого не требуется разрешения на строительство»

на землях муниципальной собственности

на срок: 1 год

Местоположение: Пермский край, Пермский муниципальный округ, д. Усть-Тары, ул. Ягодная, к дому 17.

Приложение: схема предполагаемых к использованию земель или части земельного участка.

Особые условия использования:

1. При размещении объекта учесть параметры ширины проезда улично-дорожной сети, во избежание сужения полосы отвода дороги.

2. При условии получения разрешения на производство земляных работ.

Заместитель председателя комитета

(подпись, печать)

М.В. Королева



Схема предполагаемых к использованию земель или части земельного участка

Объект: Газопровод давлением до 1,2 Мпа, для размещения которого не требуется разрешения на строительство
 Местоположение: расположенных по адресу: Пермский край, м.о. Пермский,
 д. Усть-Тары, ул. Ягодная, к дому 17

Площадь земель или части земельного участка, кв.м.: 251

Категория земель: земли населенных пунктов

Вид разрешенного использования: -

Каталог координат, м

№ точки границы	X	Y
н1	509714.30	2209168.45
н2	509710.93	2209174.88
н3	509710.18	2209176.30
н4	509689.82	2209183.74
н5	509688.95	2209184.06
н6	509687.24	2209176.08
н7	509708.00	2209165.15
н1	509714.30	2209168.45

Описание границ смежных землепользователей:
 От точки н1 до точки н3 - земельный участок
 с кадастровым номером 59:32:1430001:203
 От точки н3 до точки н5 - земельный участок
 с кадастровым номером 59:32:1430001:4
 От точки н5 до точки н6 - земельный участок
 с кадастровым номером 59:32:1430001:1460
 От точки н6 до точки н7 - земли общего пользования
 От точки н7 до точки н1 - земельный участок
 с кадастровым номером 59:32:1430001:4


Условные обозначения:




- предполагаемый участок земель,
на которых планируется размещение объекта



- границы и номер земельного участка,
сведения о которых внесены в ЕГРН

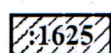

- границы и номер объекта капитального
строительства, сведения о которых внесены в ЕГРН

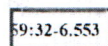

- зоны с особыми условиями использования
территории, сведения о которых внесены в ЕГРН

:3У1


- обозначение запрашиваемого земельного участка



- характерная точка границ земель или части
земельного участка

- граница кадастрового квартала

59:32:1430001 - номер кадастрового квартала

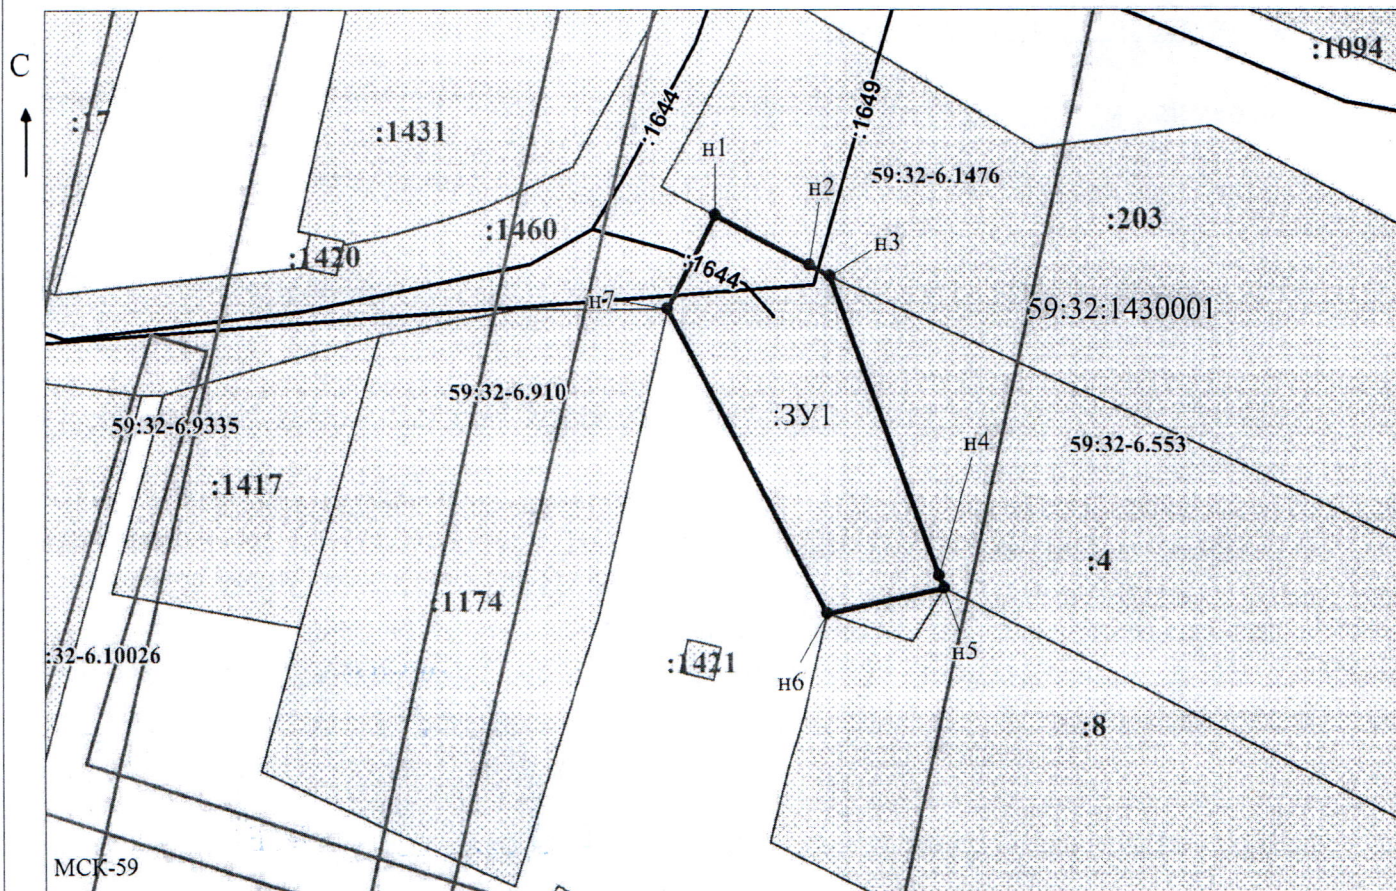

Масштаб 1:500

/ Осипова А.Д.

Заявитель:

МП

(подпись, расшифровка подписи)

(для юридических лиц

и индивидуальных предпринимателей)