

**КОМИТЕТ ИМУЩЕСТВЕННЫХ ОТНОШЕНИЙ
АДМИНИСТРАЦИИ ПЕРМСКОГО МУНИЦИПАЛЬНОГО ОКРУГА**

РЕШЕНИЕ
о размещении объектов № 725

Пермский край
Пермский муниципальный округ

08.05.2026

Комитет имущественных отношений администрации Пермского муниципального округа разрешает Жарковой Анастасии Николаевне, почтовый адрес: 614530, Пермский край, Пермский р-н., с. Фролы, ул. Весенняя, д. 18, кв. 194.

размещение объекта «Водопроводы и водоводы всех видов, для размещения которых не требуется разрешения на строительство»

на землях государственная собственность на которые не разграничена.

на срок 1 год.


Местоположение: Российская Федерация, Пермский край, Пермский муниципальный округ, поселок Ферма.

Приложение: схема предполагаемых к использованию земель или части земельного участка.

Особые условия использования:

- 1) При размещении объекта учесть параметры ширины проезда улично-дорожной сети, во избежание сужения полосы отвода дороги.
- 2) При условии получения разрешения на производство земляных работ.

Заместитель председателя комитета

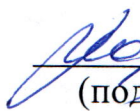
(подпись, печать)

М.В. Королева



Схема предполагаемых к использованию земель или части земельного участка

Объект: Водопроводы и водоводы всех видов, для размещения которых не требуется разрешения на строительство.


Местоположение: Российская Федерация, Пермский край, муниципальный округ Пермский, поселок Ферма

Площадь земель или части земельного участка, кв.м 335

Категория земель: Земли населенных пунктов

Вид разрешенного использования:

Каталог координат, м					
№ точки границы	X	Y			
1	506 204.48	2 235 678.58	10	506 095.51	2 235 789.13
2	506 204.97	2 235 679.25	11	506 097.79	2 235 787.44
3	506 195.98	2 235 720.40	12	506 097.62	2 235 790.88
4	506 167.07	2 235 743.43	13	506 133.63	2 235 769.56
5	506 160.53	2 235 750.28	14	506 145.60	2 235 760.53
6	506 154.94	2 235 755.40	15	506 153.64	2 235 753.87
7	506 146.85	2 235 762.10	16	506 159.13	2 235 748.84
8	506 134.73	2 235 771.23	17	506 165.74	2 235 741.93
9	506 095.20	2 235 794.61	18	506 194.17	2 235 719.30
			19	506 201.48	2 235 685.83
			20	506 204.35	2 235 678.90

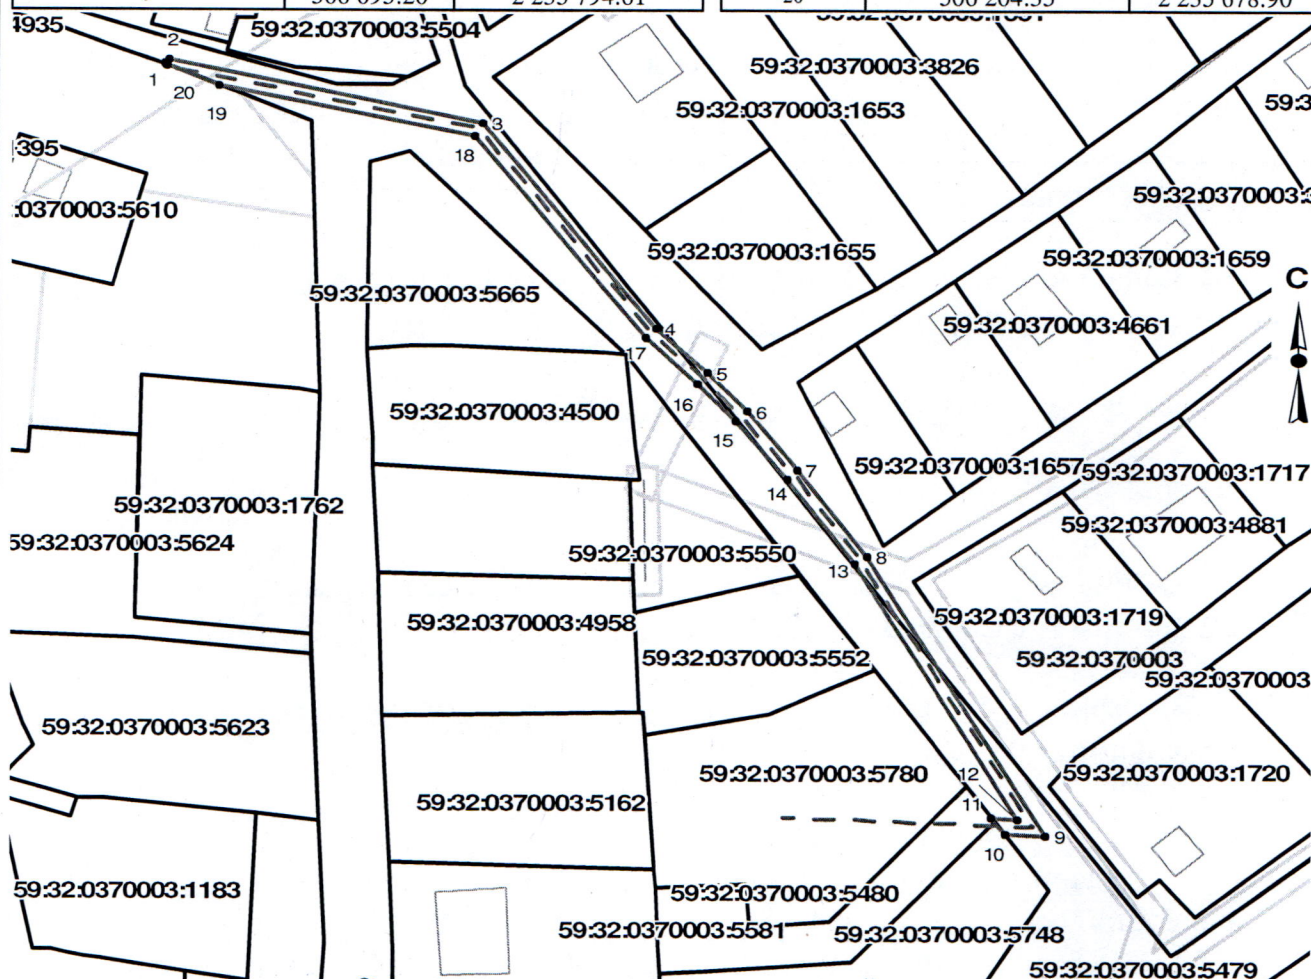

Описание границ смежных землепользователей:

от точки 10 до точки 11 - земельные участки с кадастровыми номерами 59:32:0370003:5748,

от точки 11 до точки 10 - земли Пермский м.о.

Условные обозначения:

	Существующая часть границы, имеющиеся в ГКН сведения о которой достаточны для определения её местоположения
	Объекты капитального строительства
	Границы зон с особыми условиями использования территории
	Границы земельного участка под объект предполагаемого для использования
	Граница кадастрового квартала

59:32:1020001:3188 Номер учтенного земельного участка

59:32:1020001 Номер кадастрового квартала

Заявитель: А.Н. Жаркова

Масштаб 1:1000